



PRZEKRÓJ A-A
skala 1:50

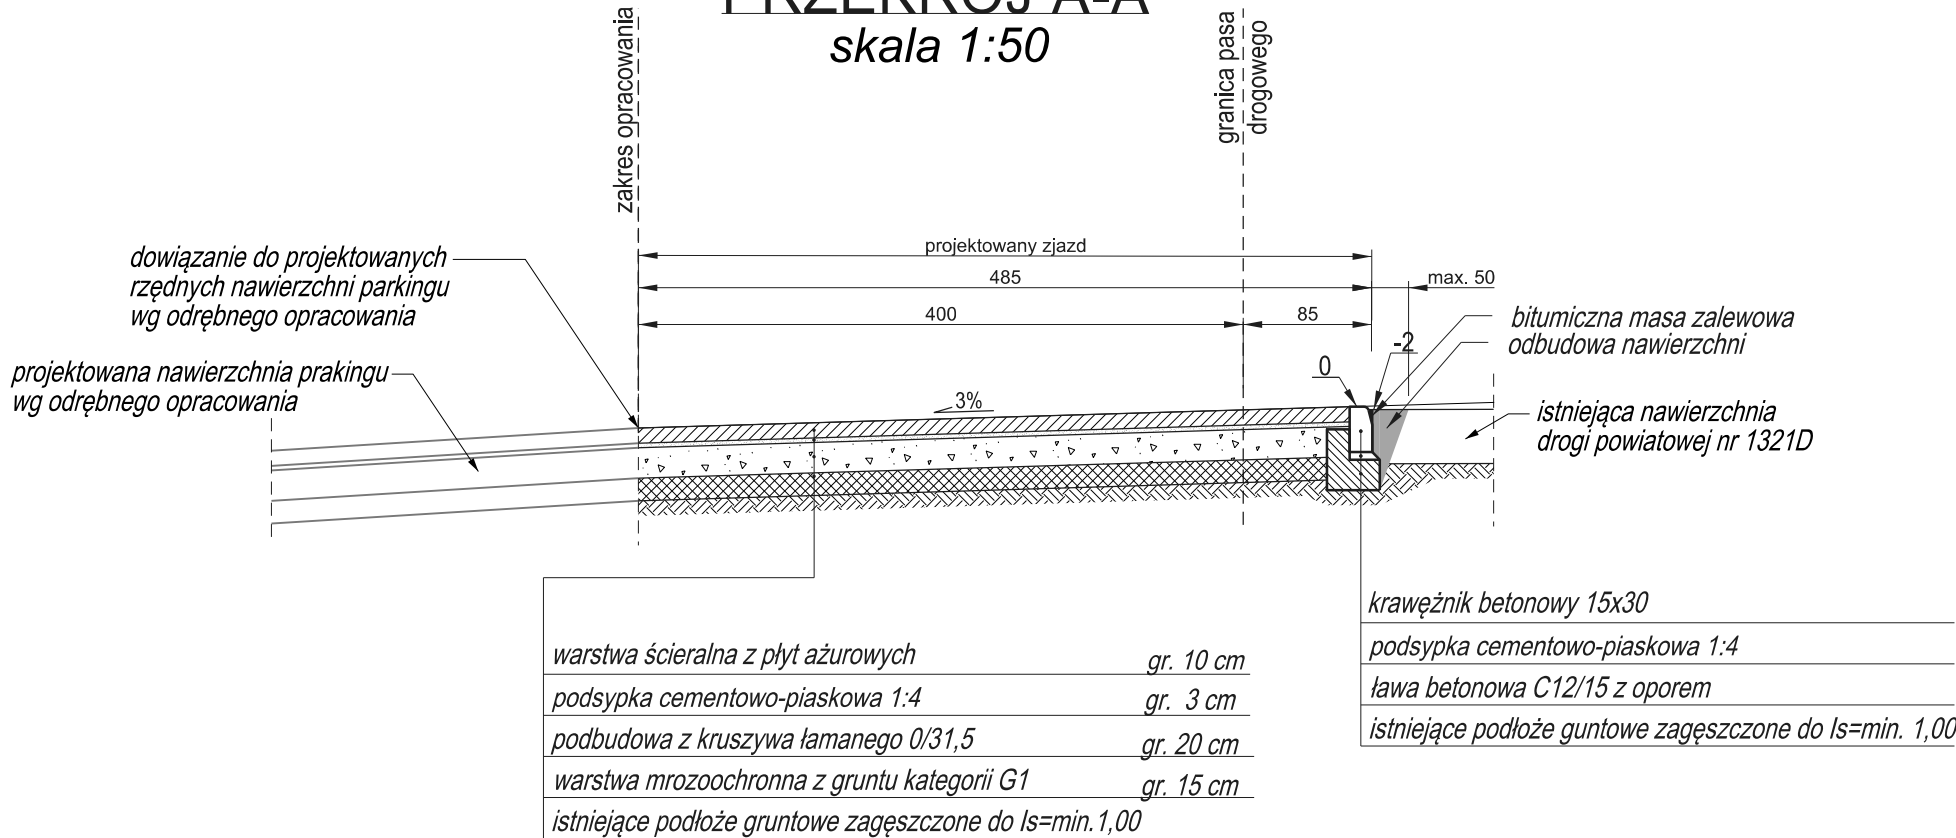

PRZEKRÓJ B-B
skala 1:50

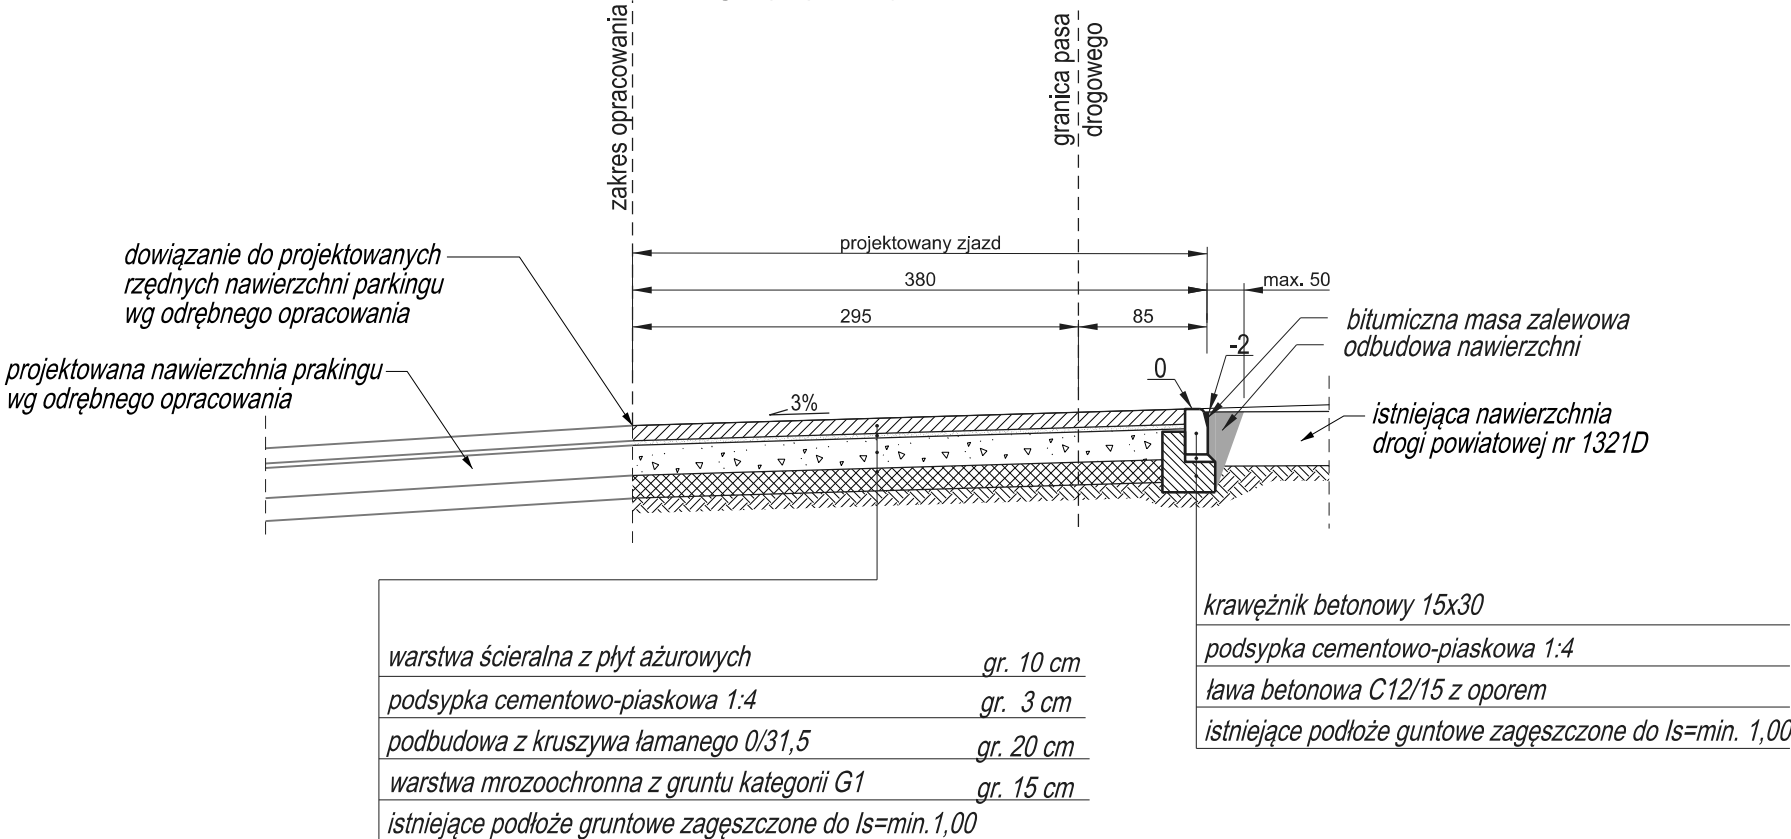

UWAGA!
Wszystkie wymiary podano w cm

INWESTOR	 Gmina Żmigród 55-140 Żmigród pl. Wojska Polskiego 2-3	 Powiat Trzebnicki 55-100 Trzebnica ul. W. Bochenka 6	 Gmina Trzebnica 55-100 Trzebnica pl. M. J. Piłsudskiego 1			
	 Gmina Prusice 55-110 Prusice ul. Rynek 1	 Powiat Miński 56-300 Mińsk ul. Wojska Polskiego 38				
JEDNOSTKA PROJEKTOWA	 Wrocławskie Biuro Projektów DROSYSTEM Sp z o.o. 50-319 Wrocław, ul. Prusa 9 Tel. +4871 321 43 75, Fax +4871 321 43 75 e-mail: drosystem@drosystem.pl					
Branża	Zespół projektowy	Nr uprawnień	Specjalność	Podpis		
DROGI	Projektant	mgr inż. Robert Rybka	272/DOŚ/10	drogowa		
	Asystent	mgr inż. Wioletta Kołodziej				
	Asystent	mgr inż. Łukasz Wienczek				
	Asystent	mgr inż. Natalia Marciniak				
	Sprawdzający	mgr inż. Mariusz Przewłocki	51/99/DUW	konstrukcyjno- budowlana		
Nazwa inwestycji	Budowa ścieżek rowerowych w gminie Żmigród w ramach budowy ścieżek rowerowych trasą dawnej kolei wąskotorowej w powiatach trzebnickim i mińskim					
Nazwa opracowania	PROJEKT DROGOWY DLA „ Budowa ścieżek rowerowych w gminie Żmigród ”					
Nazwa rysunku	Przekrój konstrukcyjny przez zjazd na parking w miejscowości Przedkowitz					
Skala	Data	Nr umowy	Branża	Stadium	Rewizja	Nr rys.
1:50	08.2014	ZP. 272.1.12.140. 2012	DROGI	PW		D 6