PRZEKRÓJ A-A
skala 1:50

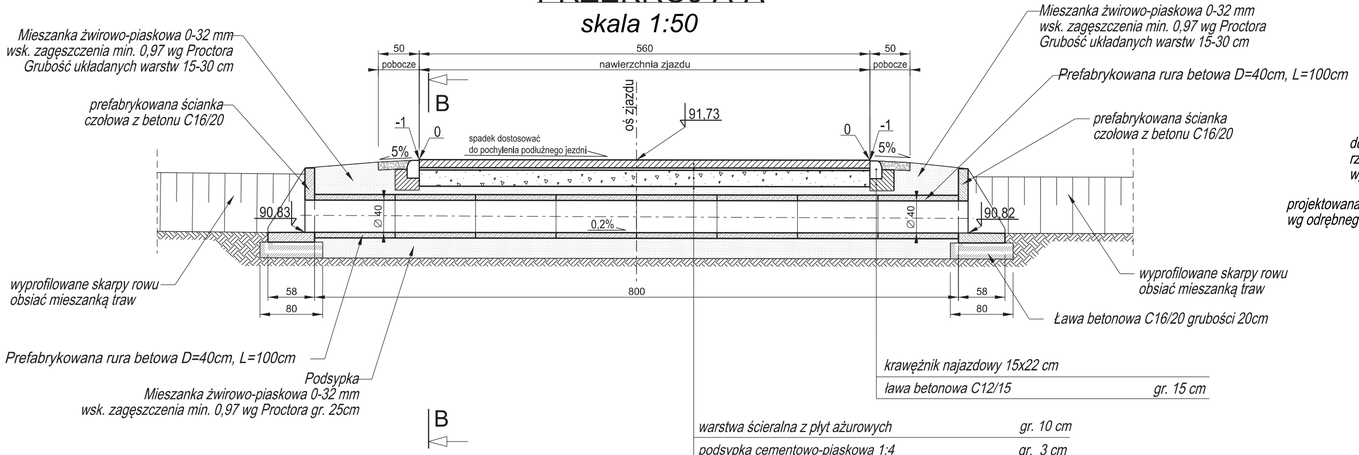

krawężnik najazdowy 15x22 cm	
ława betonowa C12/15	gr. 15 cm

warstwa ścieralna z płyt ażurowych	gr. 10 cm
podsypka cementowo-piaskowa 1:4	gr. 3 cm
podbudowa z kruszywa łamanego 0/31,5	gr. 20 cm
geowłóknina separacyjna	

PRZEKRÓJ B-B
skala 1:50

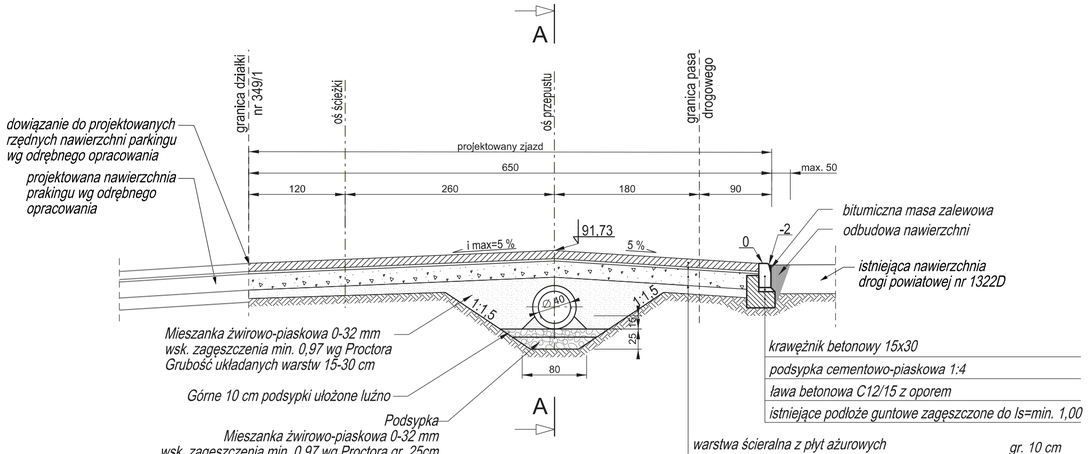

krawężnik betonowy 15x30	
podsypka cementowo-piaskowa 1:4	
ława betonowa C12/15 z oporem	
istniejące podłoże guntowe zagęszczone do Is=min. 1,00	

warstwa ścieralna z płyt ażurowych	gr. 10 cm
podsypka cementowo-piaskowa 1:4	gr. 3 cm
podbudowa z kruszywa łamanego 0/31,5	gr. 20 cm
geowłóknina separacyjna	

PRZEKRÓJ C-C
skala 1:50

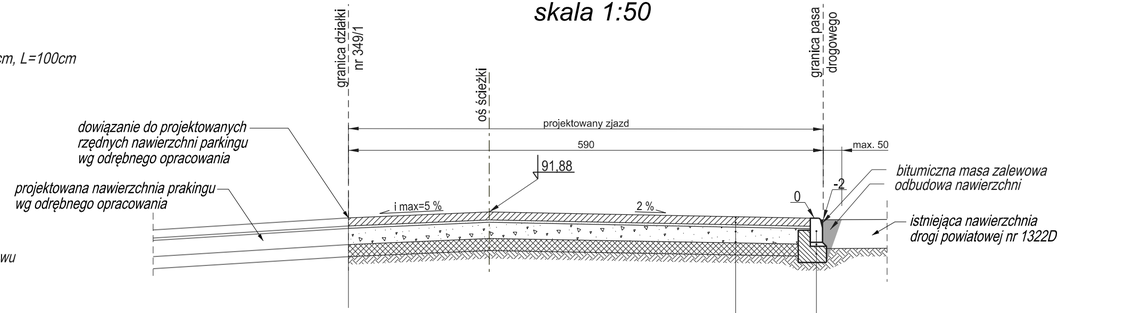

krawężnik betonowy 15x30	
podsypka cementowo-piaskowa 1:4	
ława betonowa C12/15 z oporem	
istniejące podłoże guntowe zagęszczone do Is=min. 1,00	

warstwa ścieralna z płyt ażurowych	gr. 10 cm
podsypka cementowo-piaskowa 1:4	gr. 3 cm
podbudowa z kruszywa łamanego 0/31,5	gr. 20 cm
warstwa mrozoochronna z gruntu kategorii G1	gr. 15 cm
istniejące podłoże gruntowe zagęszczone do Is=min.1,00	

WIDOK OD CZOŁA
skala 1:50

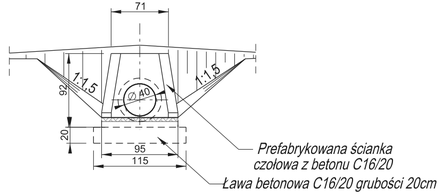

UWAGA!
Wszystkie wymiary podano w cm

INWESTOR

Gmina Żmigród
55-140 Żmigród
pl. Wojska Polskiego 2-3

PARTNERZY PROJEKTU

Powiat Trzebnicki
55-100 Trzebnica
ul. W. Bochenka 6

Gmina Trzebnica
55-100 Trzebnica
pl. M. J. Piłsudskiego 1

Gmina Prusice
55-110 Prusice
ul. Rynek 1

Powiat Milicki
56-300 Milicz
ul. Wojska Polskiego 38

JEDNOSTKA PROJEKTOWA

DROSYSTEM BIURO PROJEKTÓW
Wrocławskie Biuro Projektów DROSYSTEM Sp z o.o.
50-319 Wrocław, ul. Prusa 9
Tel. +4871 321 43 75, Fax +4871 321 43 75
e-mail: drosystem@drosystem.pl

Branża		Zespół projektowy	Nr uprawnień	Specjalność	Podpis
DROGI	Projektant	mgr inż. Robert Rybka	272/DOŚ/10	drogowa	
	Asystent	mgr inż. Wioletta Kołodziej			
	Asystent	mgr inż. Łukasz Wiencek			
	Asystent	mgr inż. Natalia Marciniak			
	Sprawdzający	mgr inż. Mariusz Przewlocki	51/99/DUW	konstrukcyjno- budowlana	

Nazwa inwestycji	Budowa ścieżek rowerowych w gminie Żmigród w ramach budowy ścieżek rowerowych trasą dawnej kolei wąskotorowej w powiatach trzebnickim i milickim
Nazwa opracowania	PROJEKT DROGOWY DLA „ Budowa ścieżek rowerowych w gminie Żmigród "
Nazwa rysunku	Przekrój konstrukcyjny przez zjazd na parking w miejscowości Osiek

Skala	Data	Nr umowy	Branża	Stadium	Rewizja	Nr rys.
1:50	08.2014	ZP. 272.1.12.140. 2012	DROGI	PW		D 5