


# PRZEKRÓJ Z-Z'

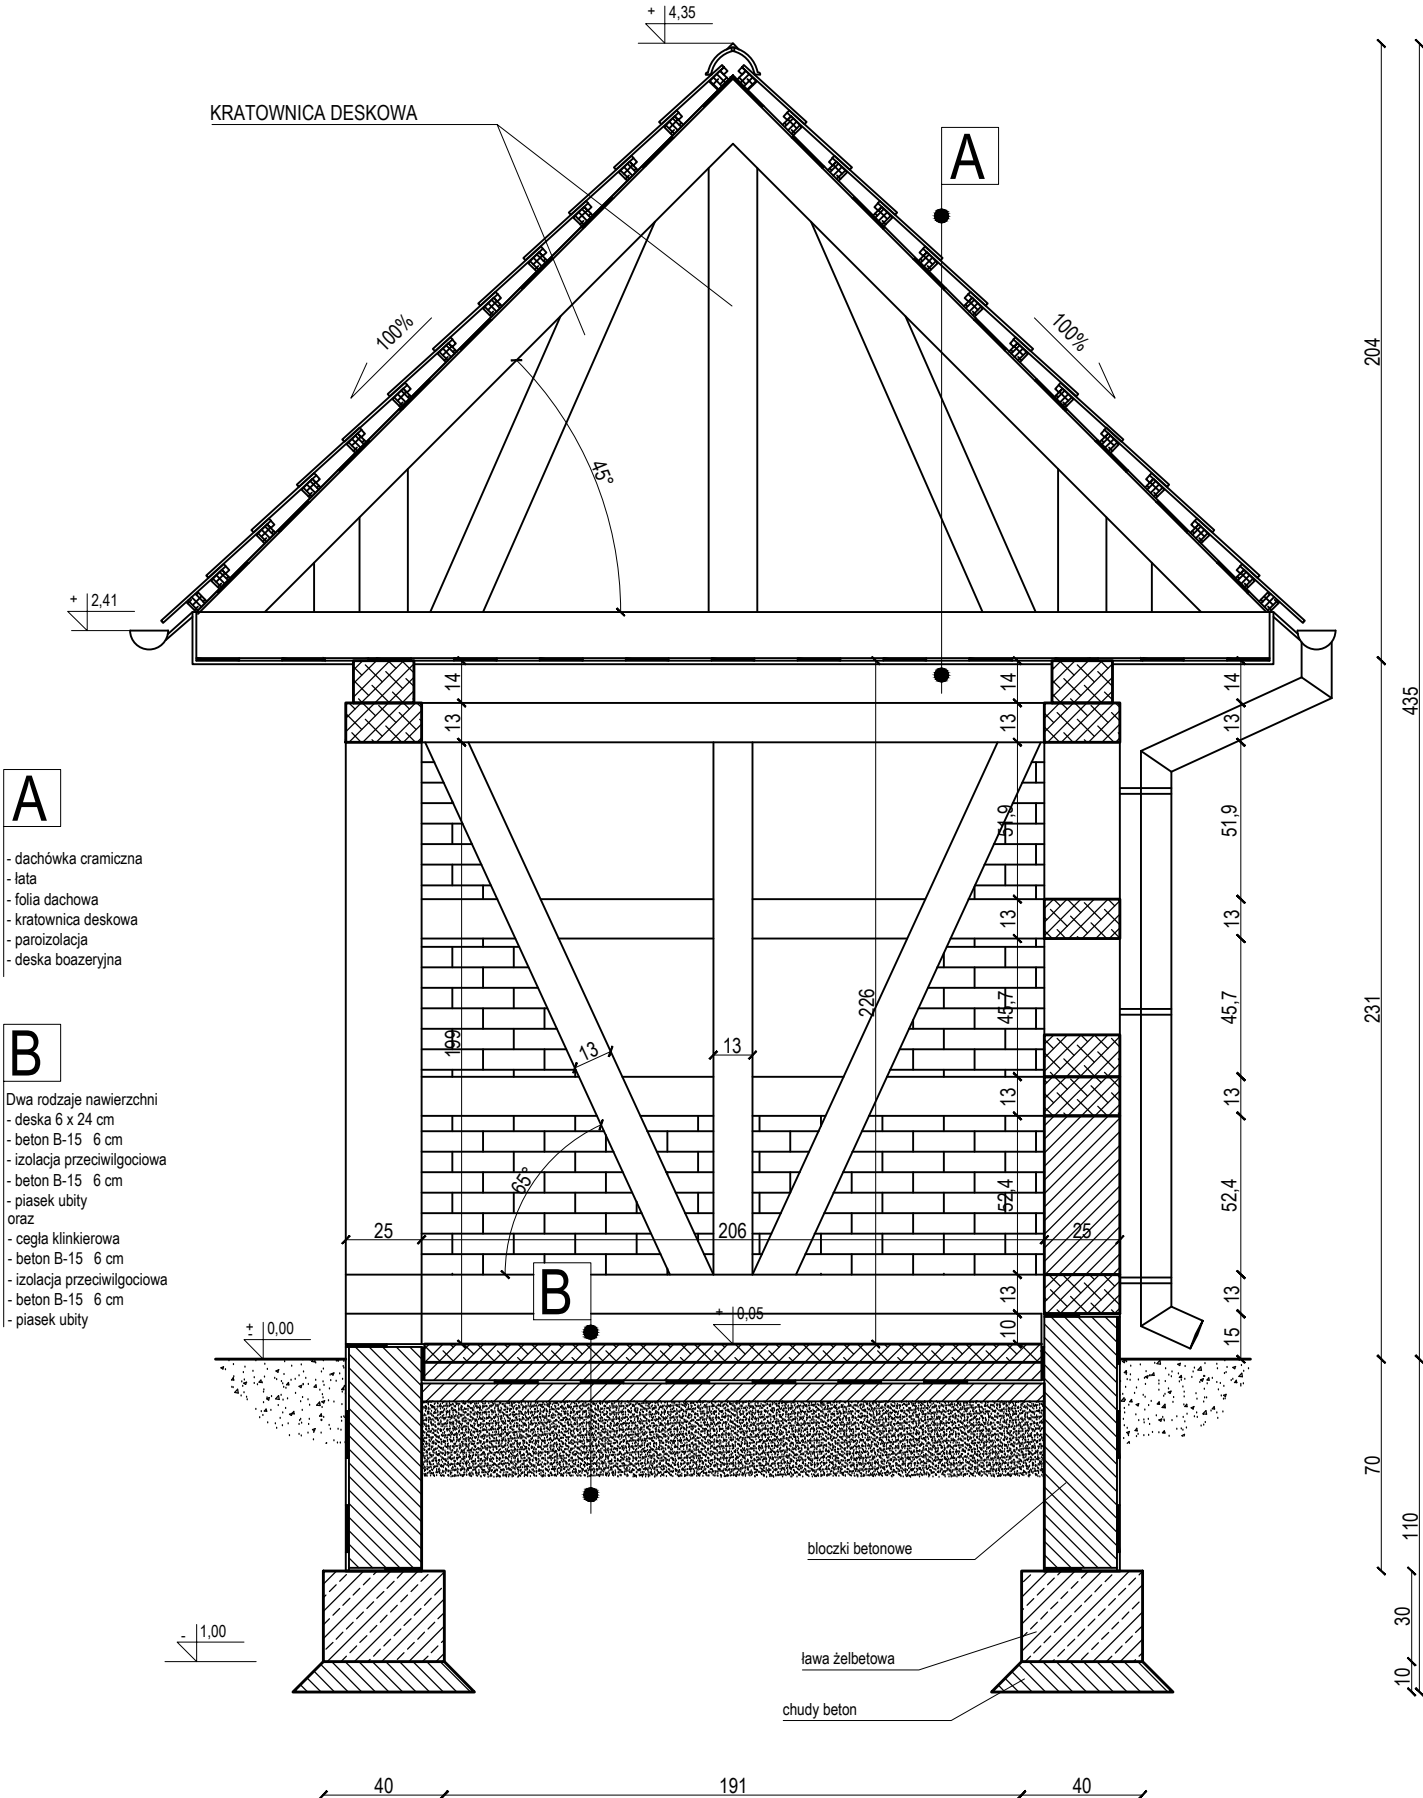

1. Wykonawca przed przystąpieniem do robót zobowiązany jest do zapoznania się ze wszystkimi dokumentacjami branżowymi i budowlanymi
2. Wszystkie wymiary podawane są w centymetrach bądź w metrach. Nie wolno brać żadnego wymiaru mierząc bezpośrednio z rysunku. Obowiązkiem wykonawcy jest sprawdzenie wymiaru w naturze.
3. W wypadku jakiegokolwiek zmiany lub różnicy zauważonej między projektem, a stanem faktycznym wykonawca zobowiązany jest przekazać tę informację do biura projektowego.
4. W sprawach nie określonych dokumentacją obowiązują:
  - Prawo budowlane;
  - warunki techniczne wykonania i odbioru robót budowlano-montażowych (wg Ministerstwa Budownictwa i Instytutu Techniki Budowlanej),
  - normy Polskiego Komitetu Normalizacyjnego (P.K.N.),
  - instrukcje, wytyczne, świadectwa dopuszczenia, atesty Instytutu Techniki Budowlanej,
  - instrukcje, wytyczne i warunki techniczne producentów i dostawców materiałów budowlano-instalacyjnych,
  - przepisy techniczne instytucji kontrolujących jakość materiałów i wykonanych robót.
4. Projekt chroniony prawem autorskim.

ZAMAWIAJĄCY				Gmina Zmiągor 55-140 Zmiągor pl. Wojska Polskiego 2-3	Powiat Trzebnicki 55-100 Trzebnica ul. Ks. Jz. W. Bochenka 6	Gmina Prusice 55-110 Prusice ul. Rynek 1
				Gmina Zmiągor 55-140 Zmiągor pl. Wojska Polskiego 2-3	Powiat Miński 55-300 Mińsk ul. Wojska Polskiego 38	Gmina Trzebnica 55-100 Trzebnica pl. M. J. Piłsudskiego 1
Jednostka projektowa	 Wrocławskie Biuro Projektów DROSYSYSTEM Sp z o.o. 50-239 Wrocław, ul. Prusa 9/201 Tel. +4871 321 43 75, Fax +4871 321 43 75 e-mail: drosystem@drosystem.pl					
	Zespół projektowy	Nr uprawnień	Branża/SPECIALNOŚĆ		Podpis	
Projektant	mgr inż. arch. Roman Lis	02/OPOK/2009	architektura (mała architektura)			
Opracował	mgr inż. Magdalena Bagińska-Bzowska		architektura (mała architektura)			
Opracował	mgr inż. Daniel Bzowski		architektura (mała architektura)			
Nazwa zadania	"Budowa ścieżek rowerowych w gminie Zmiągor w ramach budowy ścieżek rowerowych trasa dawnej kolei wąskotorowej w powiatach trzebnickim i mińskim"					
Nazwa opracowania	„Budowa ścieżek rowerowych trasą dawnej kolei wąskotorowej Zmiągor”					
Nazwa rysunku	wiała mur pruski - przekrój ZZ'					
Skala	Data	Nr umowy	Branża	Stadium	Rewizja	Nr rys.
1:25	06.2014	ZP. 272.1.12.140. 2012	AR	PB		AR-12