


Przekrój A-A

1:100

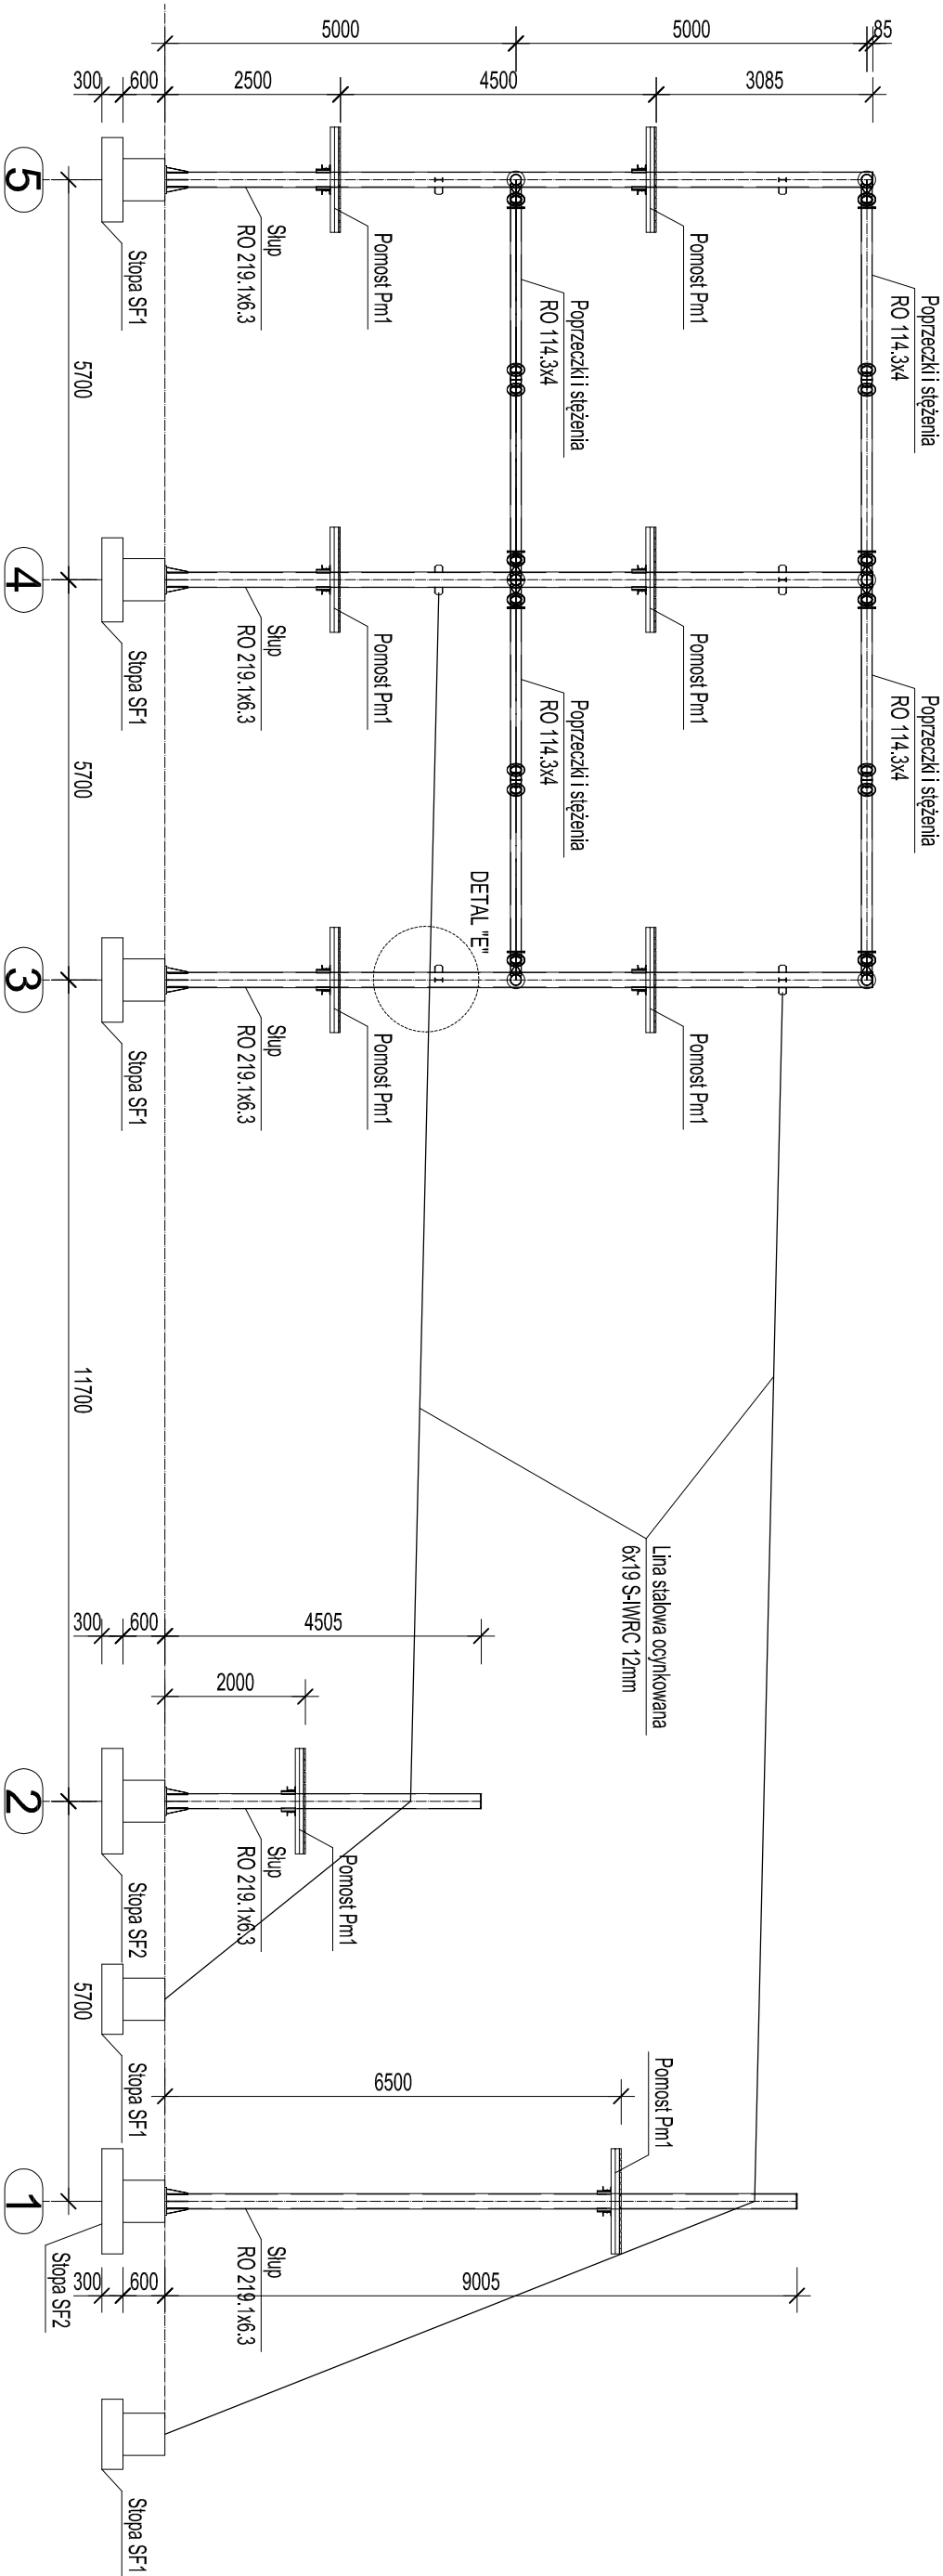

- UWAGA:**
- Słupy główne z rur stalowych RO219.1x6.3 ze stali S235
 - Poprzeczki i stężenia z rur stalowych RO114.3x4 ze stali S235
 - Liny w odciegach i na zjazdach tyrolskich Ø12 (wg opisu)
 - Elementy konstrukcji skracane na ceruby M12 kl.8.8 wg PN-EN ISO 4014
 - Elementy drewniane z drewna klasy C24

ARCHIDOM P. Frankiewicz, 63–700 Krotoszyn ul. Ceglarska 1a/6			data
PARK LINOWY na terenie OSiR Żmigród			Luży
Żmigród ul. Sportowa, dz nr 6/5			2017
KONSTRUKCJA PARKU – PRZEKRÓJ A-A			1:100
projektant architektury	mgr inż. arch. Paweł Frankiewicz uprawniono budowlane do projektowania bez ograniczeń w specjalności architektonicznej Nr ewid. 7131/125/P/2001		
projektant konstrukcji	mgr inż. Marcin Walter uprawniono budowlane do projektowania bez ograniczeń w specjalności konstrukcyjnej Nr ewid. WKP/BO/0279/09	K6.	