


Elewacja północna

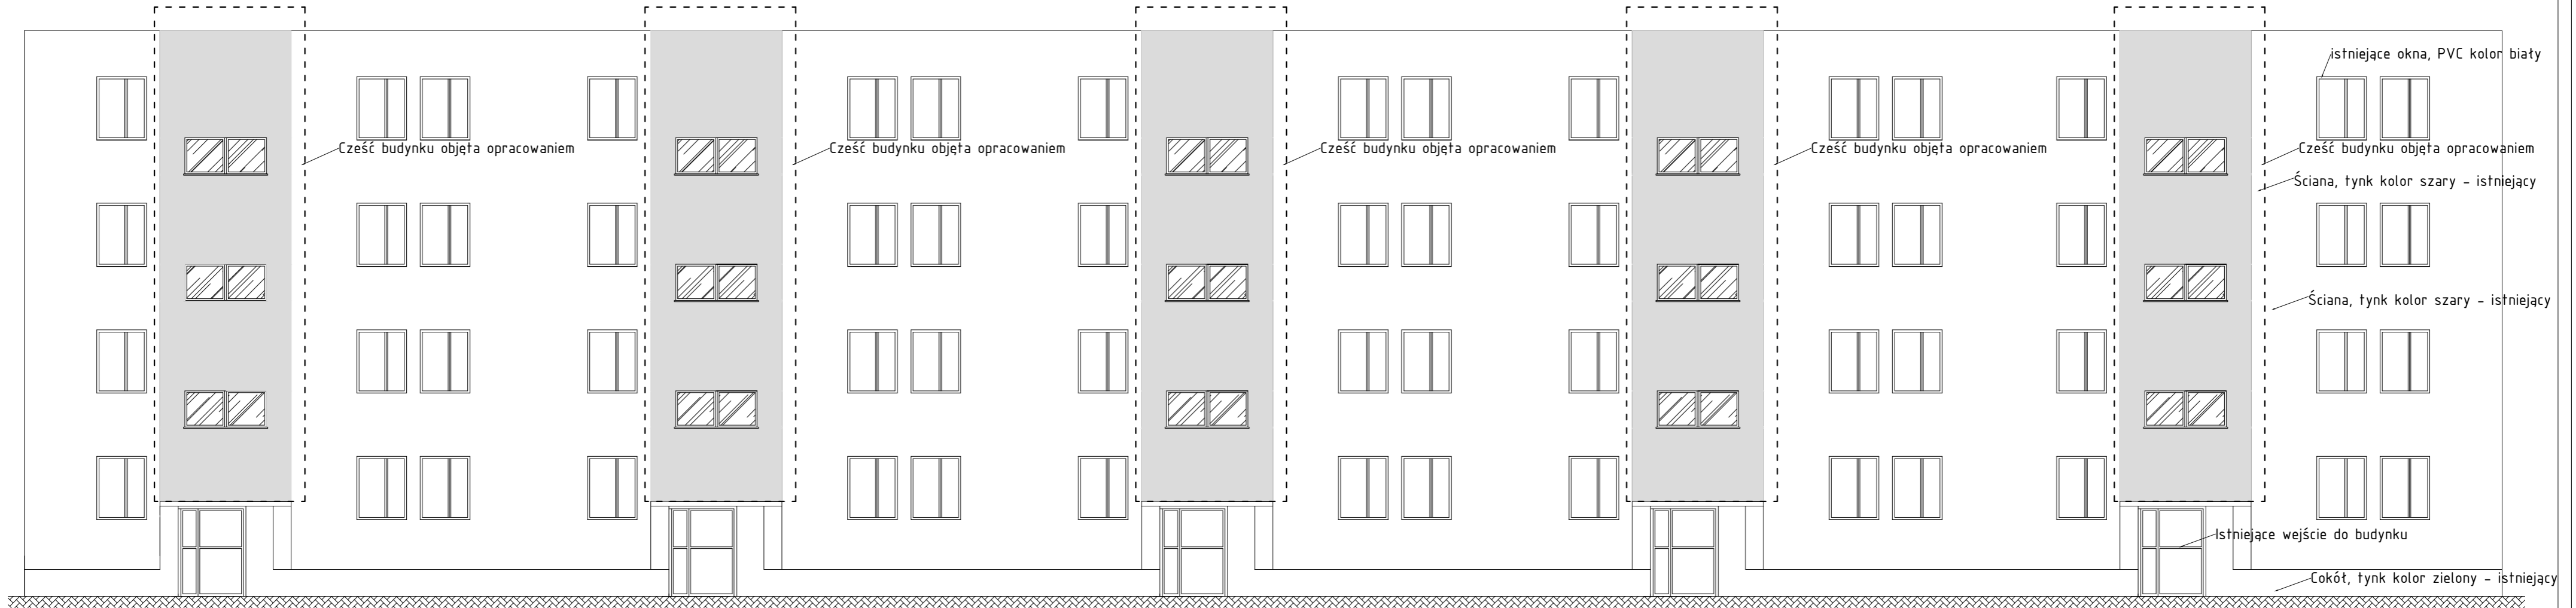

NOWO PROJEKTOWANA
KOLORYSTYKA ELEWACJI:

□ - stolarka - kolor biały
(nowoprojektowane okna PVC, kolor biały)

■ - tynk kolor - 0358 (wg. palety Atlas)

BIURO PROJEKTOWE FIRMA "KOWALEWSKI" ul. Wojska Polskiego 26, 63 - 900 Rawicz tel.: 65 545 44 98; kom.: 605 345 588; e-mail: kowproj@o2.pl		OBIEKT BUDYNEK MIESZKALNY ul. ZAMKOWA 4-12	
RYSUNEK ELEWACJA PÓLNOCNA	SKALA 1 : 100	DATA 10.2016	NR RYS. 2
LOKALIZACJA jednostka ewidencyjna: Żmigród obręb ewidencyjny: Żmigród działka nr 21/13 AM 10	INWESTOR Wspólnota Mieszkaniowa w Żmigrodzie ul. Zamkowa 20a 55-140 Żmigród	STRONA 25	
Projektant Bogdan Kowalewski	specjalność architektura + konstrukcja	nr uprawnień 951/87/Lo	podpis