


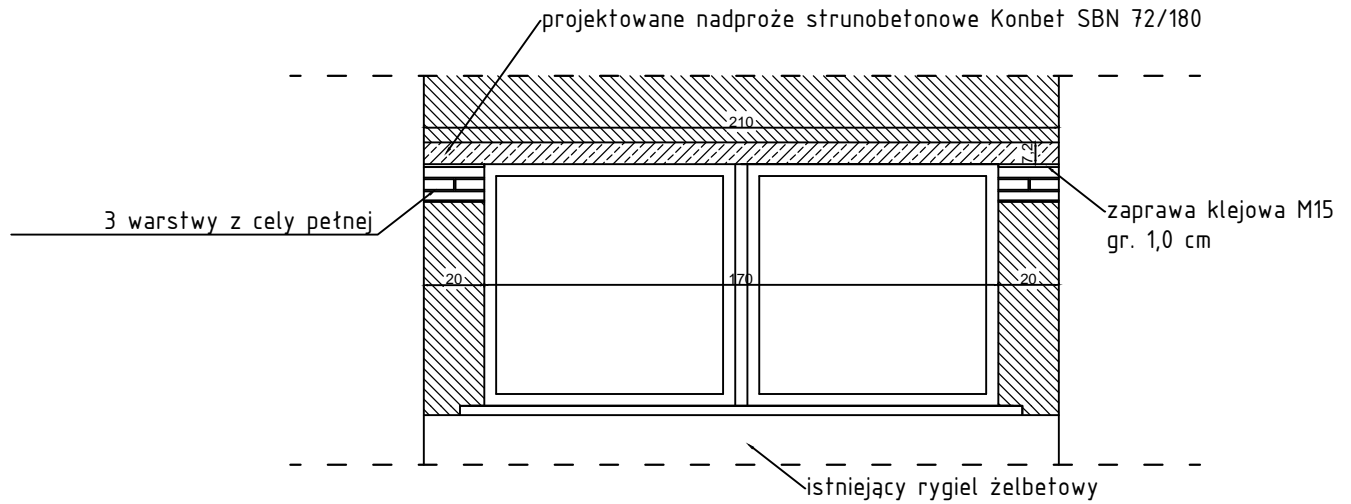


SZCZEGÓŁ A



-  - mur nowoprojektowany
błoczek betonu komórkowego
-  - istniejące elementy budynku
-  - nadproże strunobetonowe

UWAGA:

Podczas montażu nadproże strunobetonowe powinno posiadać odwrotną strzałkę ugięcia, nie dopuszcza innego sposobu montażu.

BIURO PROJEKTOWE FIRMA "KOWALEWSKI" ul. Wojska Polskiego 26, 63 - 900 Rawicz tel.: 65 545 44 98; kom.: 605 345 588; e-mail: kowproj@o2.pl		OBIEKT BUDYNEK MIESZKALNY	
RYSUNEK Szczegół A	SKALA 1 : 25	DATA 10.2016	NR RYS. 5
LOKALIZACJA jednostka ewidencyjna: Żmigród obręb ewidencyjny: Żmigód działka nr 21/12, 21/13 AM 10	INWESTOR Wspólnota Mieszkaniowa w Żmigrodzie ul. Zamkowa 20a 55-140 Żmigód	STRONA 28	
Projektant Bogdan Kowalewski	specjalność architektura + konstrukcja	nr uprawnień 951/87/Lo	podpis