


Przekrój A-A
ulica Sportowa

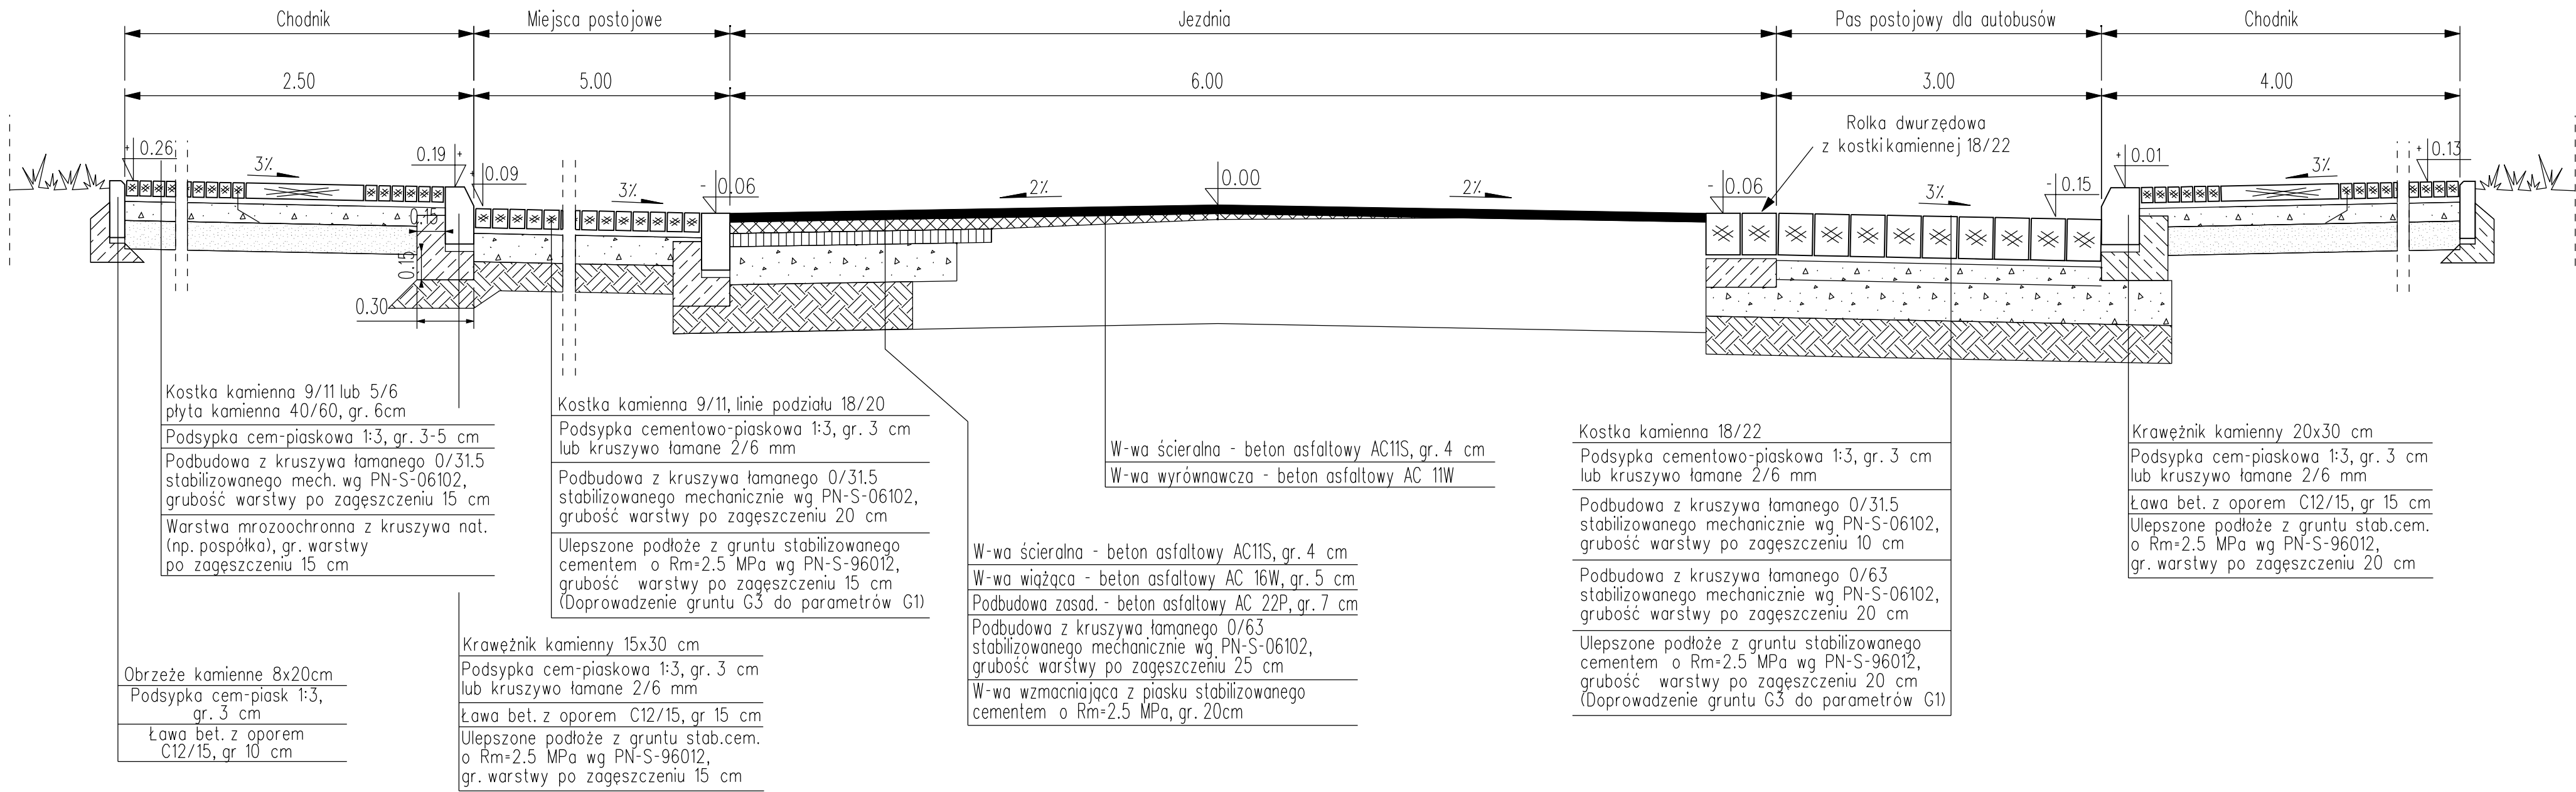

Temat: Przebudowa ulicy Sportowej i Batorego w Żmigrodzie w ramach zadania: Zagospodarowanie działek pod centrum przesiadkowe przy wieży ciśnien					Stadium	PB
					Branża	Drogi
Funkcja	Imię i Nazwisko	Uprawnienia	Data	Podpis	Przekrój konstrukcyjny	
Projektant:	mgr inż. Ryszard Józwik	255/91/UW	11.2015			
Sprawdzający:	mgr inż. Ewelina Dragań	255/91/UW	11.2015			
Inwestor: Gmina Żmigród, Plac Wojska Polskiego 2-3 55-140 Żmigród					Skala 1:25	Nr rysunku 3.1