



A - A

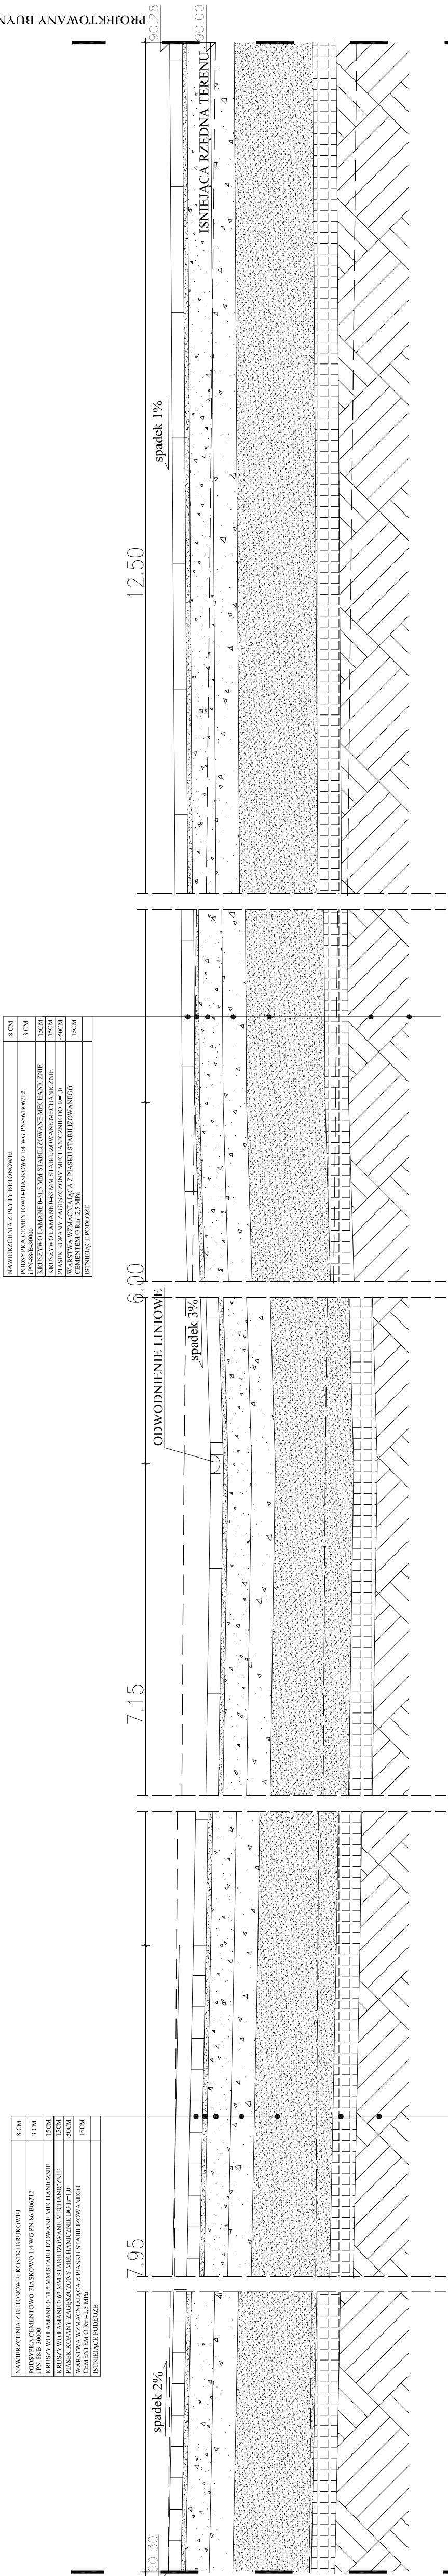

B - B

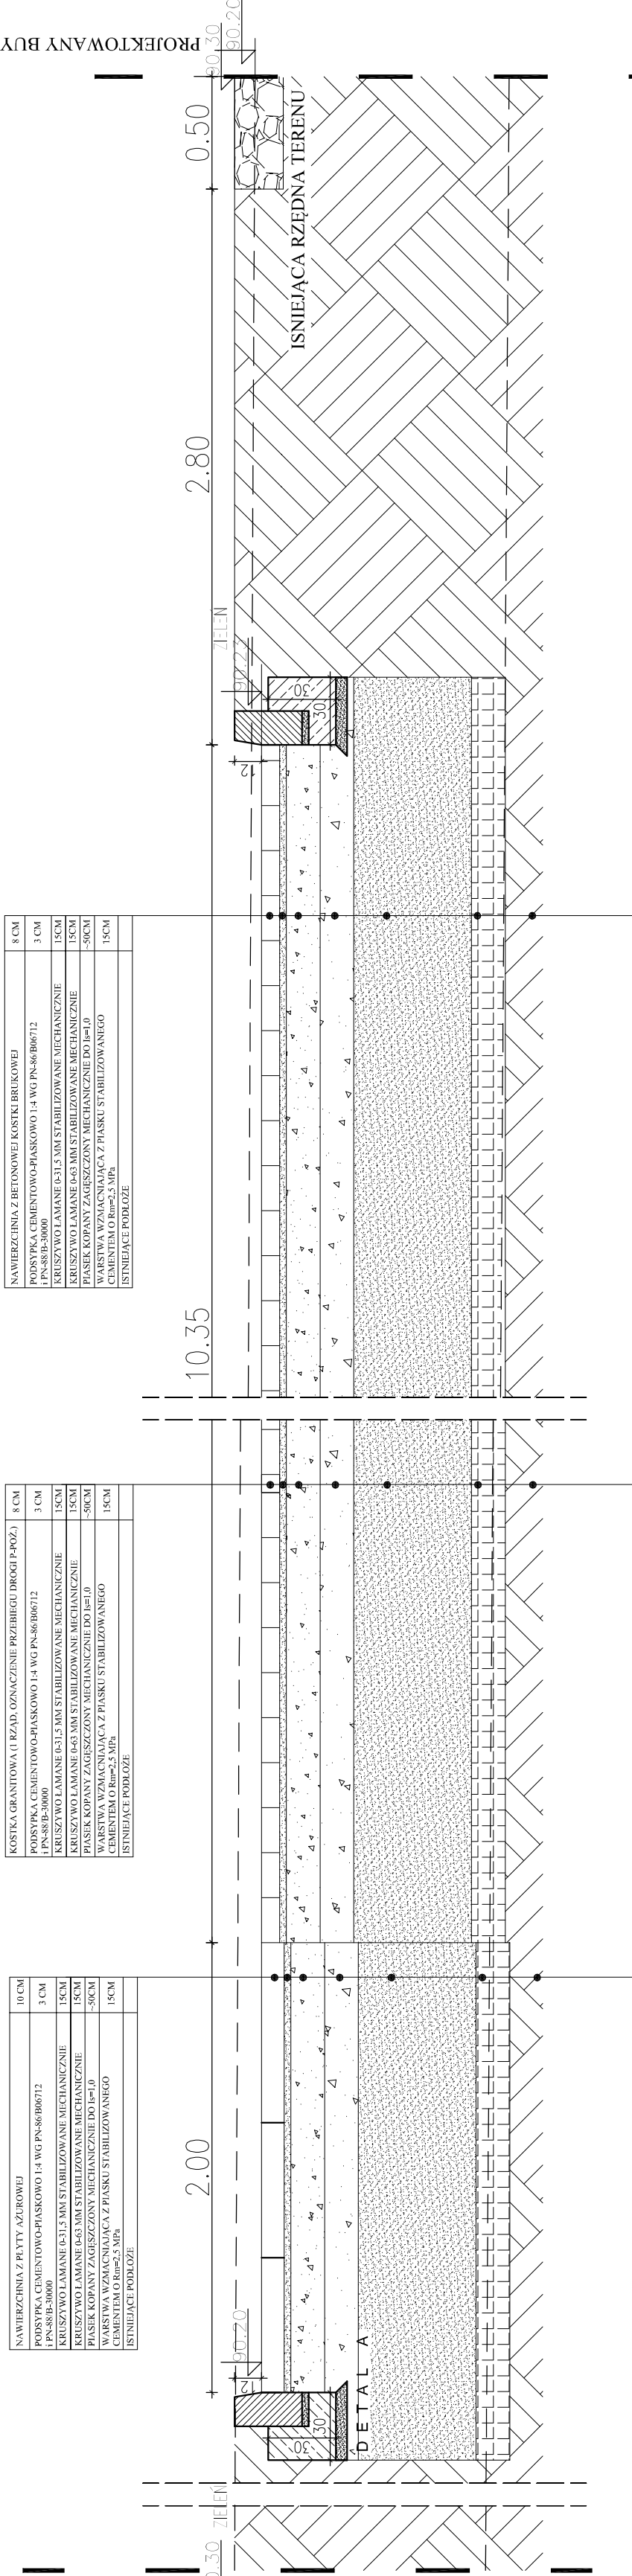

PROJEKT WYKONAWCZY

	PRACOWNIA ARCHITEKTONICZNA PIOTR DOMINICZAK	DATA: KWIECIEŃ 2018r.
BUDOWA PRZYSZKOLNEJ KRYTEJ PŁYWAŁNI pn. "DOLNOŚLĄSKI DELFINEK" ORAZ CENTRUM FITNESS PRZY SZKOLE W ŻMIGRODZIE NA UL. SIENKIEWICZA		rys. nr
INWESTOR:	GINIA ŻMIGRÓD Plac Wojska Polskiego 2-3 55-140 ŻMIGRÓD	D2
LOKALIZACJA:	ŻMIGRÓD ul. Sienkiewicza dz. nr 43, 1/1, 1/3 - obr. 0001Żmigrod.ark.13 jedn. ewid.0022006_4 Żmigrod-Miasto	
PRZEMIANOWA A-A, B-B		skala
		1:25
BRANŻA:	DROGOWA	
PROJEKTANT:	inż. Marcin Wojtkowiak WK7/0219/POOK/04	
SPRAWDZAJĄCY:	mgr inż. Andrzej Lech UAN.7.542-172/94	