



C - C

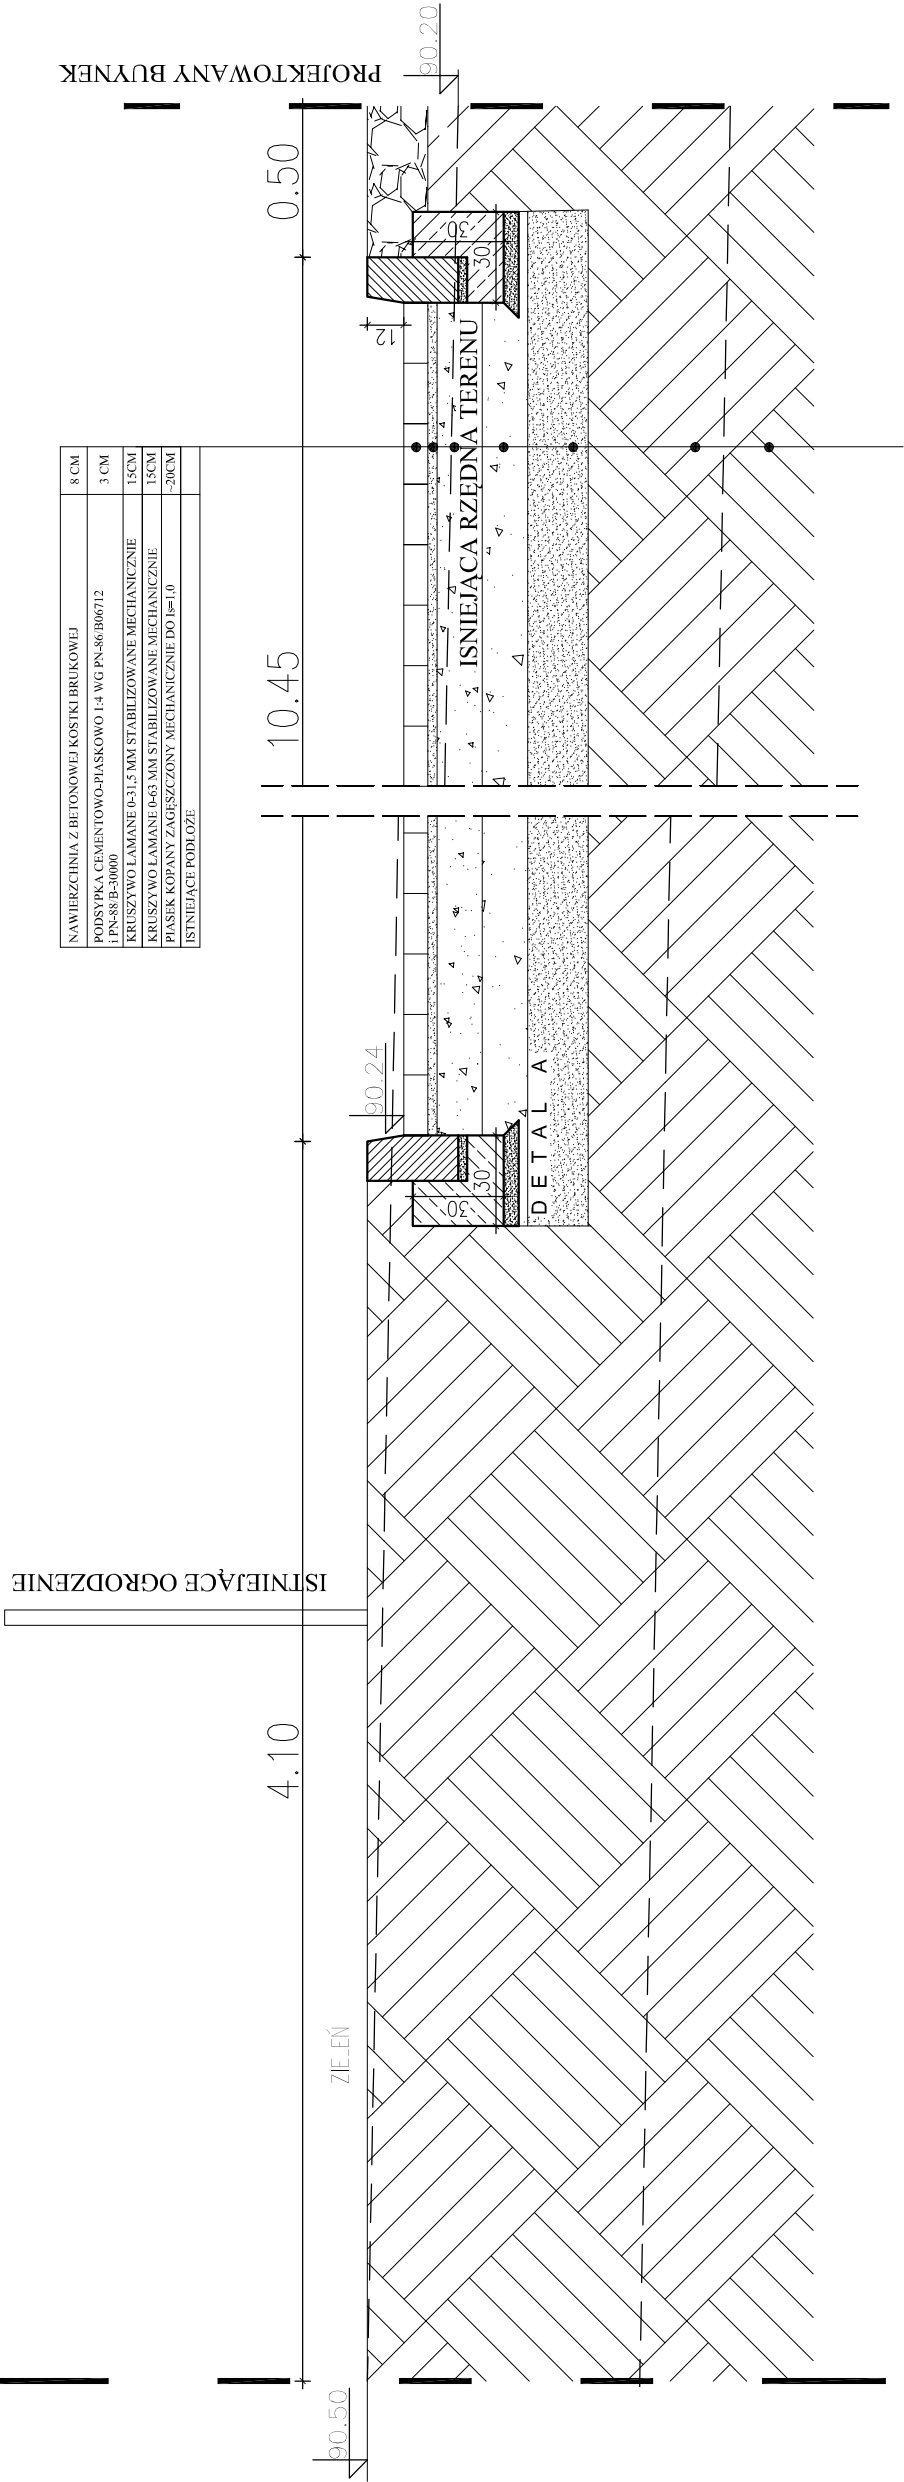

PROJEKT WYKONAWCZY	
 PRACOWNIA ARCHITEKTONICZNA PIOTR DOMINICZAK	data: KWIECIEŃ 2018r.
BUDOWA PRZYSZKOLNEJ KRYTEJ PŁYWAŁNI pn. "DOLNOŚLĄSKI DELFINEK" ORAZ CENTRUM FITNESS PRZY SZKOLE W ŻMIGRÓDZIE NA UL. SIENKIEWICZA	rys. nr
INWESTOR:	D3
LOKALIZACJA:	ŻMIGRÓD ul. Sienkiewicza dz. nr 43, 1/1, 1/3 - obr. 0001 Żmigród.ark.13 jedn. ewid.:0022006_4 Żmigród-Miasto
PRZEKRÓJ C-C	
skala 1:25	
BRANŻA:	DROGOWA
PROJEKTANT:	inż. Marcin Wojtkowiak WKP/0219/POOK/04
SPRAWDZAJĄCY:	mgr inż. Andrzej Leki UAN.7342-172/94