


D - D

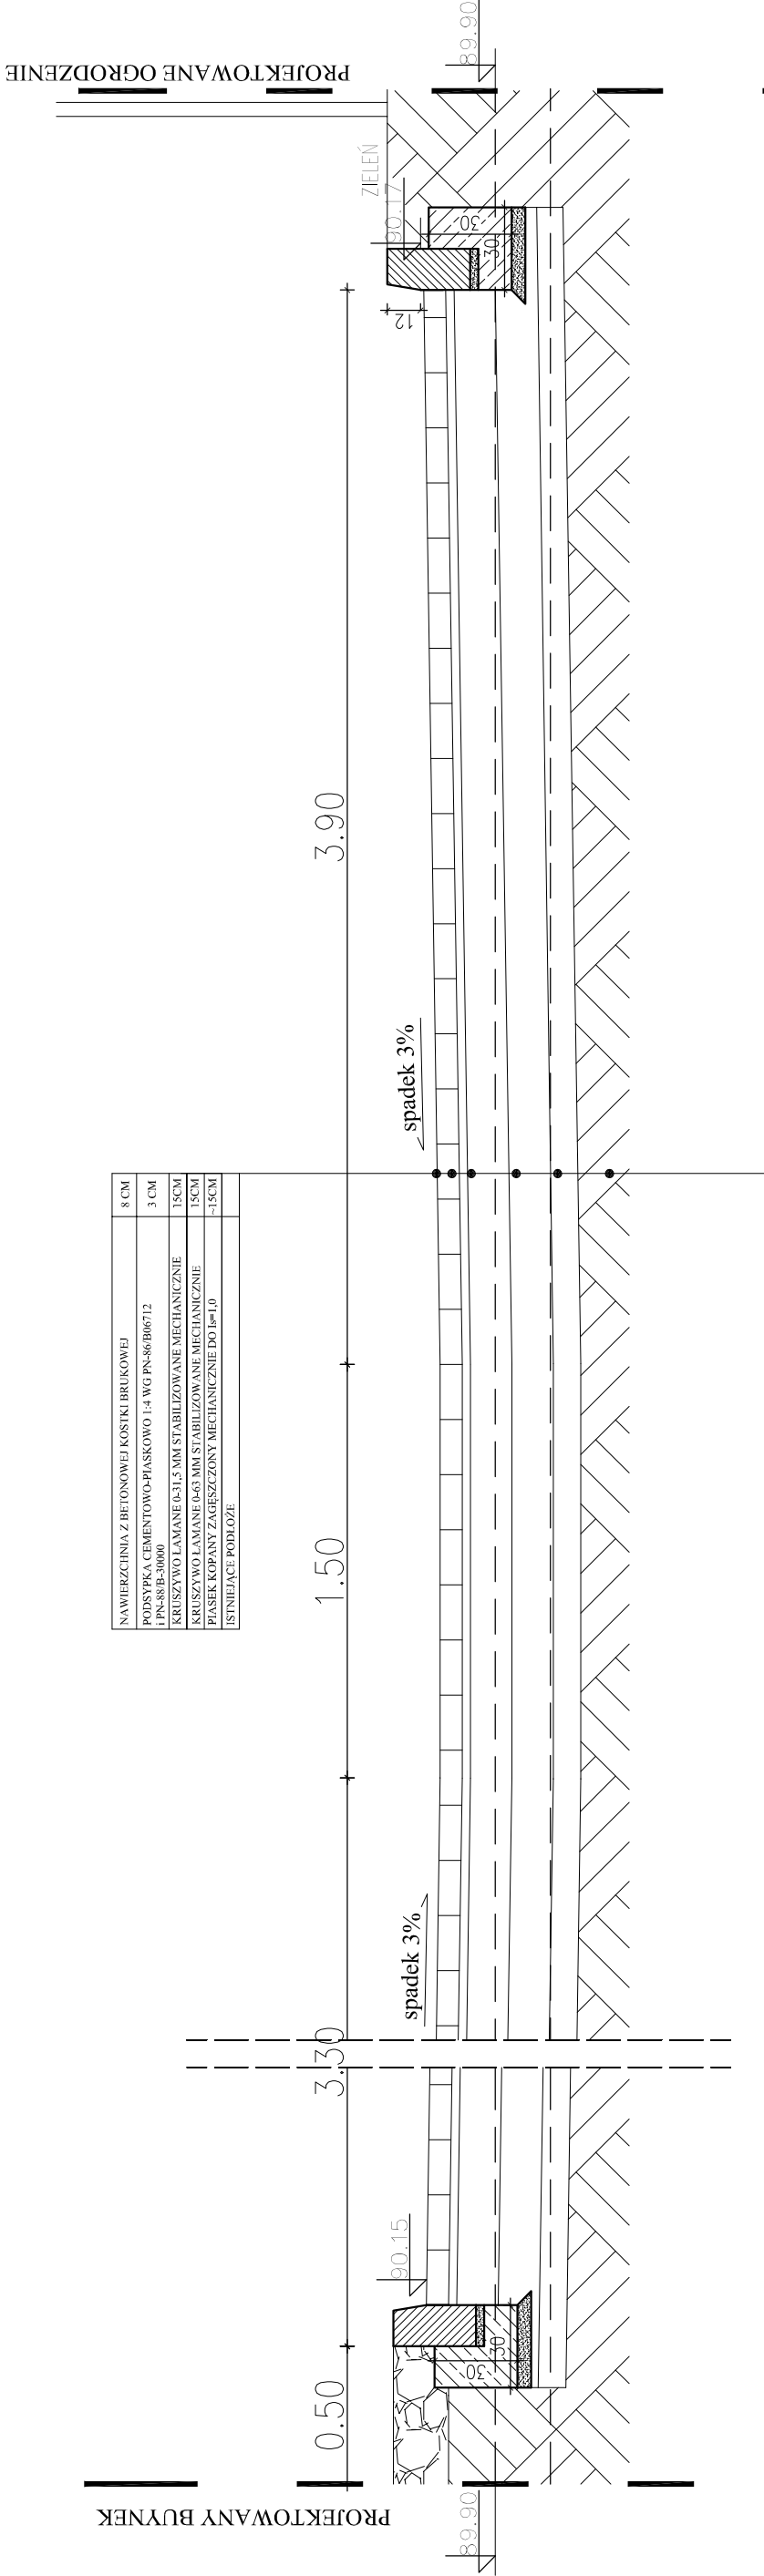

PROJEKT WYKONAWCZY

	PRACOWNIA ARCHITEKTONICZNA PIOTR DOMINICZAK		data: KWIECIEŃ 2018r.
	BUDOWA PRZYSZKOLNEJ KRYTEJ PŁYWAŁNI pn. "DOLNOŚLĄSKI DELFINEK" ORAZ CENTRUM FITNESS PRZY SZKOLE W ŻMIGRÓDZIE NA UL. SIENKIEWICZA		rys. nr
	INWESTOR:	GMINA ŻMIGRÓD Plac Wojska Polskiego 2-3 55-140 ŻMIGRÓD	D4
	LOKALIZACJA:	ŻMIGRÓD ul. Sienkiewicza dz. nr 43, 1/1, 1/3 - obr. 0001 Żmigród.ark.13 jedn. ewid.:0022006_4 Żmigród-Miasto	
PRZEKRÓJ D-D			skala 1:25
BRANŻA:	DROGOWA		
PROJEKTANT:	inż. Marcin Wojtkowiak WKP/0219/POOK/04		
SPRAWDZAJĄCY:	mgr inż. Andrzej Leki UAN.7342-172/94		