

ELEWACJA ZACHODNIA - INWENTARYZACJA

LEGENDA:



Ściany istniejące

UWAGA:
PRZED PRZYSTĄPIENIEM DO REALIZACJI
NALEŻY SPRAWDZIĆ WSZYSTKIE WYMIARY

PROJEKT BUDOWLANY

PRACOWNIA ARCHYTEKTONICZNA PIOTR DOMINIŁCZAK

PRZEBUDOWA ELEWACJI ZACHODNIEJ
BUDYNKU SALI SPORTOWEJ
PRZY SZKOLE W ZMIGRÓDZIE
NA UL. SIENKIEWICZA

INWESTOR:
GMINA ZMIGRÓD
Plac Wojska Polskiego 2,3
55-140 ZMIGRÓD

LOKALIZACJA:
ZMIGRÓD UL. Siemkiewicza
dz. nr 43, 1/1, 1/3 - obr. 0001 ZmiGRód ark. 13
jedn. ewid.: 0022006, 4 ZmiGRód-Miasto

INWENTARYZACJA


Skala

1:100


BRANŻA: ARCHITEKTURA

PROJEKTANT: mgr inż. arch. Piotr Dominiłczak

SPRAWDZAJĄCY: mgr inż. arch. Marcin Rzesutowski

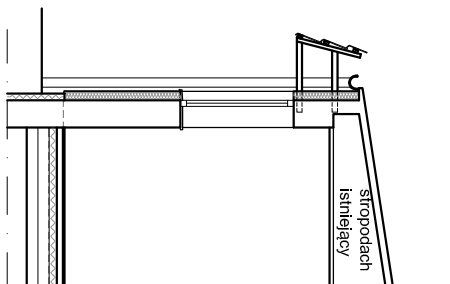

A-A

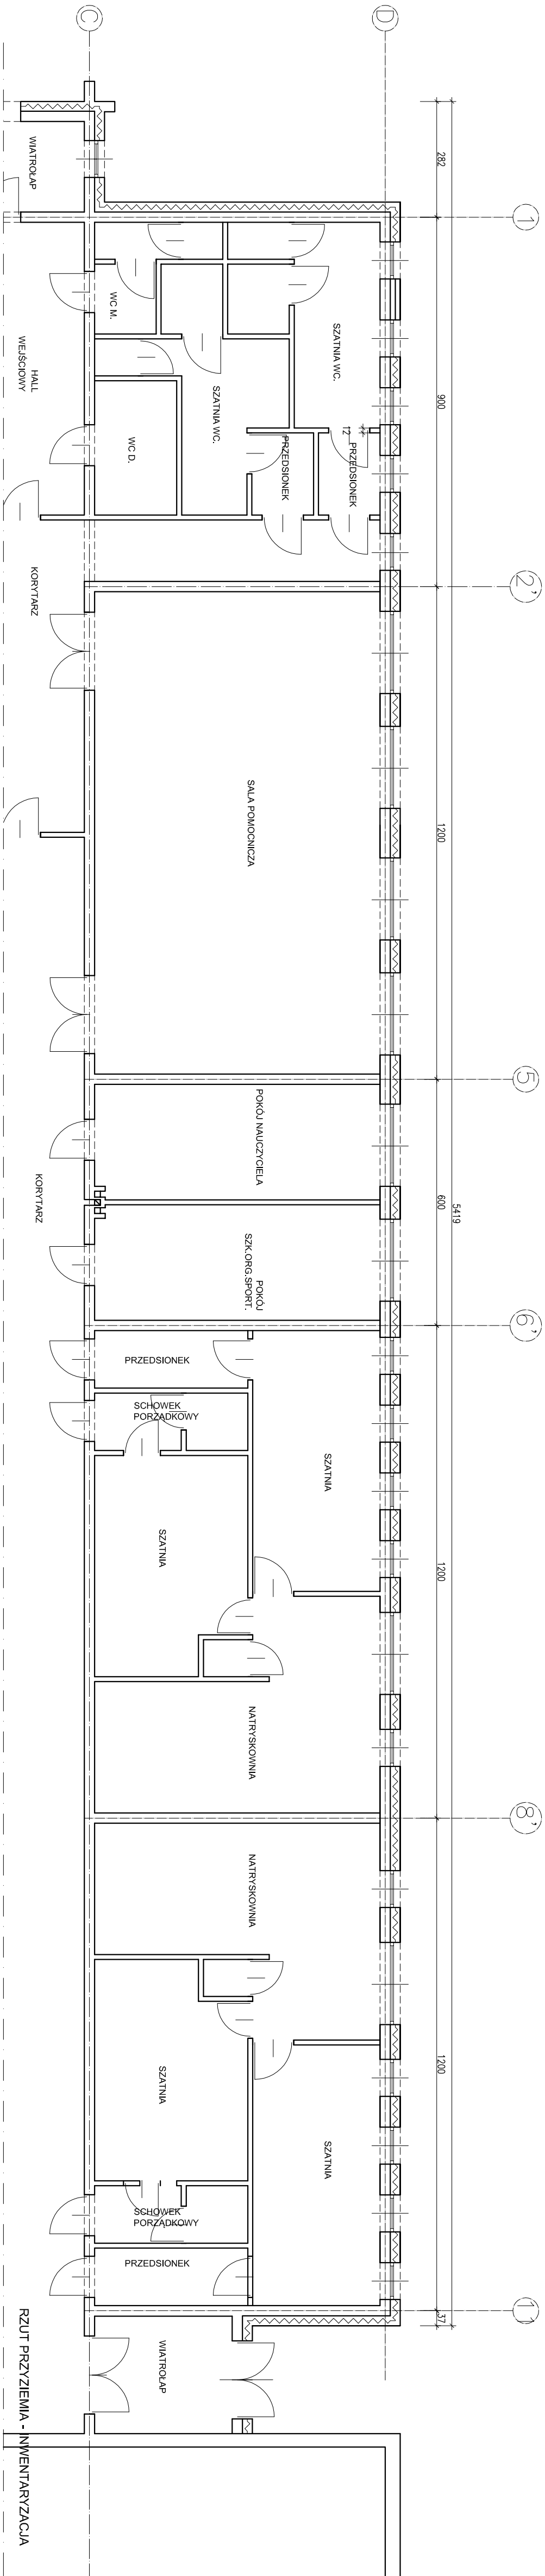

RZUT PRZYZIEMI - INWENTARYZACJA

		PRACOWNIA ARCHYTEKTONICZNA PIOTR DOMINIŁCZAK		data: maj 2018r.	
PRZEBUDOWA ELEWACJI ZACHODNIEJ BUDYNKU SALI SPORTOWEJ PRZY SZKOLE W ZMIGRÓDZIE NA UL. SIENKIEWICZA		INWESTOR: GMINA ZMIGRÓD Plac Wojska Polskiego 2,3 55-140 ZMIGRÓD		rys. nr	
LOKALIZACJA: ZMIGRÓD UL. Siemkiewicza dz. nr 43, 1/1, 1/3 - obr. 0001 ZmiGRód ark. 13 jedn. ewid.: 0022006, 4 ZmiGRód-Miasto		INWENTARYZACJA		A.1	
BRANŻA:		ARCHITEKTURA		Skala	
PROJEKTANT:		mgr inż. arch. Piotr Dominiłczak		1:100	
SPRAWDZAJĄCY:		mgr inż. arch. Marcin Rzesutowski		44/W/POKKZ2012	