

ELEWACJA ZACHODNIA - PROJEKT

LEGENDA:

Zamurowania

A - B Zakres opracowania

UWAGA:
PRZED PRZYSTĄPIENIEM DO REALIZACJI
NALEŻY SPRAWDZIĆ WSZYSTKIE WYMIARY

PROJEKT BUDOWLANY

PRACOWNIA ARCHYTEKTONICZNA PIOTR DOMINIŁAK

PRZEBUDOWA ELEWACJI ZACHODNIEJ
BUDYNKU SALI SPORTOWEJ
PRZY SZKOLE W ZIMGORODZIE
NA UL. SIENKIEWICZA

INWESTOR:
GMINA ZIMGORÓD
Plac Wojska Polskiego 2-3
55-140 ZIMGORÓD

LOKALIZACJA:
ZIMGORÓD ul. Sienkiewicza
dz. nr 43, 1/1, 1/3 - obr. 0001Zimgoród-ak.13
jedn. ewid. 0022006, 4 Zimgoród-Miejsce

PROJEKT PRZEBUDOWY



skala
1:100

BRANŻA: ARCHITEKTURA

PROJEKTANT:
mgr inż. arch. Piotr Dominiłak
UAN-7342-98/92

SPRAWDZAJĄCY:
mgr inż. arch. Marcin Rzeźniowski
44WPOK/K2012

A-A

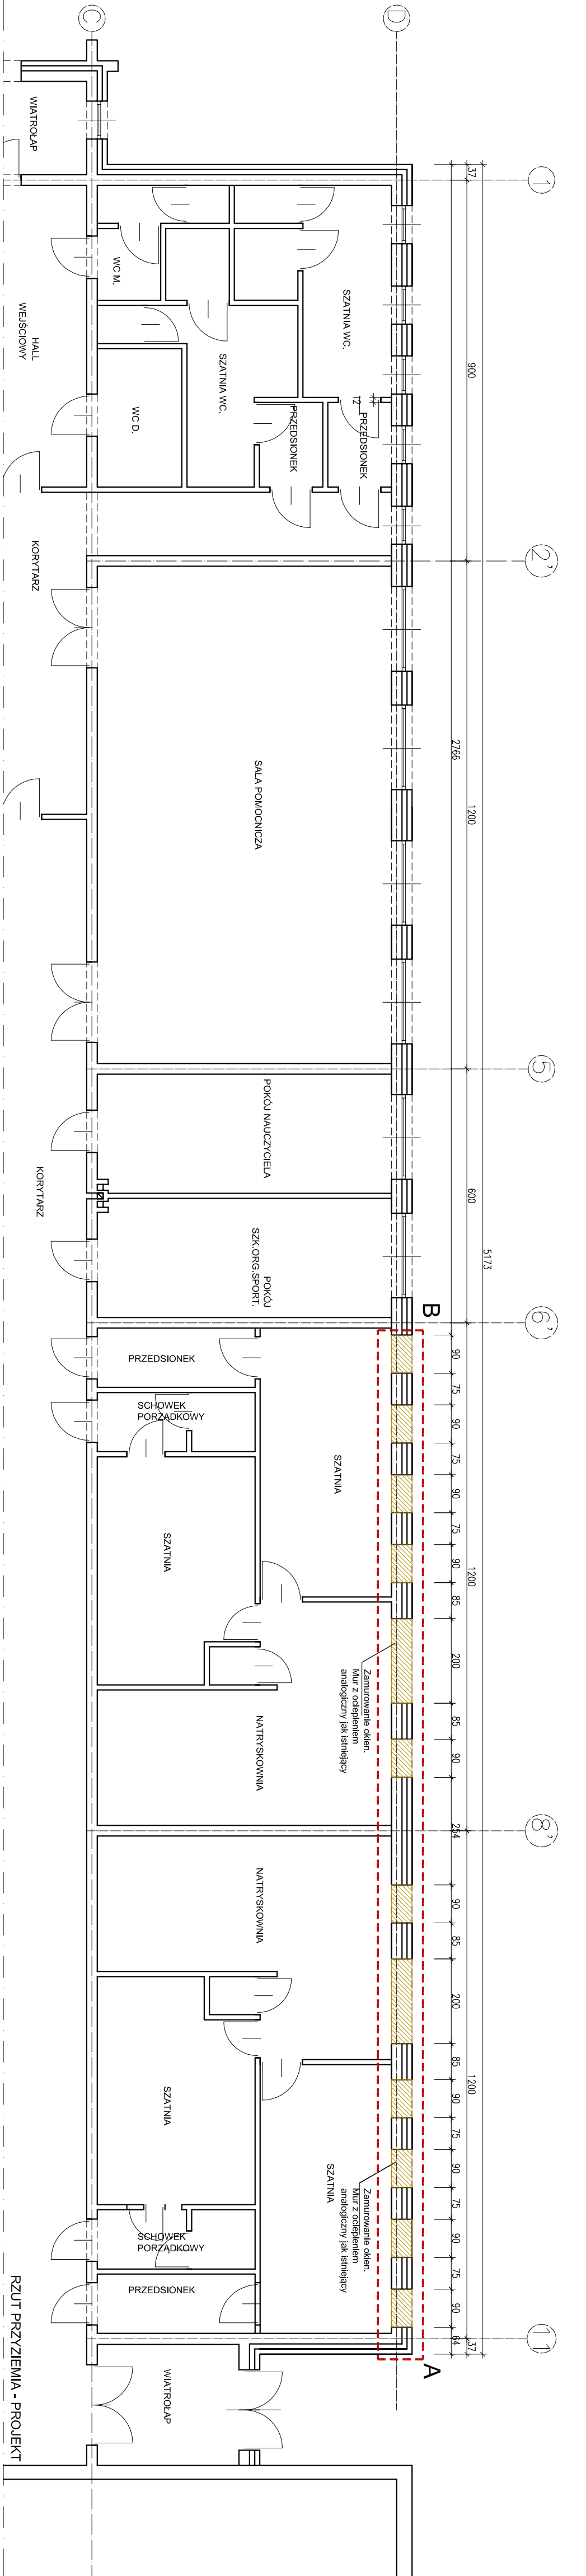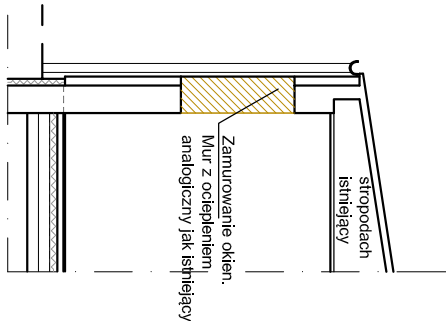

A.2