



BALUSTRADA B3 – ŁĄCZNA DŁUGOŚĆ 2 mb

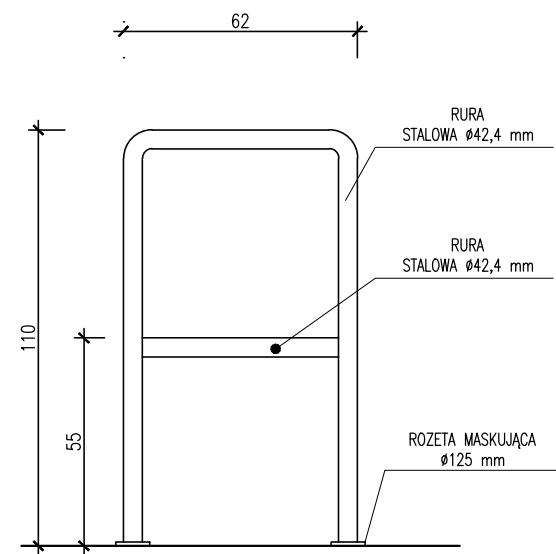


BALUSTRADA B5 – ŁĄCZNA DŁUGOŚĆ 32 mb

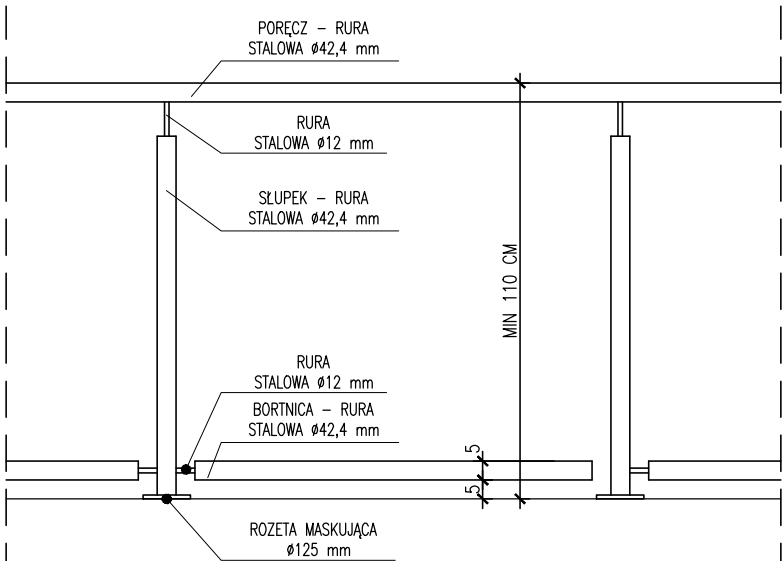


UWAGA: BALUSTRADĘ B5 W OBRĘBIE POMIESZCZENIA NR 1.02 MOCOWAĆ W LICU SŁUPÓW ŻELBETOWYCH; ROZSTAW SŁUPKÓW DOSTOSOWAĆ DO PODZIAŁÓW OKIEN 08-010

BALUSTRADA B4 – ŁĄCZNA DŁUGOŚĆ 1,5 mb

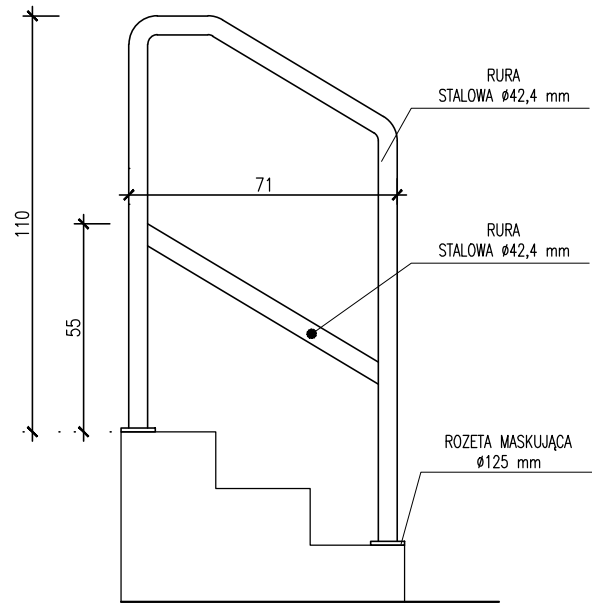

BALUSTRADA B6 – ŁĄCZNA DŁUGOŚĆ 20 mb

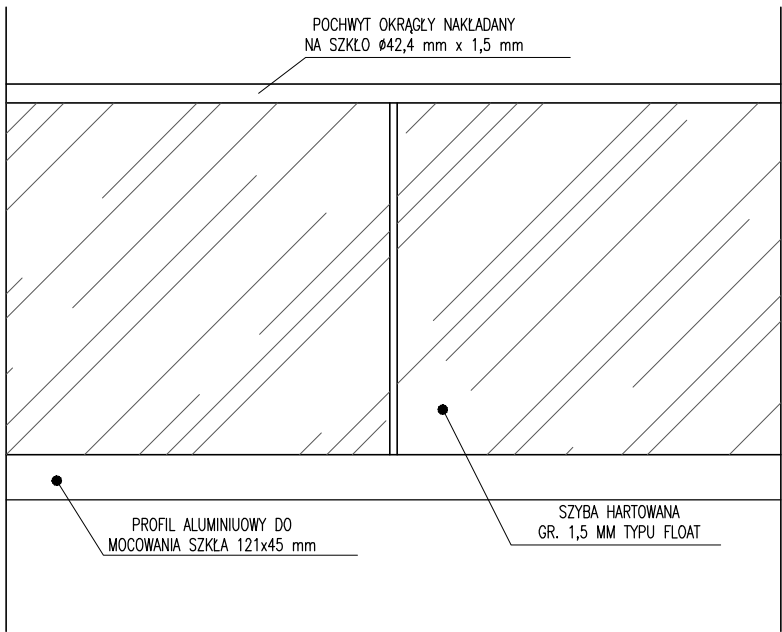

- UWAGI
- BALUSTRADY NIE MOGĄ MIEĆ OSTRO ZAKOŃCZONYCH KRAWĘDZI;
 - DO MONTAŻU BALUSTRAD ORAZ POCHWYTÓW STOSOWAĆ KOTWY WKRĘCANE LUB WKLEJANE – ICH KONSTRUKCJA POWINNA PRZENOSIĆ SIŁY POZIOME OKREŚLONE W POLSKIEJ NORMIE;
 - W OBRĘBIE HALI BASENOWEJ STOSOWAĆ STAL BASENOWĄ, ELEMENTY POMOCNICZE WYKONAĆ ZE STALI O PODWYŻSZONEJ ODPORNOŚCI NA KOROZJĘ, DLA ŚRODOWISKA C4; STOSOWAĆ ELEMENTY ALUMINIOWE ANODOWANE;
 - POZOSTAŁE BALUSTRADY WYKONAĆ ZE STALI NIERDZEWNEJ, SZCZOTKOWANEJ;
 - RYSUNKI STANOWIĄ SCHEMATY ROZWIĄZAŃ, KAŻDY PRZYPADEK NALEŻY ROZPATRYWAĆ INDYWIDUALNIE;
 - OSTATECZNIE WYKONAĆ RYSUNKI WARSTZWATOWE I UZGODNIĆ Z PROJEKTANTEM;

PROJEKT WYKONAWCZY

PRACOWNIA ARCHITEKTONICZNA PIOTR DOMINICZAK		data: MAJ 2018
BUDOWA PRZYSZKOLNEJ KRYTEJ PŁYWALNI pn. "DOLNOŚLĄSKI DELFINEK" ORAZ CENTRUM FITNESS PRZY SZKOLE W ŻMIGRODZIE NA UL. SIENKIEWICZA		rys. nr A25
INWESTOR:	GMINA ŻMIGRÓD Plac Wojska Polskiego 2-3 55-140 ŻMIGRÓD	
LOKALIZACJA:	ŻMIGRÓD ul. Sienkiewicza dz. nr 43, 1/3 - obr. 0001Żmigród,ark.13 jedn. ewid.:0022006_4 Żmigród-Miasto	
SCHEMAT WYKONANIA BALUSTRAD		skala 1:20
BRANŻA:	ARCHITEKTURA	
PROJEKTANT:	mgr inż. arch. Piotr Dominiczak UAN-7342-98/92	<i>P. Dominiczak</i>
PROJEKTANT:	mgr inż. arch. Marcin Rześniowiecki 44/WPOKK/2012	<i>M. Rześniowiecki</i>
OPRACOWANIE:	inż. arch. Agnieszka Kosmała	