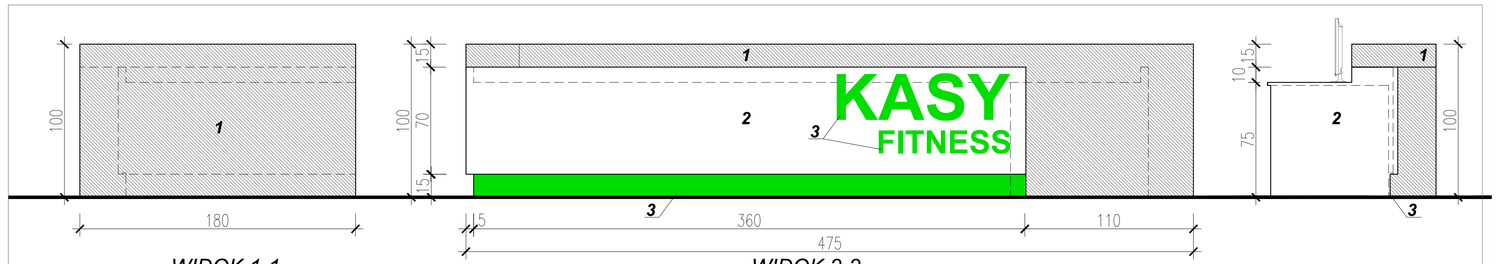

WIDOK 1-1

WIDOK 2-2

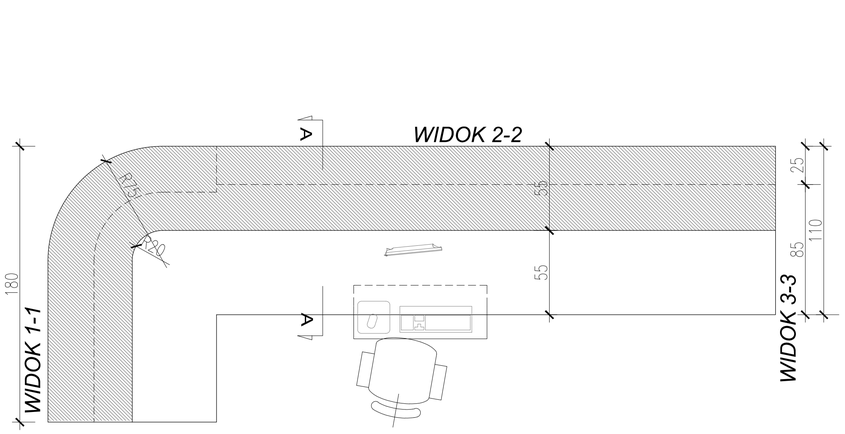

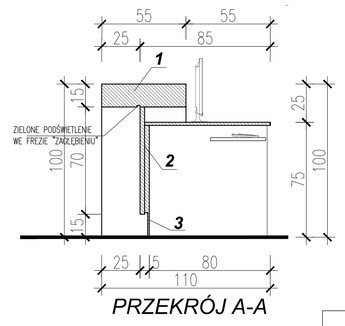

PRZEKRÓJ A-A

LEGENDA:

1. PŁYTA Z TWORZYWA MINERALNO–AKRYLOWEGO KOLOR GRAFIT RAL7024
2. PŁYTA Z TWORZYWA MINERALNO–AKRYLOWEGO KOLOR BIAŁY NA PODKONSTRUKCJI – WYKONAĆ RYS. WARSZTATOWE
3. PŁYTA Z TWORZYWA MINERALNO–AKRYLOWEGO KOLOR ZIELONY

UWAGA:

- PRZESTAWIONY RYSUNEK JEST RYSUNKIEM POGLĄDOWY PREZENTUJĄCYM BRYŁĘ MEBLA
- PRZED WYKONANIEM NALEŻY PRZYGOTOWAĆ RYS. WARSZTATOWE
- WSZYSTKIE ROZWIĄZANIA ANALOGICZNIE JAK MEBEL KASY

WYKONAĆ 1 SZT. W LOKALIZACJI FITNESS

PROJEKT WYKONAWCZY

PRACOWNIA ARCHITEKTONICZNA PIOTR DOMINICZAK

	data: maj 2018
BUDOWA PRZYSZKOLNEJ KRYTEJ PŁYWALNI pn. "DOLNOŚLĄSKI DELFINEK" ORAZ CENTRUM FITNESS PRZY SZKOLE W ZMIGRODZIE NA UL. SIENKIEWICZA	nr rys: AW-10
INWESTOR: GMINA ZMIGRÓD, Plac Wojska Polskiego 2-3, 55-140 ZMIGRÓD	
LOKALIZACJA: ZMIGRÓD ul. Sienkiewicza, dz. nr 43, 1/3 • obr. 0001Zmigrod.ark.,13 jedn. ewid.:0022006_4 Zmigród-Miasto	
MEBEL KASY - FITNESS	skala: 1:20
BRANŻA: ARCHITEKTURA WNĘTRZ	
PROJEKTANT: mgr inż. arch. Piotr Dominiczak UAN-7342-98/92	
PROJEKTANT: mgr inż. arch. Marcin Rostrowiecki 44/WP0KK/2012	
OPRACOWANIE: inż. arch. Agnieszka Kosmala	