A

B

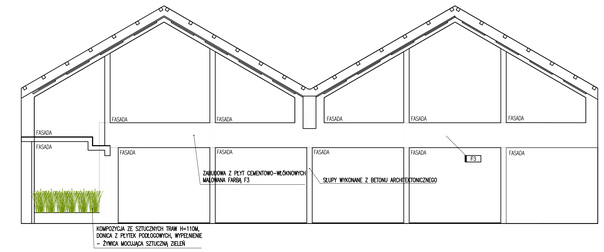

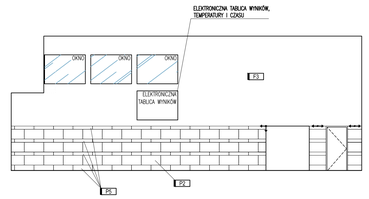

Kolory:

- P1 — PŁYTKA GRESOWA kolor BIAŁO-BEŻOWY (CYPISUM) 45x90 CM
- P2 — PŁYTKA SZKLIMONA kolor BIAŁY 30-60 CM
- P5 — PŁYTKA GRESOWA kolor BIAŁO-BEŻOWY (CYPISUM) (POŁEK) 15x90 CM
- F3 — FARBA LATEKSOWA ZMYWALNA, WODOODPORNA, kolor BIAŁY, NA TYNKU
- P3 — SYSTEMOWE PŁYTY ŚCIENNE AKUSTYCZNE, gr. 4cm
- B5 — BETON ARCHITEKTONICZNY
- M2 — MOZAIKA SZKLANA, gr. 4mm, wym. 23x23mm, mix szkła przeźroczyste i matowe, kompozycja plastyczna z kolorów: tło bezbarwne, szkło z kolorami (1/3C) zielony 8%, bordowy 2% i beżowy 5%. Kompozycja do zatwierdzenia w fazie nadzoru autorskiego.
- Kierunek rozmieszczenia płytek

UWAGI:
1. Odstawczy dobór mozaiki na etapie nadzoru autorskiego.
2. Na wszystkich krawędziach wykonać fazowanie płytek (szlifowanie zaokrąglone lub 45°)
3. OBOWIĄZUJĄ UWAGI ZAWARTE NA RYSUNKU AW1 I AW2

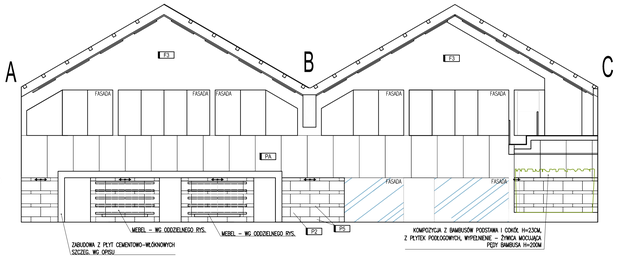

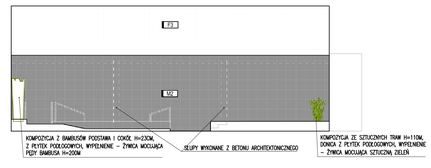

PROJEKT WYKONAWCZY

PRACOWNIA ARCHITEKTONICZNA PIOTR DOMINICZAK	skala: 1:100
BUDOWA PRZYSZKOLNEJ KRYTEJ PŁYWALNI przy ZESPOLE SZKÓŁ ORAZ CENTRUM AKTYWIZACJI PODY SZKOLNE W ZWAŁKOWICE NA UL. SIENKIEWICZA	nr rys.: AW-7
INWESTOR: Gmina ZWAŁKOWICE ul. Sienkiewicza 2a-3 05-140 ZWAŁKOWICE	
LOKALIZACJA: ZWAŁKOWICE ul. Sienkiewicza dz. nr 43, 113 – obr. 0007-Zwałki, ark.13 arch.-bud.-552/2006, 2-Zwałki-Miasto	
KŁADY SCIAN HALI BASENOWEJ	skala: 1:100
BRANŻA: ARCHITEKTURA WNĘTRZ	
PROJEKTANT: mgr inż. arch. Piotr Dominiczak upr. arch. 7340 WA/91	
PROJEKTANT: mgr inż. arch. Grzegorz Bąkowski WA/WOKAS/2012	
OPRACOWANIE: inż. arch. Agnieszka Kosmala	