


RG

TW

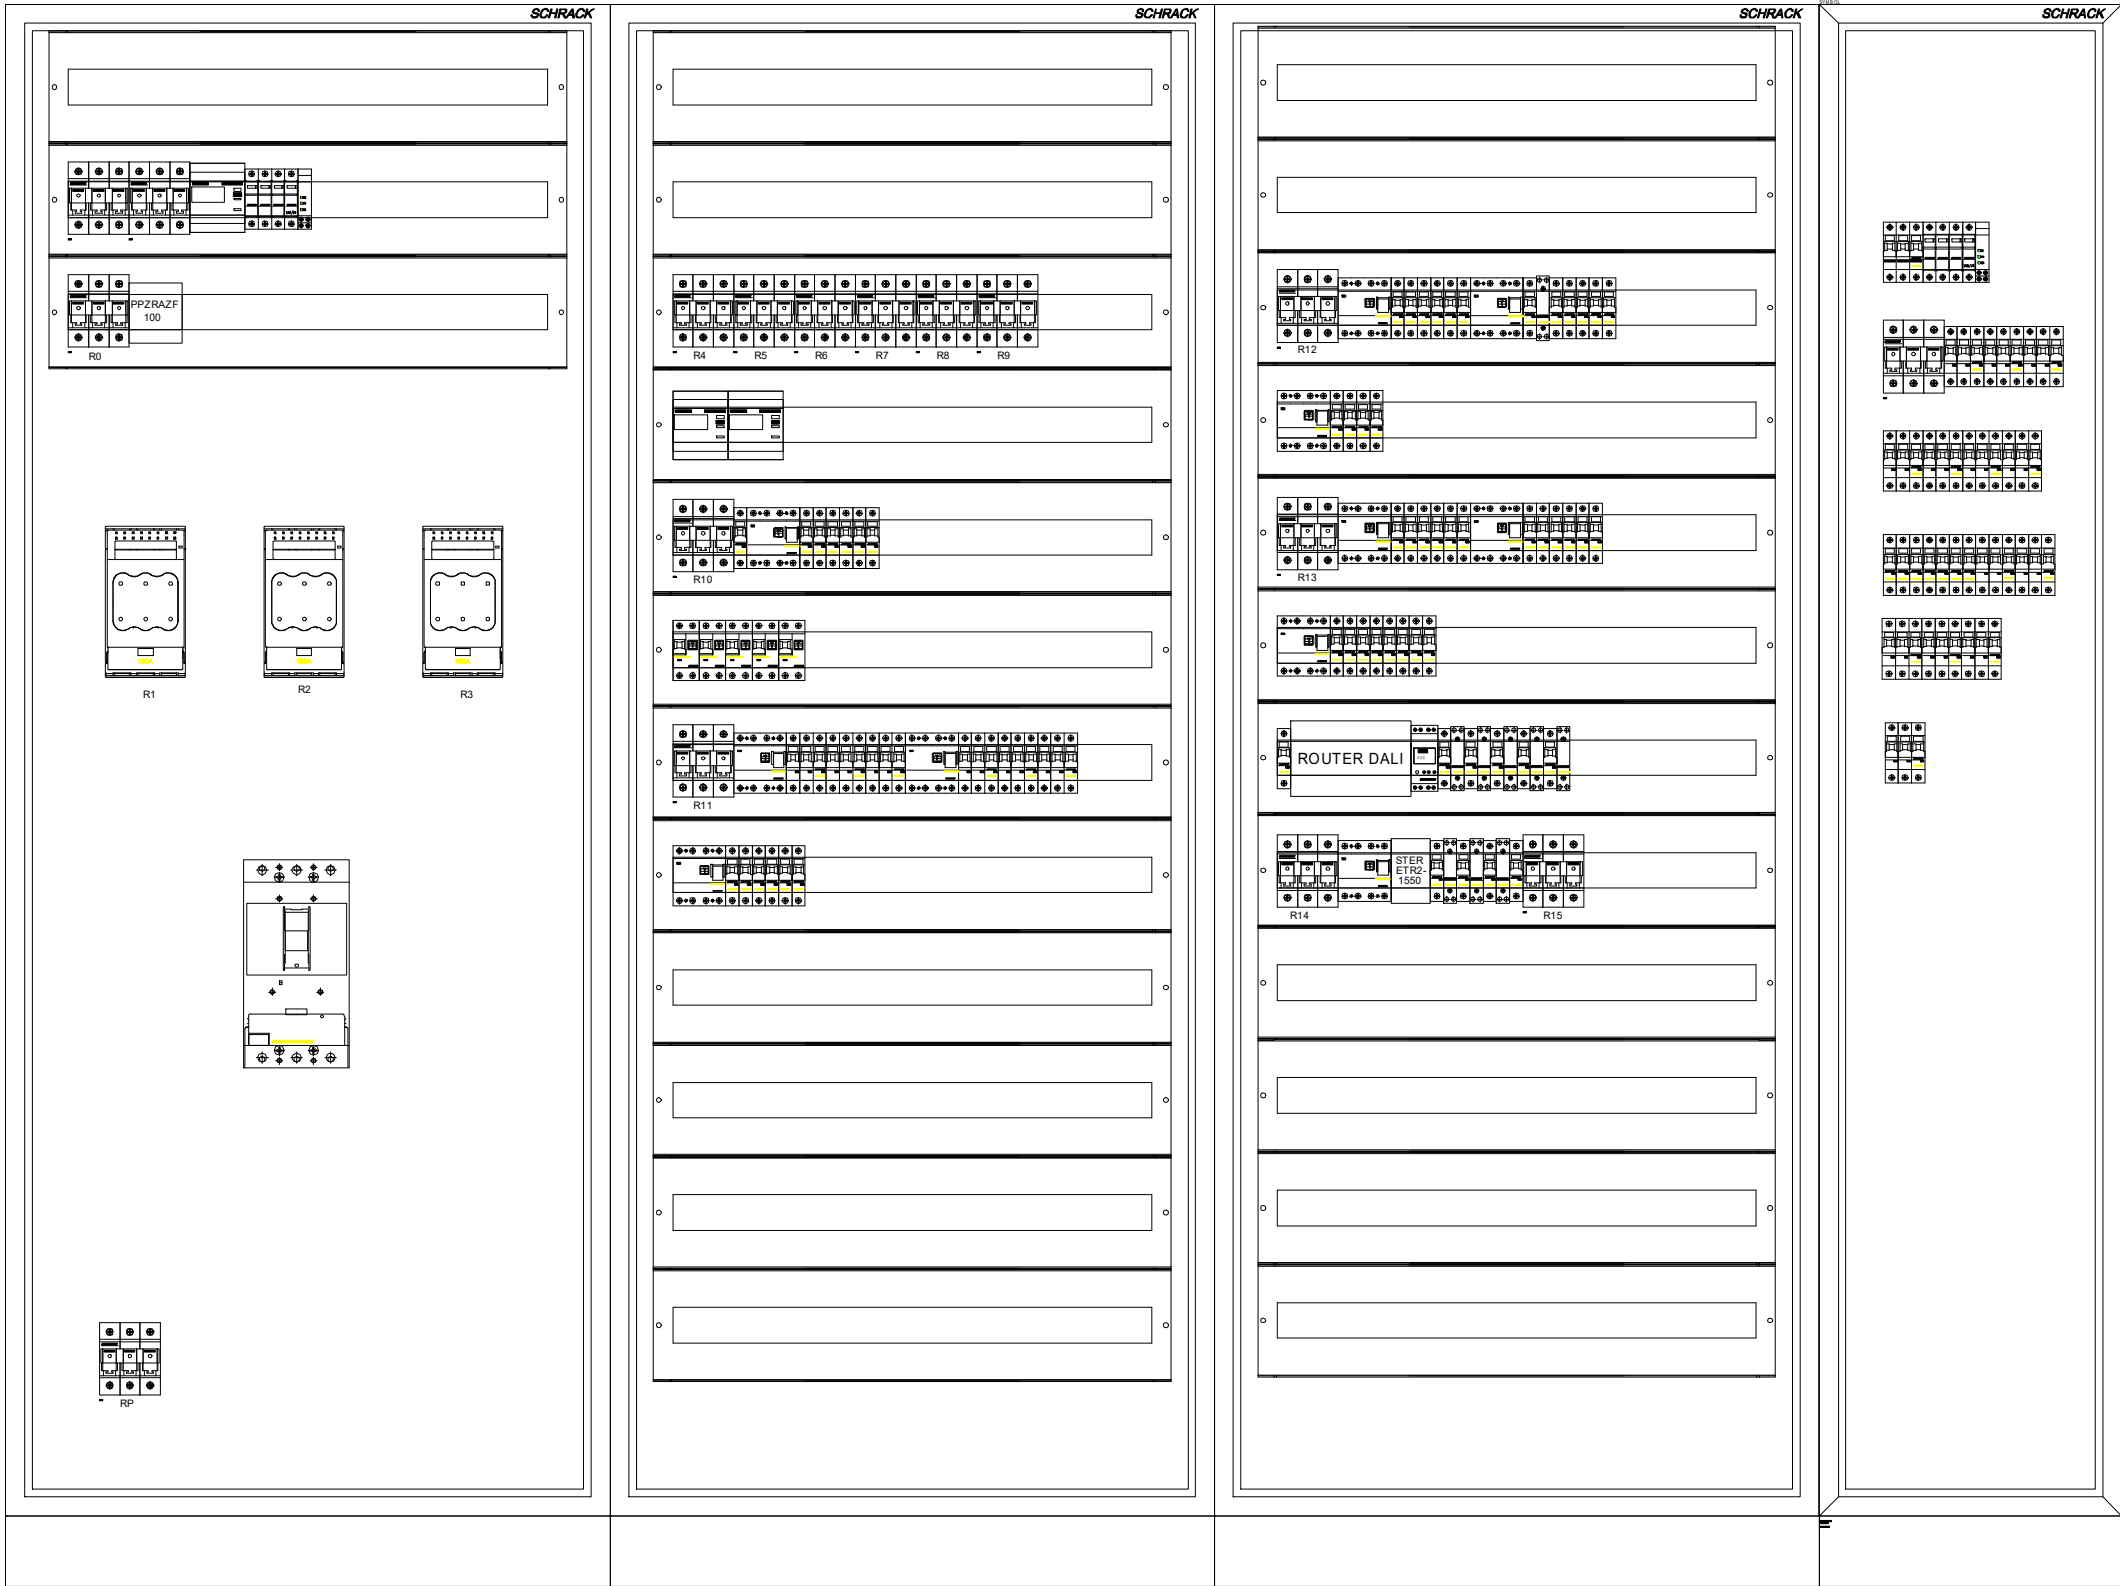

Obudowa wolnostojąca z drzwiami pełnymi
wymiary: 800x2000x300

Obudowa wolnostojąca z drzwiami pełnymi
wymiary: 400x2000x300

PROJEKT WYKONAWCZY

 PRACOWNIA ARCHITEKTONICZNA PIOTR DOMINICZAK

data:
maj 2018r.

BUDOWA PRZYSZKOLNEJ KRYTEJ PŁYWALNI pn.
"DOLNOŚLĄSKI DELFINEK"
ORAZ CENTRUM FITNESS PRZY SZKOLE W ŻMIGRÓDZIE
NA UL. SIENKIEWICZA

rys. nr

INWESTOR:

GMINA ŻMIGRÓD
Plac Wojska Polskiego 2-3
55-140 ŻMIGRÓD

IE-08

LOKALIZACJA:

ŻMIGRÓD ul. Sienkiewicza
dz. nr 43, 1/1, 1/3 - obr. 0001Żmigród, ark.13
jedn. ewid.:0022006_4 Żmigród-Miasto

ELEWACJA ROZDZIELNICY GŁÓWNEJ - RG i TW

skala

BRANŻA:

ELEKTRYCZNA

PROJEKTANT:

mgr inż. Wojciech Gąsiorek
nr ewid. WKP/0392/PWOE/12
upr. budowlane do projektowania i kierowania robotami
budowlanymi bez ograniczeń w specjalności instalacyjnej w zakresie
sieci, instalacji i urządzeń elektrycznych i elektroenergetycznych

SPRAWDZAJĄCY:

mgr inż. Krzysztof Kazimierz Just
nr ewid. WKP/0175/PWOE/09
uprawnienia budowlane do projektowania bez ograniczeń w
specjalności instalacyjnej w zakresie sieci, instalacji i urządzeń
elektrycznych i elektroenergetycznych

ASYSTENT
PROJEKTANTA: