
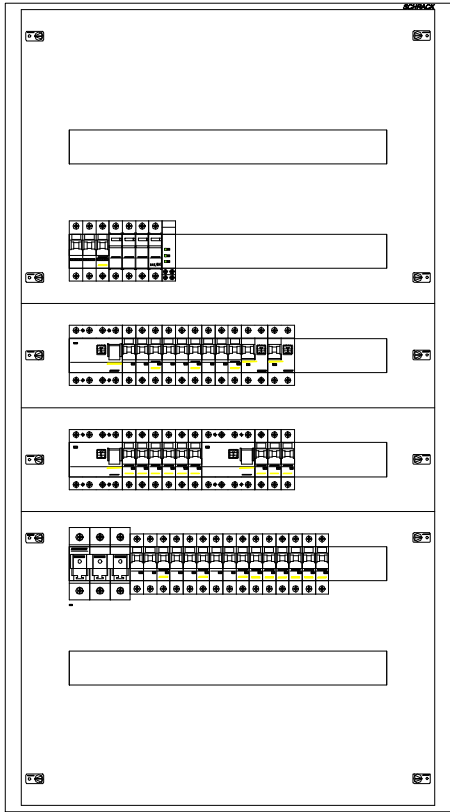
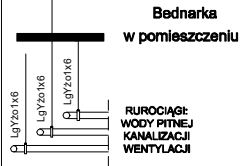


Schemat tablicy rozdzielczej T3 (siłownia)

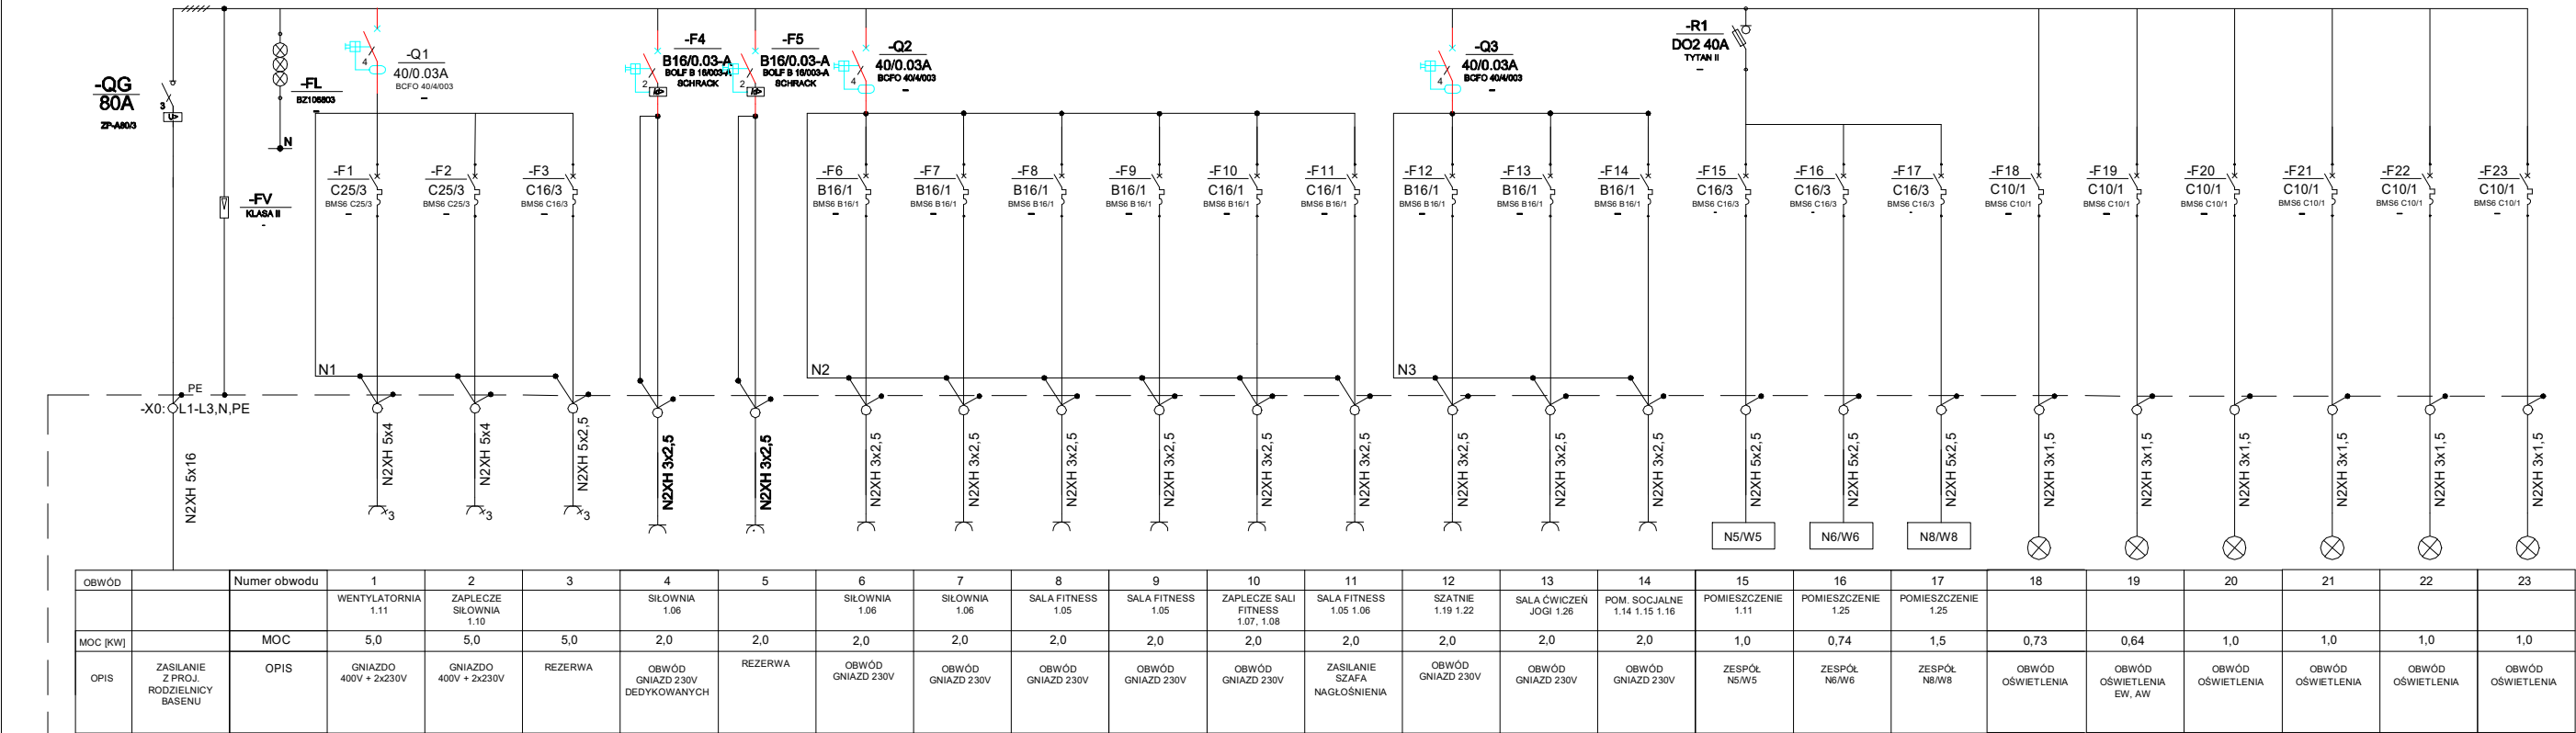

Obudowa podtynkowa z drzwiami pełnymi 6x24
wymiary: 588x1070x136

PROJEKT WYKONAWCZY

PRACOWNIA ARCHITEKTONICZNA PIOTR DOMINICZAK

data:
maj 2018r.

BUDOWA PRZYSZKOLNEJ KRYTEJ PŁYWAŁNI pn.
"DOLNOŚLĄSKI DELFINEK"
ORAZ CENTRUM FITNESS PRZY SZKOLE W ŻMIGRODZIE
NA UL. SIENKIEWICZA

rys. nr

IE-14

INWESTOR:

GMINA ŻMIGRÓD
Plac Wojska Polskiego 2-3
55-140 ŻMIGRÓD

LOKALIZACJA:

ŻMIGRÓD ul. Sienkiewicza
dz. nr 43, 1/1, 1/3 - obr. 0001Żmigród,ark.13
jedn. ewid.:0022006_4 Żmigród-Miasto

skala

1:100

SCHEMAT TABLICY ROZDZIELCZEJ - T3

BRANŻA:

ELEKTRYCZNA

PROJEKTANT:

mgr inż. Wojciech Gąsiorek
nr ewid. WKP/0392/PWOE/12
upr. budowlane do projektowania i kierowania robotami
budowlanymi bez ograniczeń w specjalności instalacyjnej w zakresie
sieci, instalacji i urządzeń elektrycznych i elektroenergetycznych

SPRAWDZAJĄCY:

mgr inż. Krzysztof Kazimierz Just
nr ewid. WKP/0175/POOE/09
uprawnienia budowlane do projektowania bez ograniczeń w
specjalności instalacyjnej w zakresie sieci, instalacji i urządzeń
elektrycznych i elektroenergetycznych

ASYSTENT
PROJEKTANTA:

mgr inż. Adam Niezgódka

OCHRONA PRZED PORAŻENIEM PRĄDEM ELEKTRYCZNYM PRZY DOTYKU :

BEZPOŚREDNIM:
POŚREDNIM:
OCHRONA UZUPEŁNIAJĄCA:

IZOLACJA CZĘŚCI CZYNNYCH
SAMOCZYNNE WYŁĄCZENIE ZASILANIA
WYŁĄCZNIKI RÓŻNICOWOPRĄDOWE
POŁĄCZENIA WYRÓWNAWCZE