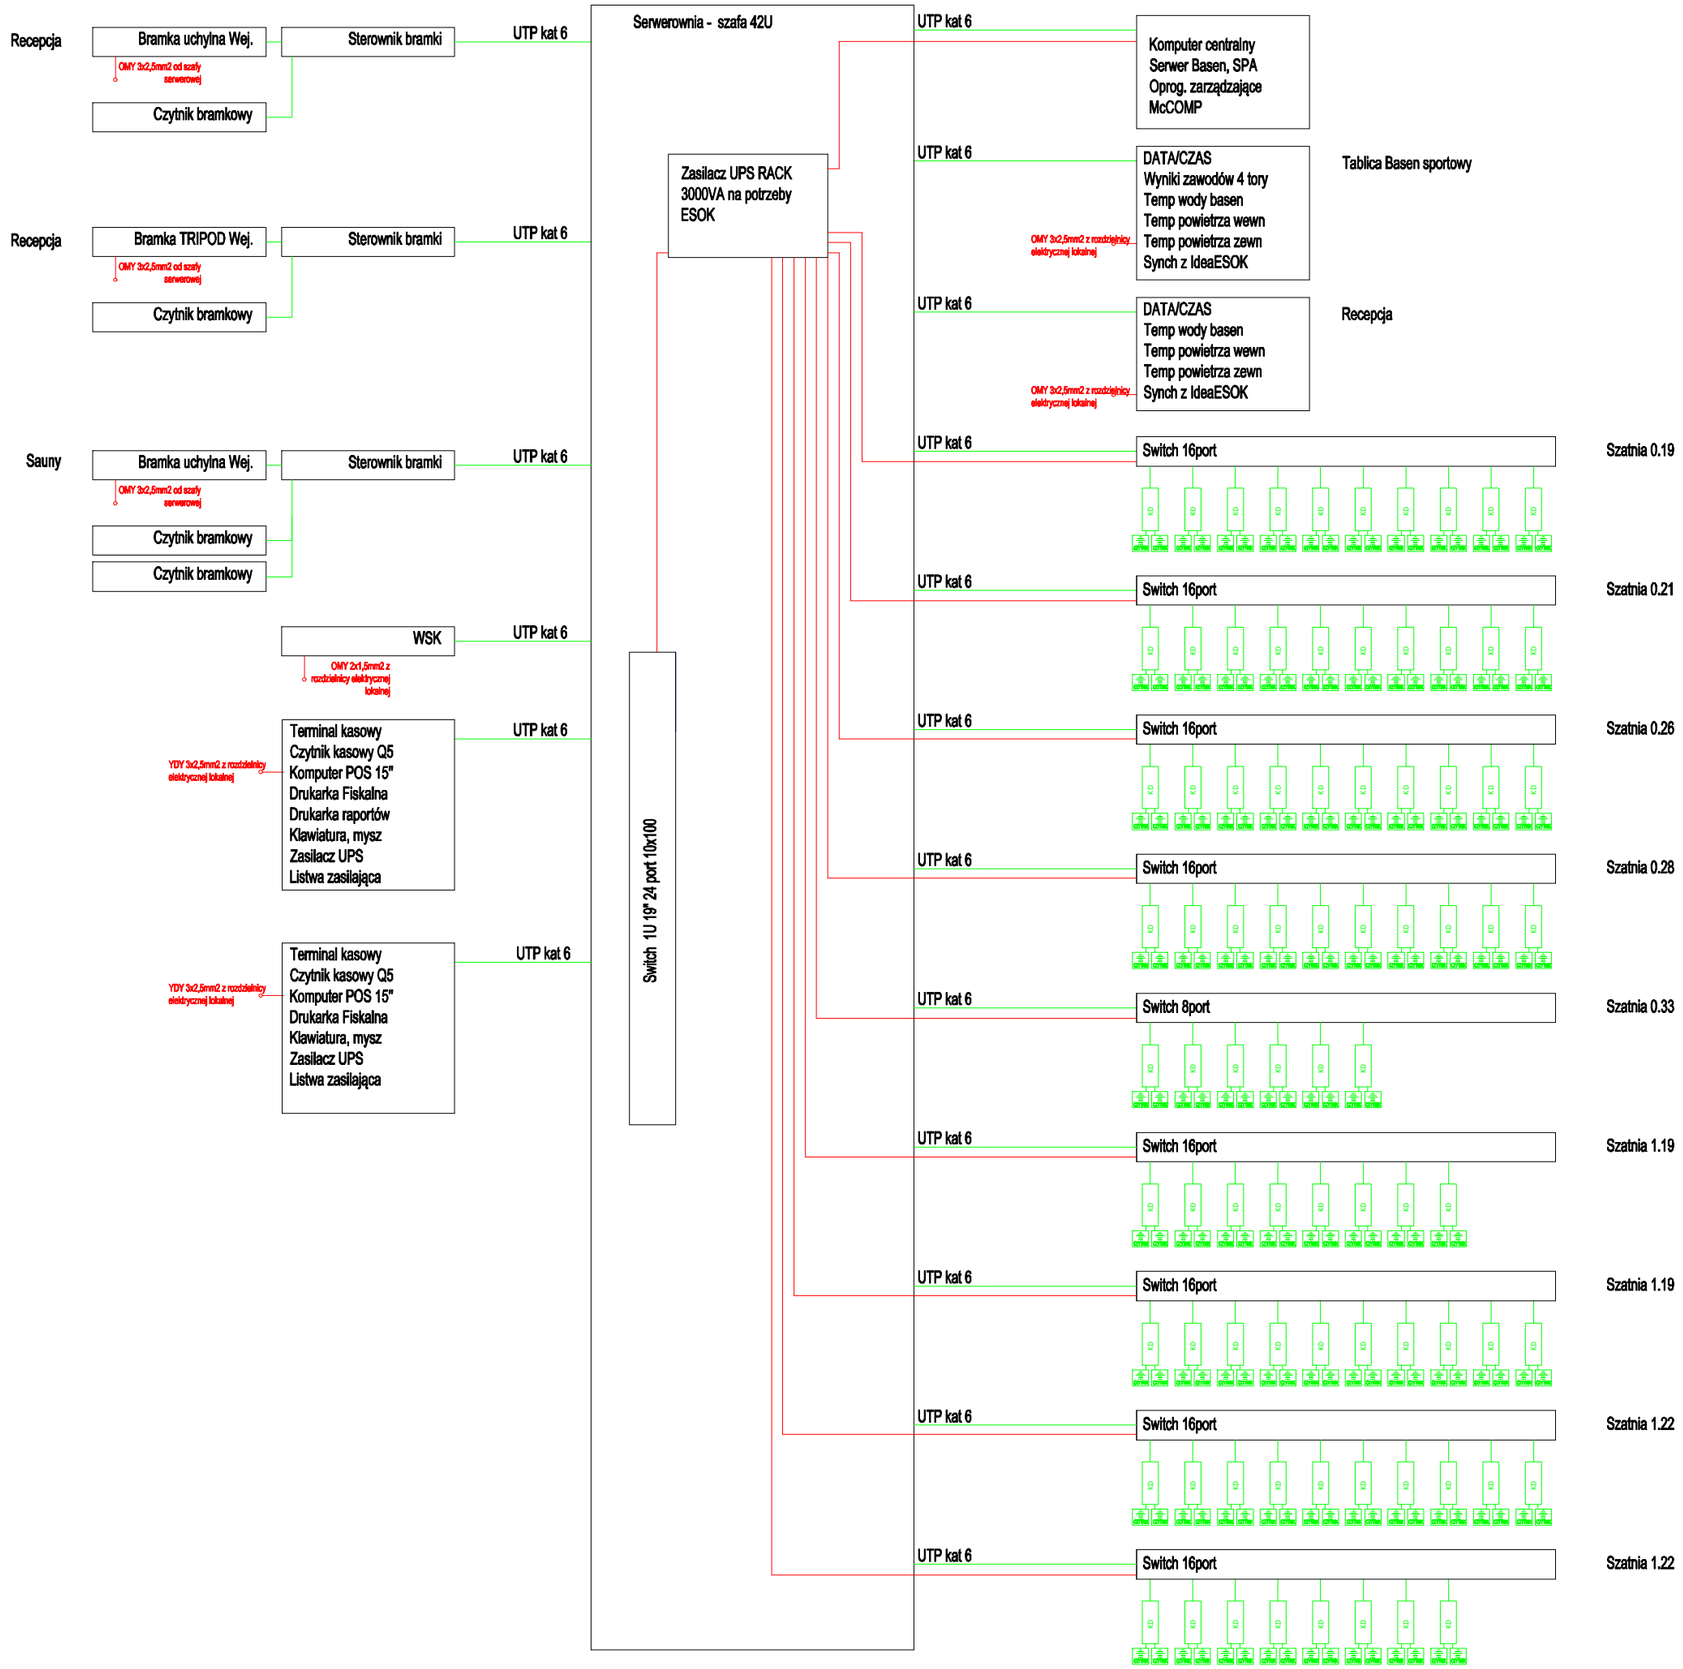

LEGENDA

SYMBOL	OPIS TECHNICZNY
88:88:88	Tablica informacyjna
CZYTNIK WSK	WSK (Wskaźnik Stanu Konta)
CZYTNIK	Czytnik systemu ESOK (kasowy, bramkowy)
	Zamek elektroniczny systemu ESOK

PROJEKT WYKONAWCZY

PRACOWNIA ARCHITEKTONICZNA PIOTR DOMINICZAK

data: kwiecień 2018r.

BUDOWA PRZYSZKOLNEJ KRYTEJ PŁYWALNI pn.
"DOLNOŚLĄSKI DELFINEK"
ORAZ CENTRUM FITNESS PRZY SZKOLE W ŻMIGRODZIE
NA UL. SIENKIEWICZA

rys. nr **IT-10**

INWESTOR:	GMINA ŻMIGRÓD Plac Wojska Polskiego 2-3 55-140 ŻMIGRÓD
LOKALIZACJA:	ŻMIGRÓD ul. Sienkiewicza dz. nr 43, 1/1, 1/3 - obr. 0001Żmigród,ark.13 jedn. ewid,:0022006_4 Żmigród-Miasto

SCHEMAT INSTALACJI ESOK

skala

BRANŻA:	ELEKTRYCZNA
PROJEKTANT:	mgr inż. Wojciech Gąsiorek nr ewid. WKP/0392/PWOE/12 upr. budowlane do projektowania i kierowania robotami budowlanymi bez ograniczeń w specjalności instalacyjnej w zakresie sieci, instalacji i urządzeń elektrycznych i elektroenergetycznych
SPRAWDZAJĄCY:	mgr inż. Krzysztof Kazimierz Just nr ewid. WKP/0175/POOE/09 uprawnienia budowlane do projektowania bez ograniczeń w specjalności instalacyjnej w zakresie sieci, instalacji i urządzeń elektrycznych i elektroenergetycznych
ASYSTENT PROJEKTANTA:	inż. Grzegorz Woźniak