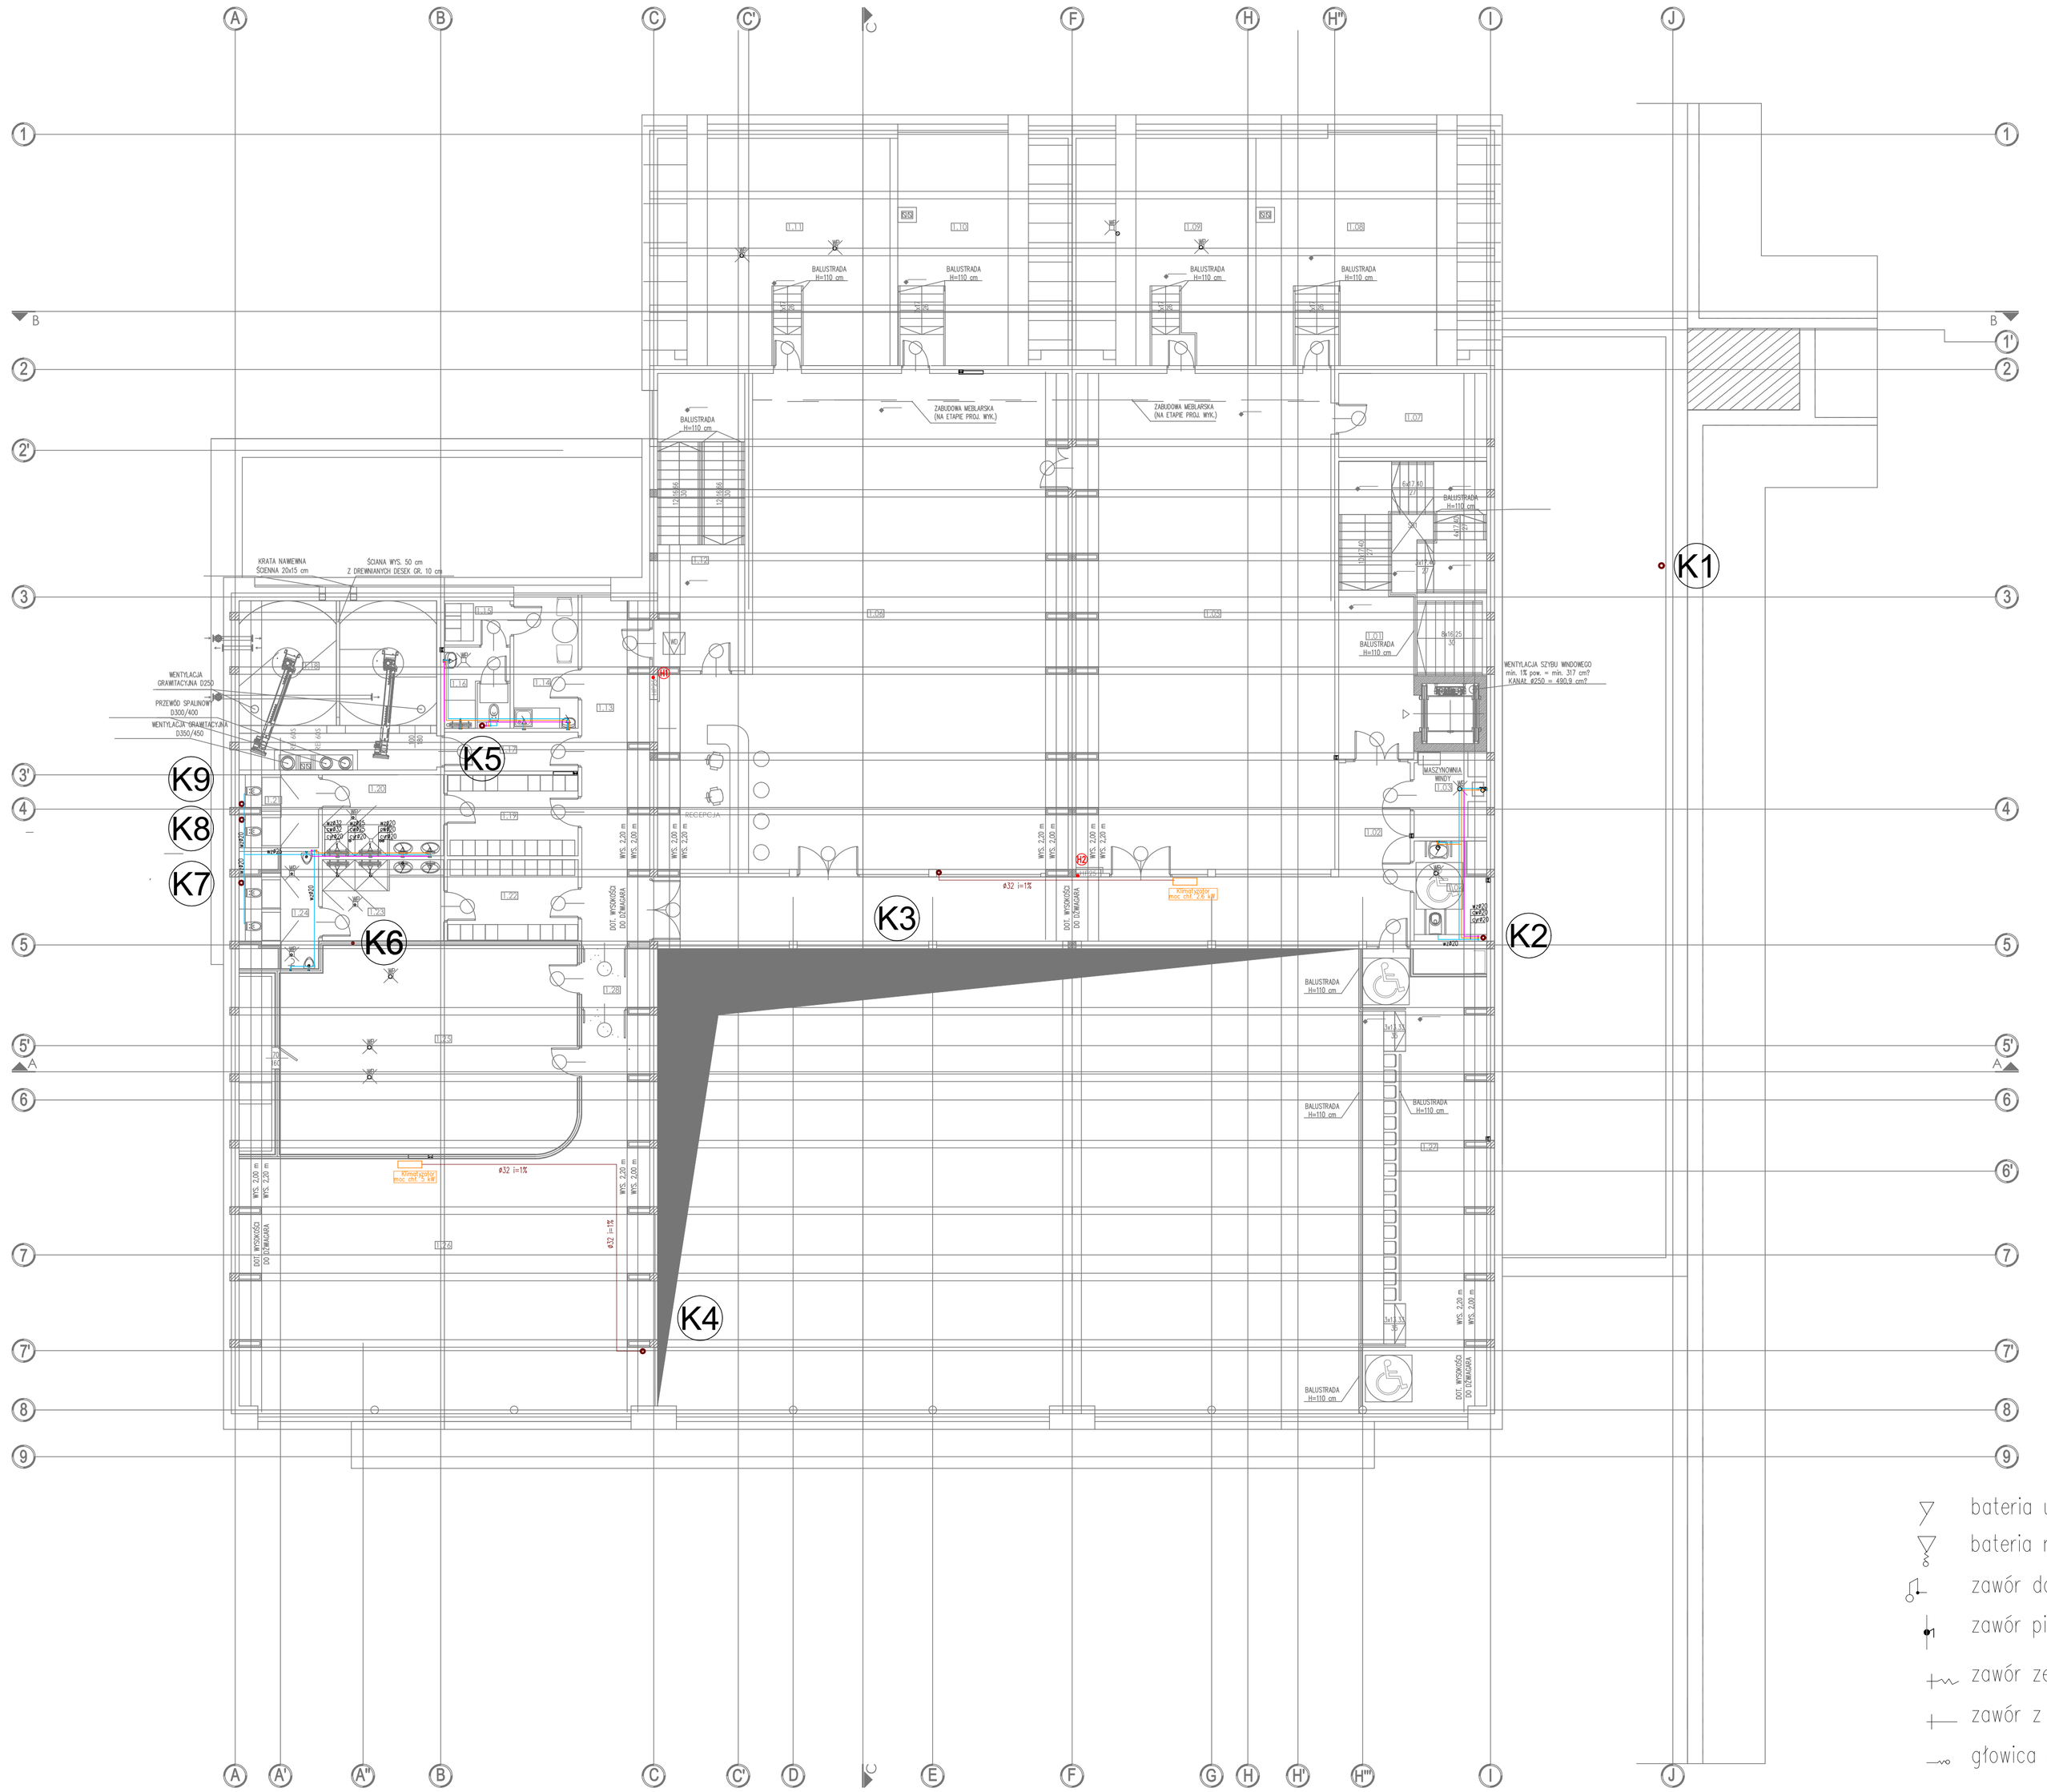

ZESTAWIENIE POWIERZCHNI
I PIĘTRO

NR POM.	FUNKCJA/PRZEZNACZENIE	POWIERZCHNIA [M.]
1.01	KOMUNIKACJA	30.72
1.02	KOMUNIKACJA	62.54
1.03	POMIESZCZENIE PORZĄDKOWE	6.51
1.04	WC OGÓLNODOSTĘPNE	6.27
1.05	SALA FITNESS	132.16
1.06	SŁOWNIA	180.89
1.07	ZAPLECZE SALI FITNESS 1	12.83
1.08	ZAPLECZE SALI FITNESS 2	54.33
1.09	WENTYLATORNIA	40.01
1.10	ZAPLECZE SŁOWNI	33.81
1.11	WENTYLATORNIA	54.15
1.12	KLATKA SCHODOWA	06.78
1.13	KOMUNIKACJA	23.27
1.14	POMIESZCZENIE SOCJALNE TRENERÓW	8.84
1.15	SZATNIA TRENERÓW	3.10
1.16.	ŁAZIENKA TRENERÓW	5.23
1.17.	PRZEJŚCIE TECHNICZNE	5.36
1.18.	MAGAZYN NA PELET	31.67
1.19.	SZATNIA DAMSKA	10.93
1.20.	SANITARIATY DAMSKIE	10.20
1.21.	WC DAMSKIE	5.50
1.22.	SZATNIA MĘSKA	10.93
1.23.	SANITARIATY MĘSKIE	10.20
1.24.	WC MĘSKIE	7.15
1.25.	WENTYLATORNIA	62.34
1.26.	SALA DO ĆWICZEŃ JOGI	118.10
1.27.	WIDOWNIA	57.79
1.28.	KOMUNIKACJA	4.61
	POWIERZCHNIA NETTO	1016.23

U W A G I

1. Otwory w posadzce płyty wykonać po weryfikacji wymiarów urządzeń wpuszczanych zgodnie z wytycznymi producenta (jacuzzi, brodzik dla dzieci, technologia-syfonowanie)
2. Ze względu na czytelność rysunki nie zawierają wszystkich pozycji konstrukcyjnych oraz elementów wyposażenia instalacyjnego (złączek, bruzd, wpustów, itp.). W czasie wykonywania elementów architektoniczno - konstrukcyjnych należy wykorzystywać projekty branżowe
3. Rysunki architektoniczne rozpatrywać z rysunkami wszystkich branż. W razie niezgodności poinformować Projektanta w trybie nadzoru autorskiego.
4. Nadproża okienne i drzwiowe weryfikować z rysunkami zestawienia stolarki, światło ościeży wg wytycznych dostawcy wybranego systemu.
5. Wszystkie bruzdy, przebicia i otwory wykonać zgodnie z wytycznymi projektów branżowych, w razie kolizji poinformować Projektanta w trybie nadzoru autorskiego.
6. Wszystkie brodziki pod natryskami wykonać jako obniżone, wyłożone płytkami ceramicznymi z systemową kształtką
7. W pomieszczeniach basenowych, brodzikach, natryskach i szatniach stosować płytki wg projektu wnętrz z zaokrąglonymi krawędziami – kształtki systemowe.
8. Oznaczenia wysokości otaczającego terenu i elementów drogowych weryfikować z projektem drogowym.
9. W budynku we wskazanych miejscach wykonać balustrady: – lokalizacja i typy balustrad wg rys. szczegółowych – stosować balustrady przenoszące normowe siły poziome
10. Wszystkie przejścia elementów instalacji (elektrycznych, wod-kan. c.o.) przez strefy p.poż. uszczelnić odpowiednimi masami p.poż., na przejściach kanałów wentylacyjnych przez strefy p.poż. wykonać klapy w odpowiedniej klasie lub wykonać obudowy kanałów w odpowiedniej klasie p.poż. zgodnej z klasą przegrody budowlanej.

kt
ks
ks – sali sportowej
kd
ppoż.
wz
cw
cyrkulacja
inst. skroplinowa

bateria umywalkowa, zlewozmywakowa
bateria natryskowa
zawór do płuczki ustępowej
zawór pisuarowy
zawór ze złączką do węża
zawór z wylewką
głowica natryskowa

PROJEKT WYKONAWCZY

PRACOWNIA ARCHITEKTONICZNA PIOTR DOMINICZAK — data: maj 2018r.

BUDOWA PRZYSZKOLNEJ KRYTEJ PŁYWALNI pn. "DOLNOŚLĄSKI DELFINEK" ORAZ CENTRUM FITNESS PRZY SZKOLE W ŻMIGRODZIE NA UL. SIENKIEWICZA — rys. nr

INWESTOR: GMINA ŻMIGRÓD, Plac Wojska Polskiego 2-3, 55-140 ŻMIGRÓD

LOKALIZACJA: ŻMIGRÓD ul. Sienkiewicza, dz. nr 43, 1/1 - obr. 0001Żmigród,ark.13, jedn. ewid.:0022006_4 Żmigród-Miasto

IS-2

Rzut piętra - wodkan — skala: 1-100

BRANŻA: SANITARNA

PROJEKTANT: mgr inż. Witold Rogala, UAN-7342-55/92, UAN-8386/21/90

SPRAWDZAJĄCY: inż. Tadeusz Pietrowiak, nr 74/69