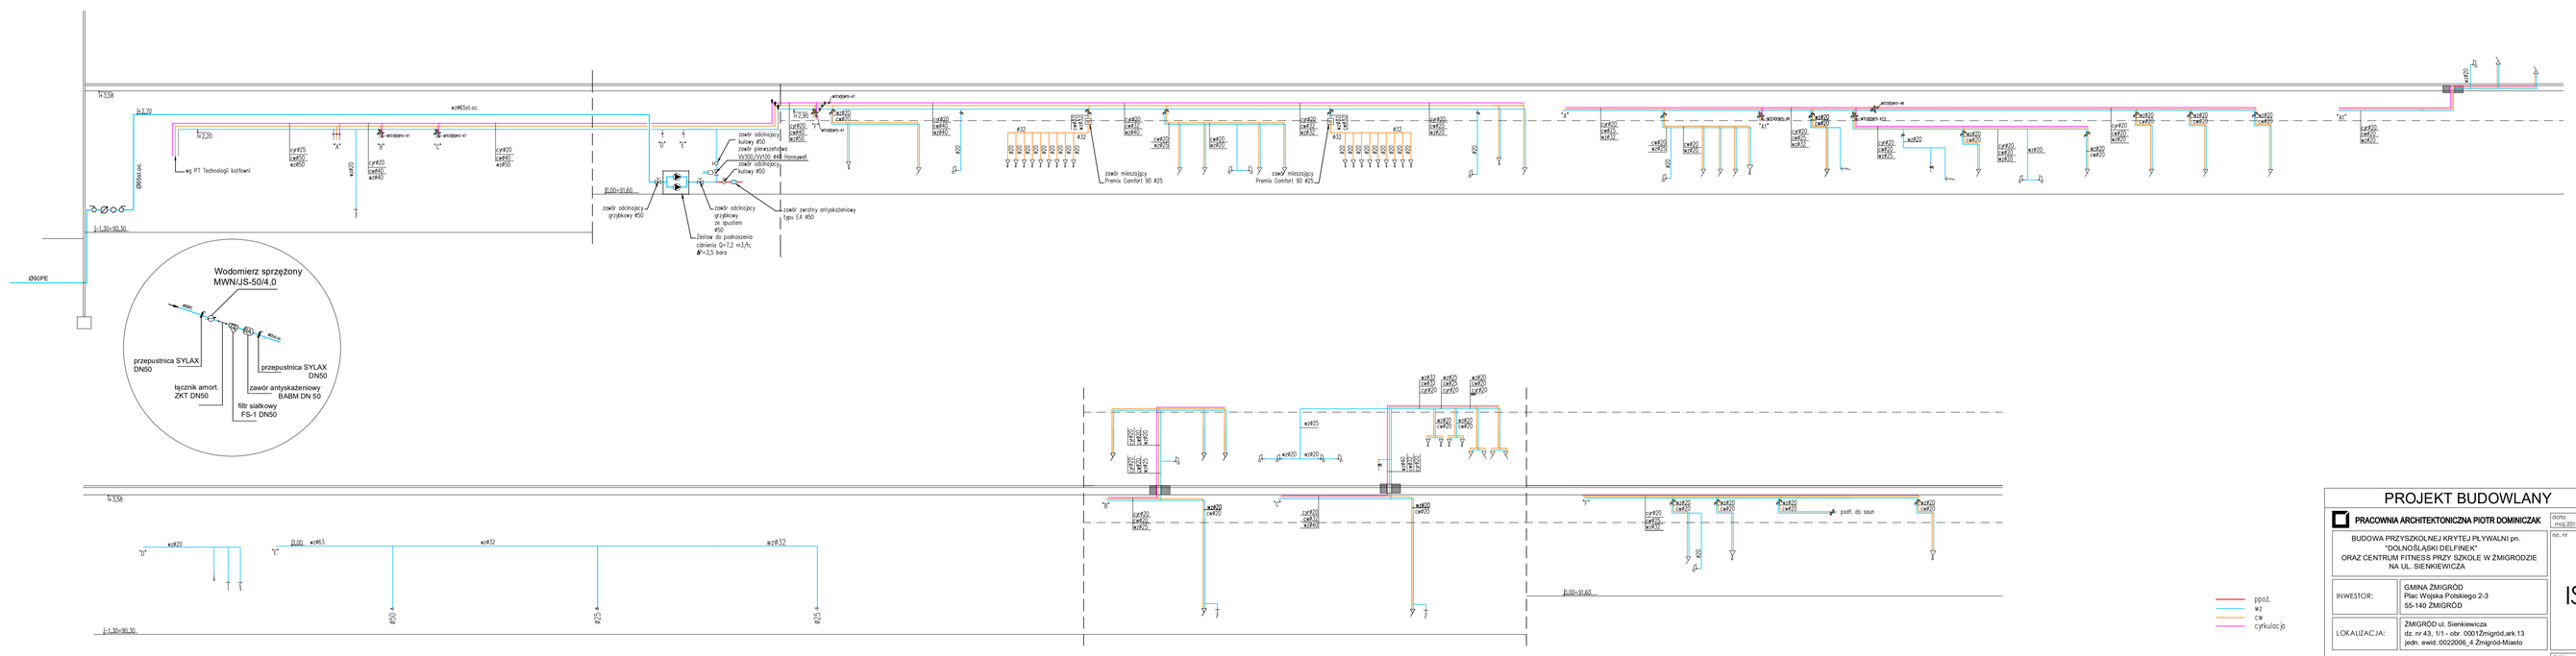

zpoż.
wz
cw
cyrkulacja

- baterie umywalkowej, zlewozmywakowej
- baterie natryskowej
- zawór do płuczki ustępowej
- zawór płuczkowy
- zawór do złączki do węży
- zawór z wylewką
- głowica natryskowa

PROJEKT BUDOWLANY

PRACOWNIA ARCHITEKTONICZNA PIOTR DOMINCZAK

data: maj 2019r

BUDOWA PRZYSZKOLNEJ KRYTEJ PŁYWALNI pn. "DOLNOŚLĄSKI DELFINEK" ORAZ CENTRUM FITNESS PRZY SZKOLE W ZMGRODZIE NA UL. SIENKIEWICZA

nr. rys.: **IS- 3**

INWESTOR: GMINA ZMGRÓD
Plac Wojska Polskiego 2-3
55-140 ZMGRÓD

LOKALIZACJA: ZMGRÓD ul. Sienkiewicza
dz. nr 43, 1/1 – obr. 0001Zmgrod,ark.13
jedn. ewid.,0022006_4 Zmgrod-Miasto

Rozwinięcie wz,cw i cyrk.

skala: **schemat**

BRANŻA:	SANITARNA	
PROJEKTANT:	mgr inż. Witold Rogala SAN/TWO-0076; UWA-BB/6/71/90	
SPRAWDZAJĄCY:	inż. Tadeusz Pietrowicz nr ewiP	