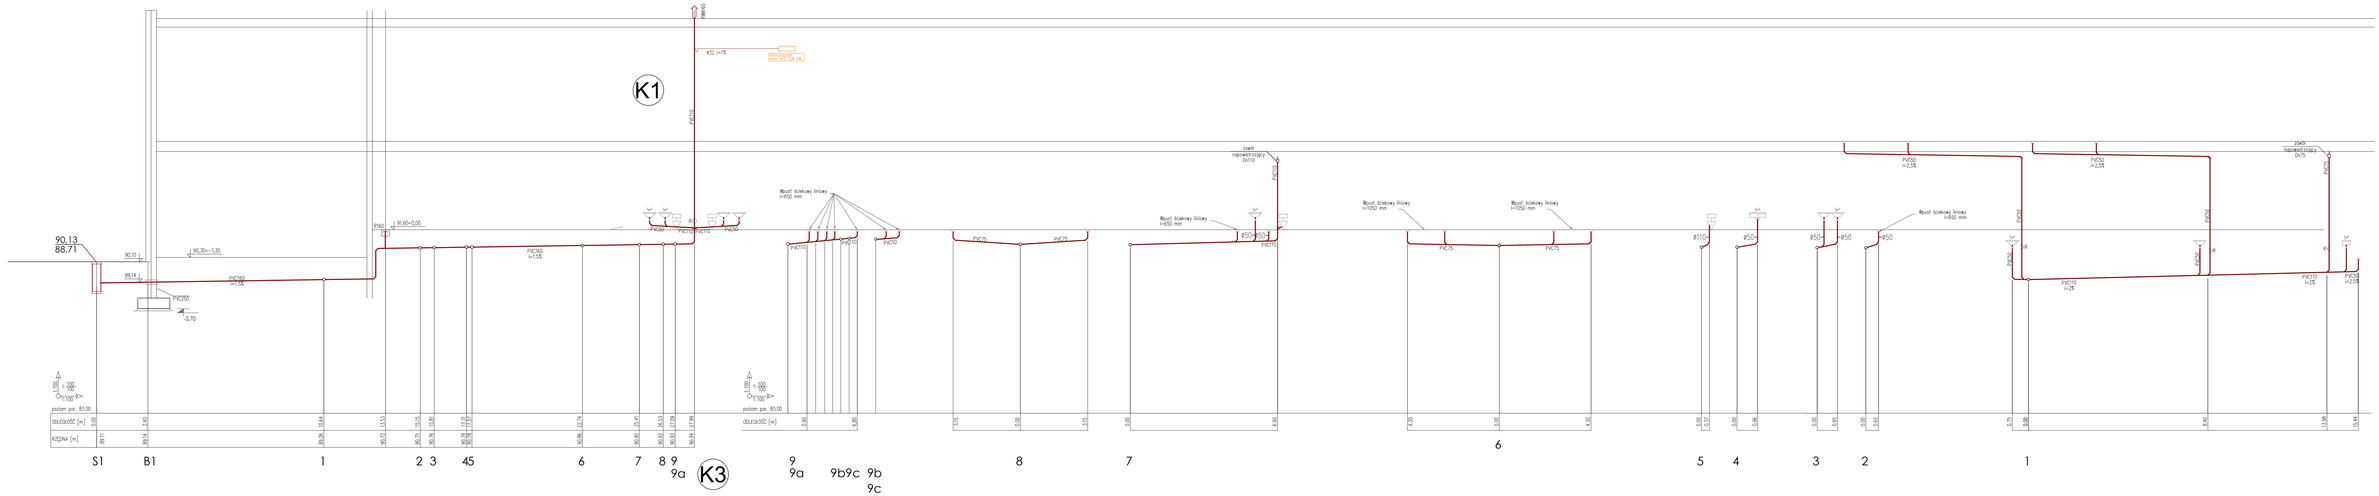

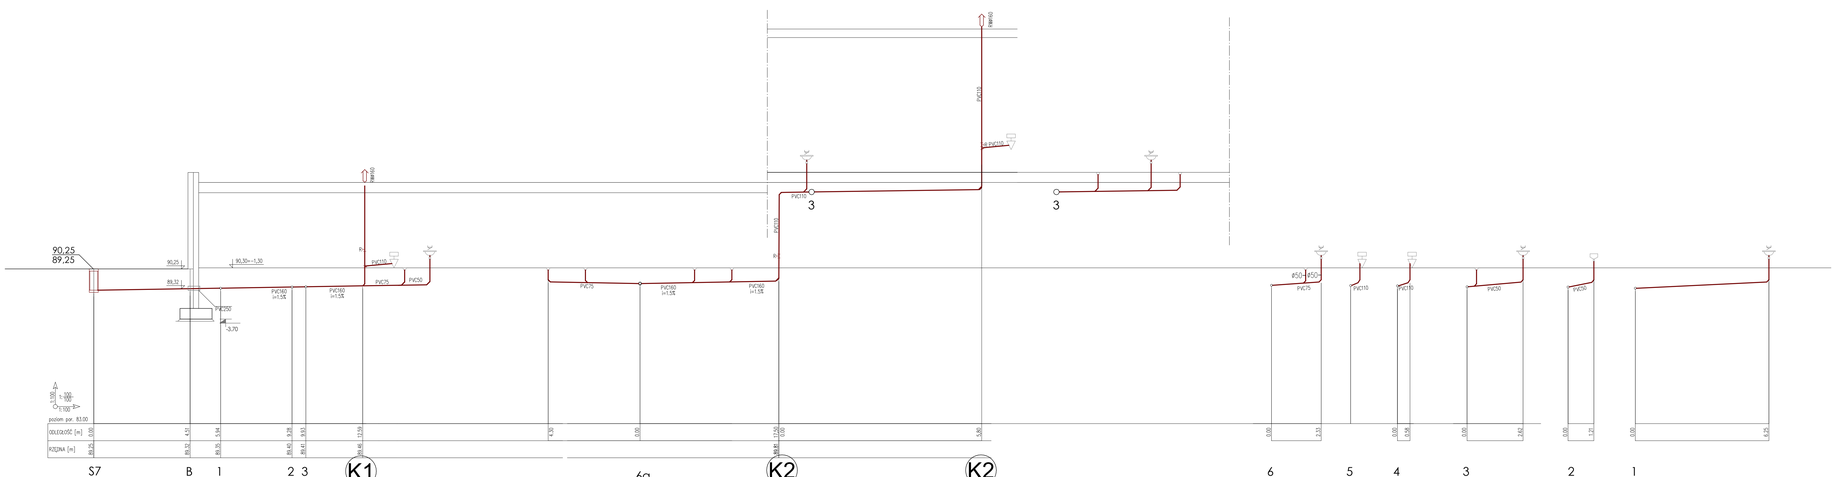

PROJEKT WYKONAWCZY

PRACOWNIA ARCHITEKTONICZNA PIOTR DOMINCZAK

BUDOWA PRZYSZKOLNEJ KRYTEJ PŁYWALNI pn. "DOLNOŚLĄSKI DELFINEK" ORAZ CENTRUM FITNESS PRZY SZKOLE W ŻMIGRODZIE NA UL. SIENKIEWICZA

INWESTOR:	GMINA ŻMIGRÓD Plac Wojska Polskiego 2-3 55-140 ŻMIGRÓD	IS- 6
LOKALIZACJA:	ŻMIGRÓD ul. Sienkiewicza dz. nr 43, 1/1 - obr. 0001Żmigród.ark.13 jedn. ewid. 0022006, 4 Żmigród-Miasto	
Profil ks - cz. 2		1-100
BRANŻA:	SANITARNA	
PROJEKTANT:	mgr inż. Witold Rogala UAN 7343-55/92; UAN-8386/21/90	
SPRAWDZAJĄCY:	inż. Tadeusz Pietrowiak nr 74/69	