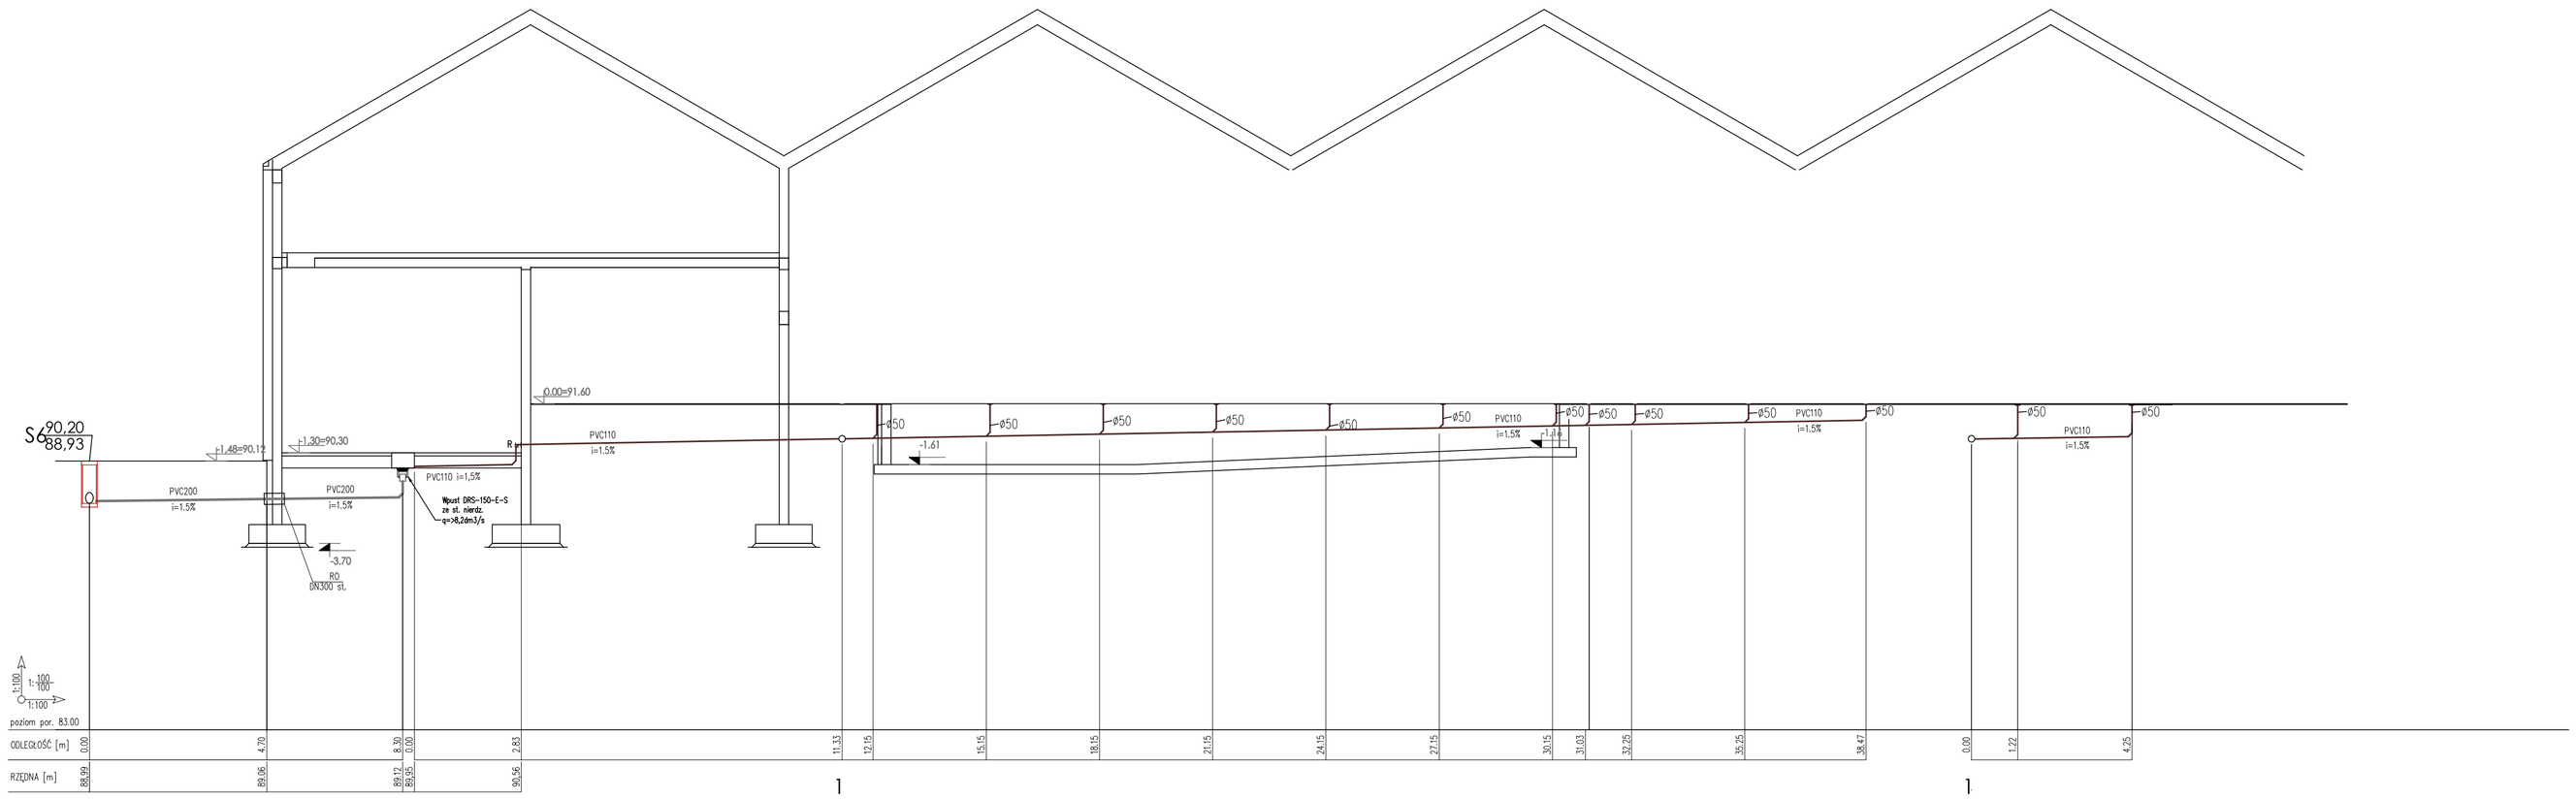

S6

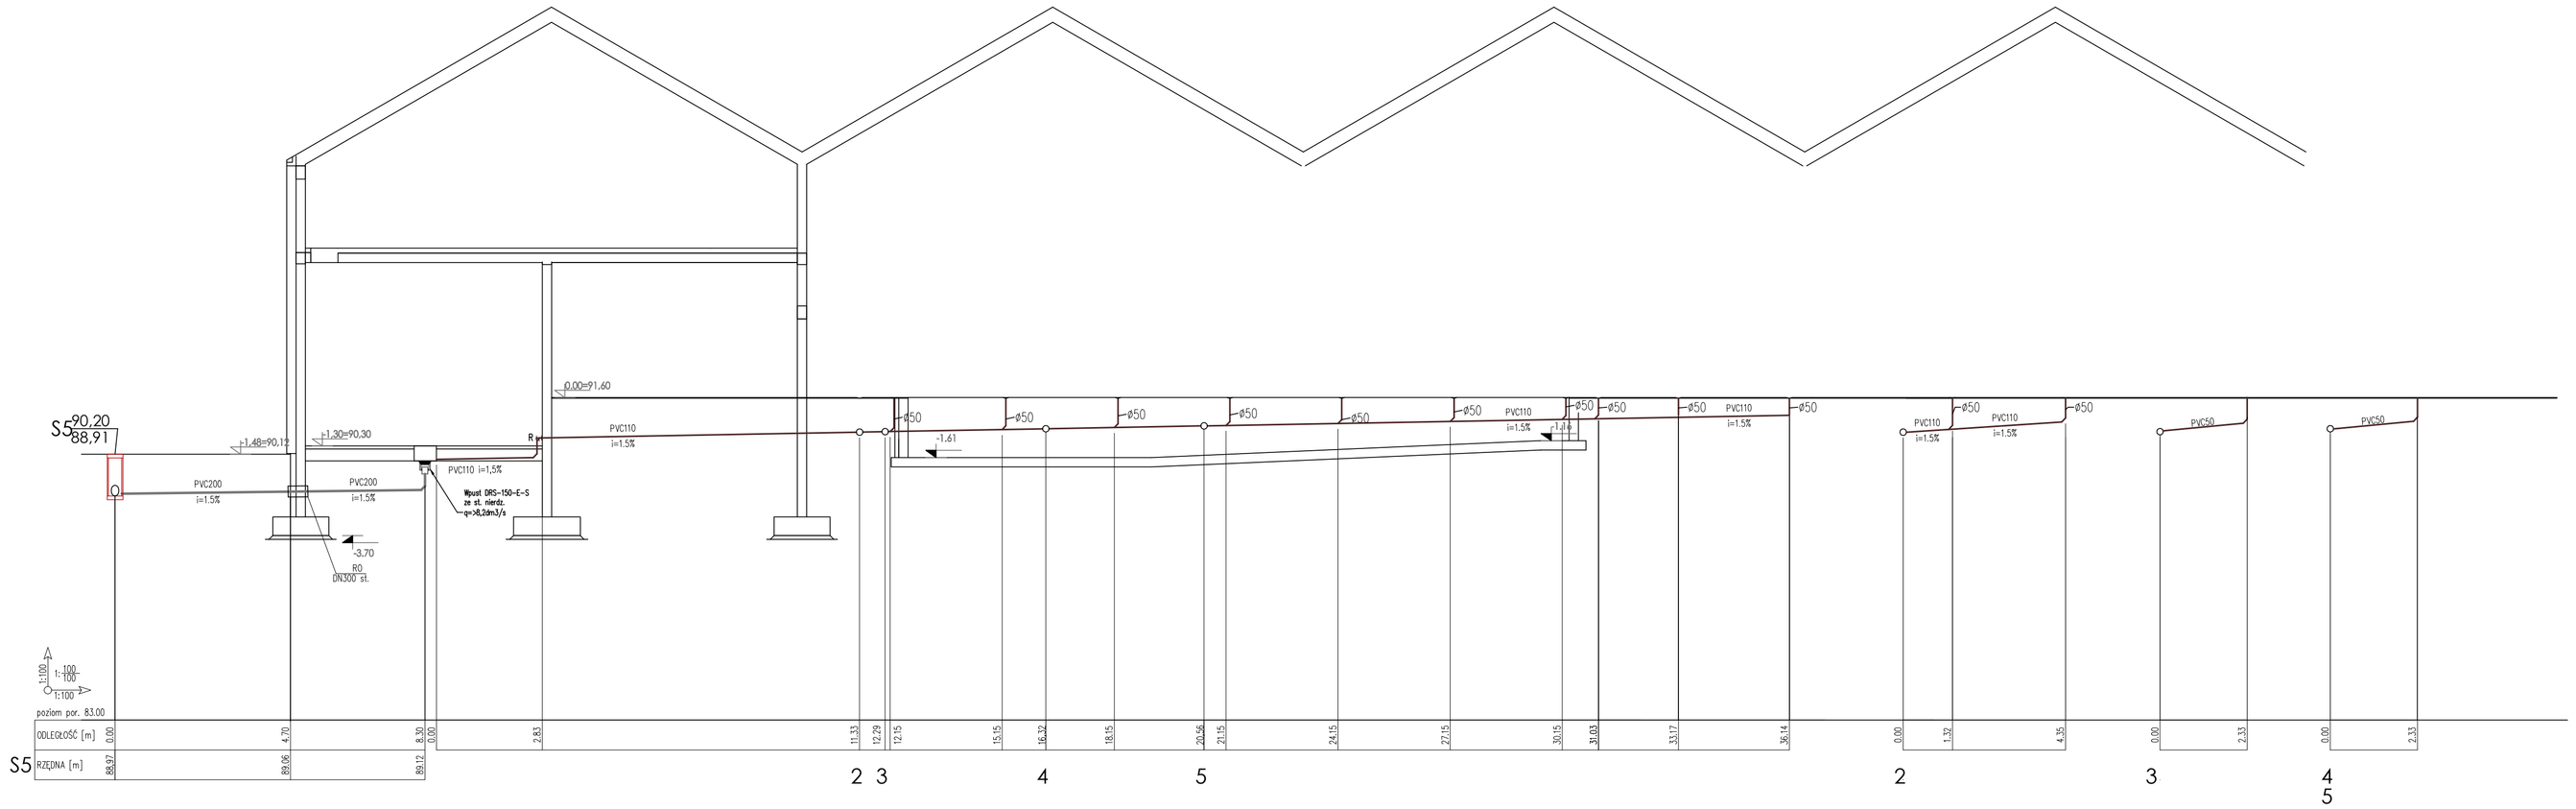

PROJEKT WYKONAWCZY

PRACOWNIA ARCHITEKTONICZNA PIOTR DOMINICZAK

DATA: maj 2019r.

BUDOWA PRZYSZKOLNEJ KRYTEJ PŁYWALNI pn. "DOLNOŚLĄSKI DELFINEK" ORAZ CENTRUM FITNESS PRZY SZKOLE W ZMIGRODZIE NA UL. SIENKIEWICZA

Arch. nr

INWESTOR: GMINA ZMIGRÓD, Plac Wojska Polskiego 2-3, 55-140 ZMIGRÓD

LOKALIZACJA: ZMIGRÓD ul. Sienkiewicza, dz. nr 43, 1/1 - obr. 0001Zmigród,ark.13, jedn. ewid.:0022006_4 Zmigród-Miasto

IS- 7

Profil ks - cz. 3

Skala: 1-100

BRANŻA: SANITARNA

PROJEKTANT: mgr inż. Witold Rogala, UAN.7342-35/92; UAN-8388/21/PO

SPRAWDZAJĄCY: inż. Tadeusz Pietrowiak, nr 74/69