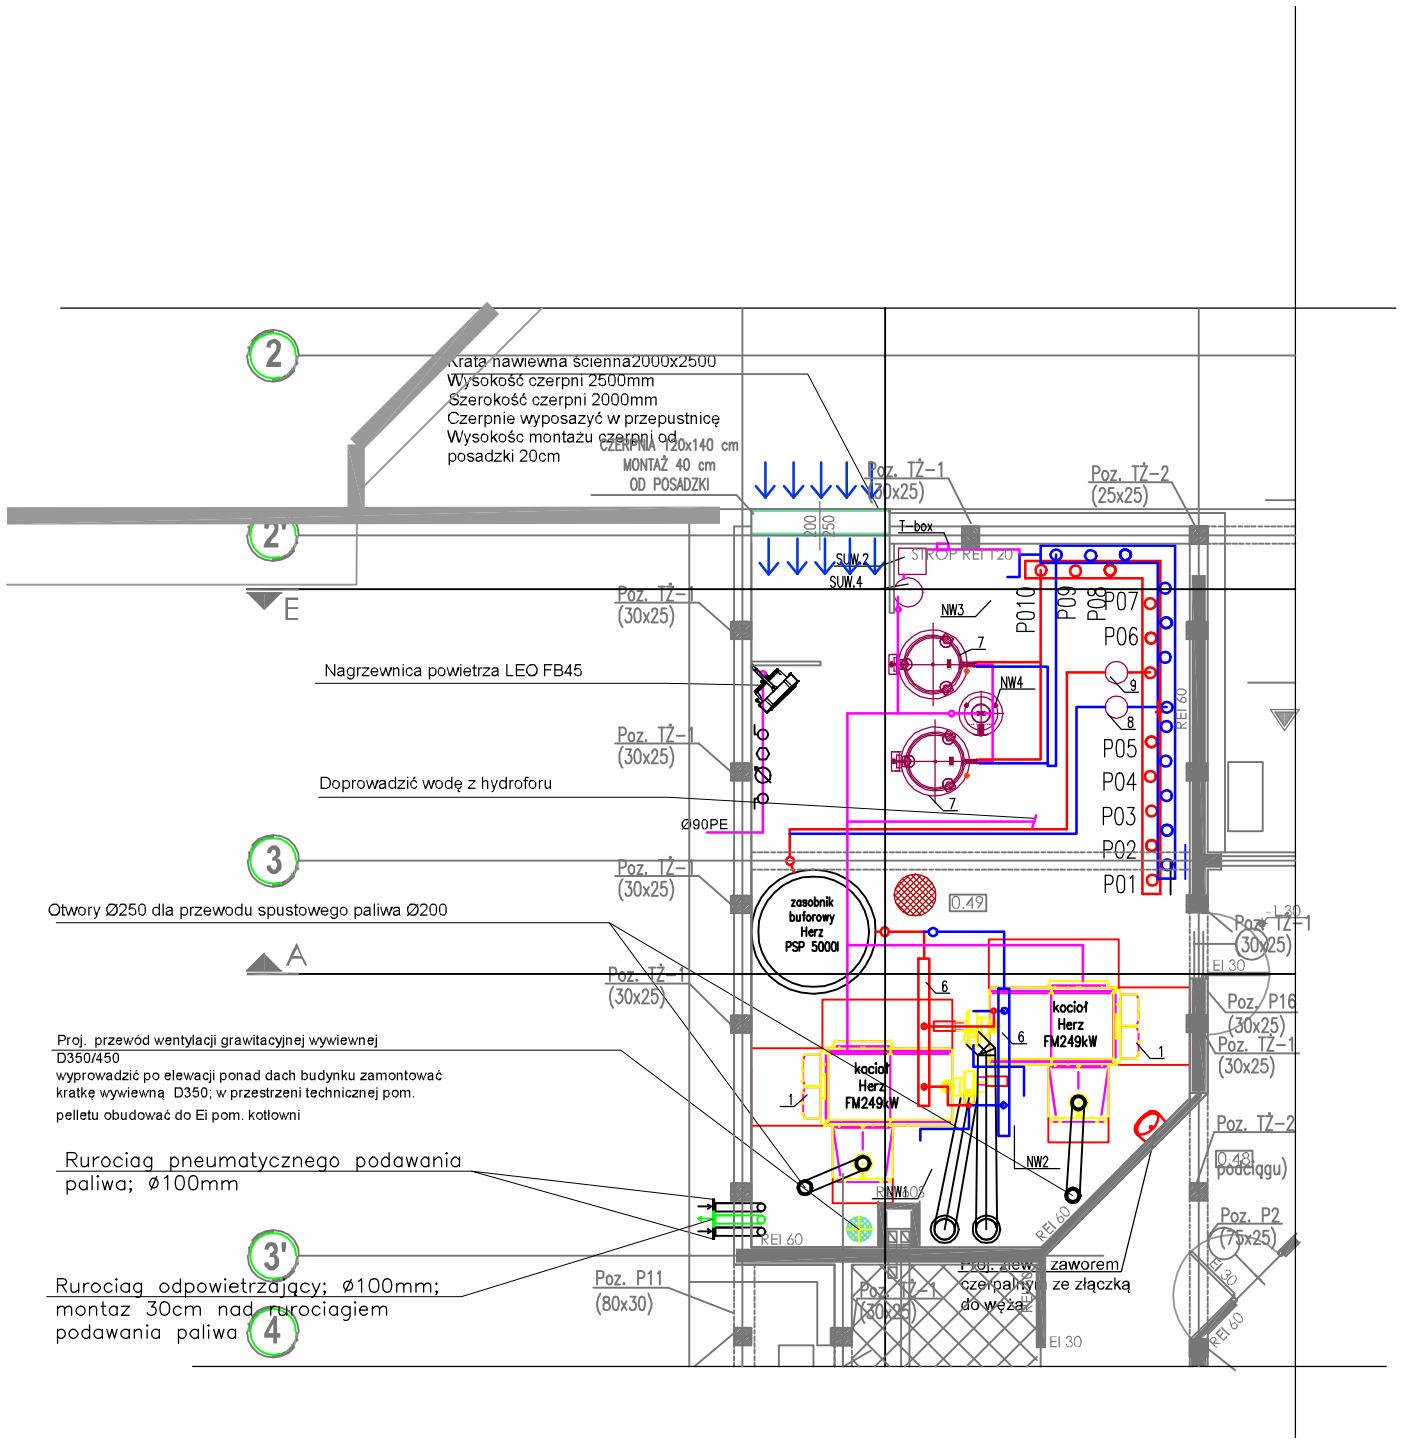

PROJEKT WYKONAWCZY

PRACOWNIA ARCHITEKTONICZNA PIOTR DOMINICZAK

data: maj 2018r.

BUDOWA PRZYSZKOLNEJ KRYTEJ PŁYWALNI
PN. "DOLNOŚLĄSKI DELFINEK"
ORAZ CENTRUM FITNESS

rys. nr **IS-TK-1**

INWESTOR:	GMINA ŻMIGRÓD Plac Wojska Polskiego 2-3 55-140 ŻMIGRÓD
LOKALIZACJA:	ŻMIGRÓD ul. Sienkiewicza dz. nr 43, 1/3 - obr. 0001 Żmigród, ark.13 jedn. ewid.:0022006_4 Żmigród-Miasto

RZUT PRZYZIEMIA -KOTŁOWNIA

skala 1:100

BRANŻA:	SANITARNA	
PROJEKTANT:	inż. Tadeusz Pietrowiak upr. 74/69	
SPRAWDZAJĄCY:	mgr inż. Witold Rogala UAN8386/21/90 UAN7342-55/92	
OPRACOWAŁ:	mgr inż. Krzysztof Pietrowiak	