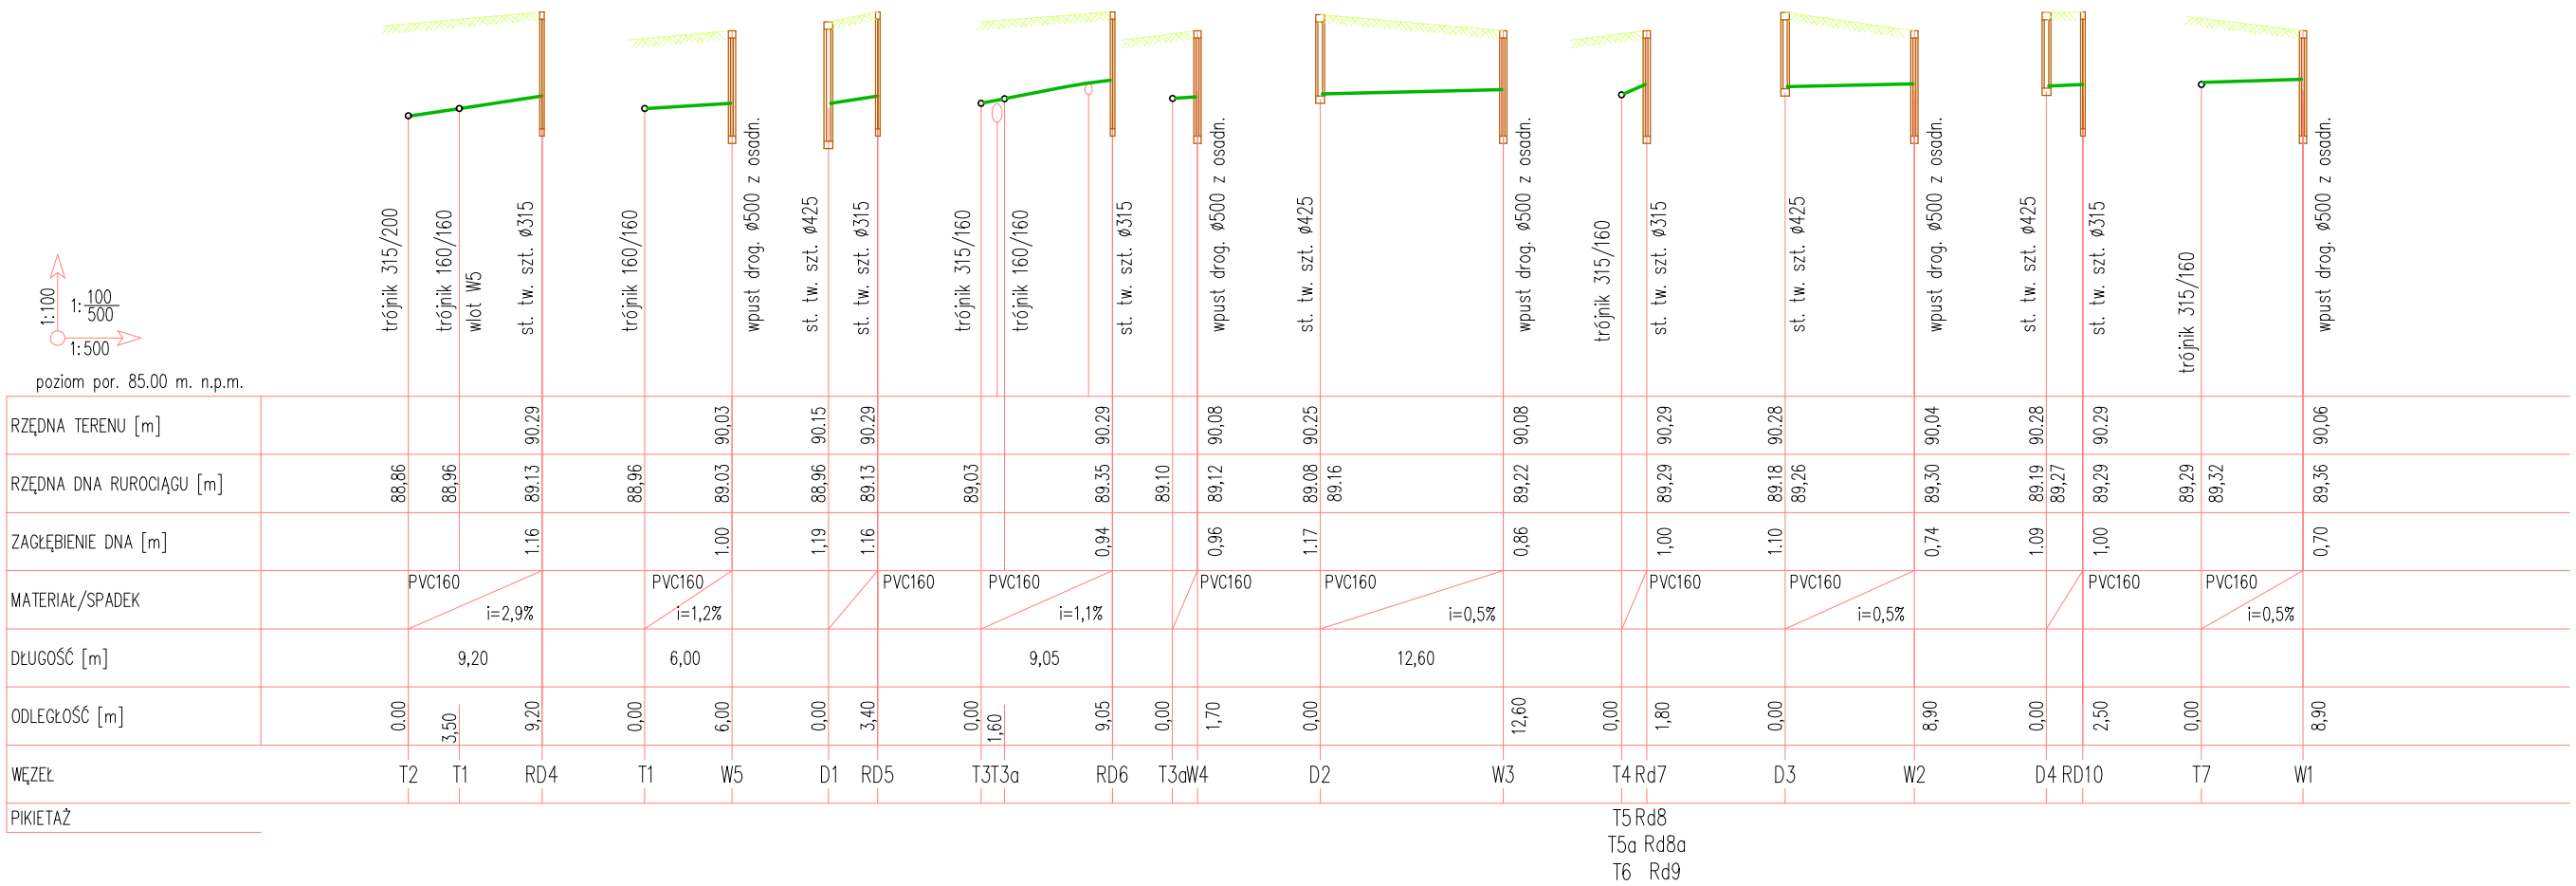

Uwaga: przy przykryciu rurociagów mniej niż 80cm,
zabezpieczyć rury warstwą keramzytu lub żużla o gr. 30 cm

PROJEKT WYKONAWCZY

PRACOWNIA ARCHITEKTONICZNA PIOTR DOMINICZAK

data: maj 2018r.

BUDOWA PRZYSZKOLNEJ KRYTEJ PŁYWALNI pn.
"DOLNOŚLĄSKI DELFINEK"
ORAZ CENTRUM FITNESS PRZY SZKOLE W ŻMIGRODZIE
NA UL. SIENKIEWICZA

rys. nr **S5**

INWESTOR:	GMINA ŻMIGRÓD Plac Wojska Polskiego 2-3 55-140 ŻMIGRÓD
LOKALIZACJA:	ŻMIGRÓD ul. Sienkiewicza dz. nr 43, 1/1, 1/3 - obr. 0001Żmigród,ark.13 jedn. ewid,:0022006_4 Żmigród-Miasto

PROFIL KANALIZACJI DESZCZOWEJ - II

skala 1:100/500

BRANŻA:	SANITARNA
PROJEKTANT:	mgr inż. Witold Rogala UAN.7342-55/92; UAN-8386/21/90
SPRAWDZAJĄCY:	inż. Tadeusz Pietrowiak nr 74/69