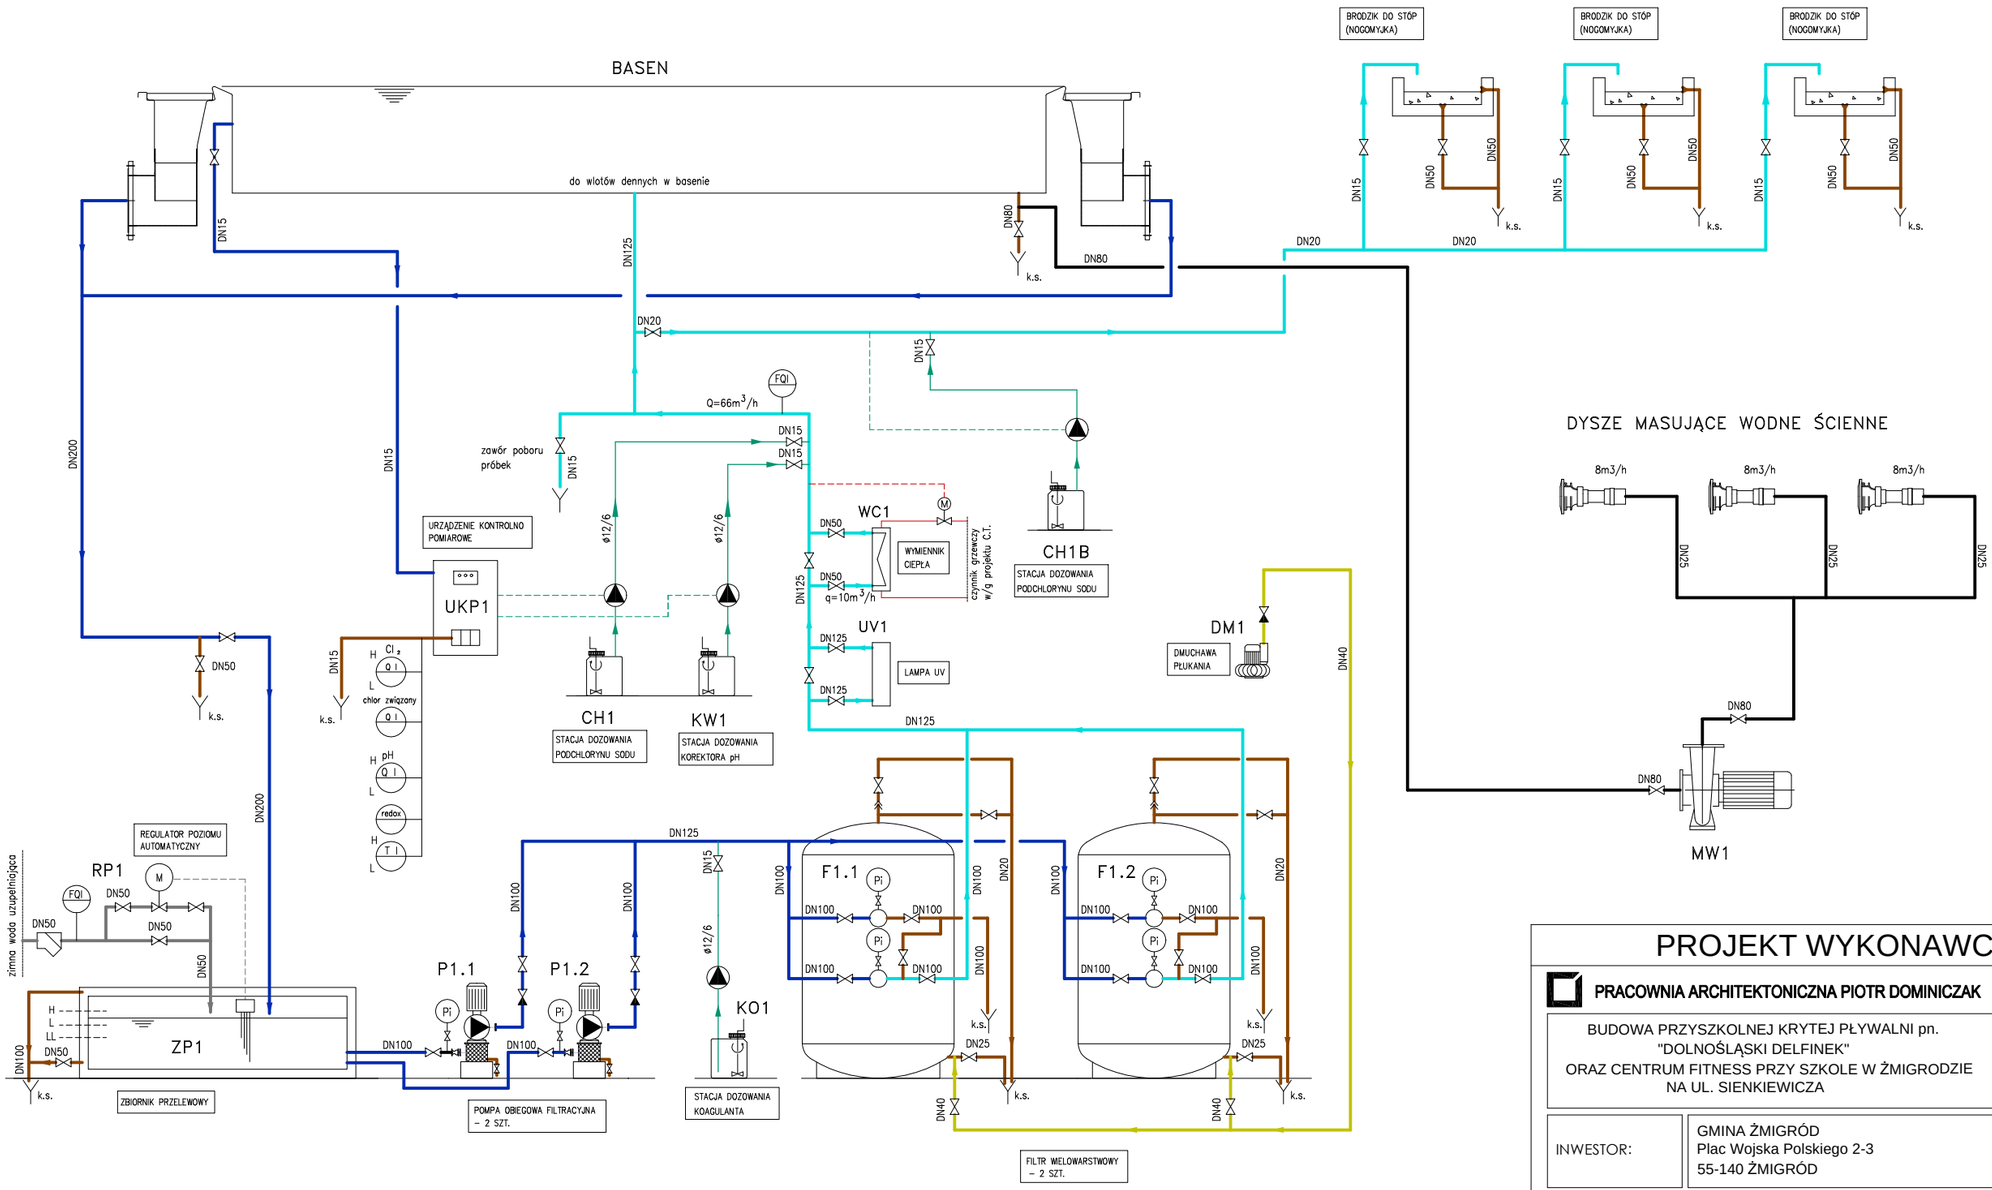

PROJEKT WYKONAWCZY

PRACOWNIA ARCHITEKTONICZNA PIOTR DOMINICZAK

data: maj 2018r.

BUDOWA PRZYSZKOLNEJ KRYTEJ PŁYWALNI pn.
"DOLNOŚLĄSKI DELFINEK"
ORAZ CENTRUM FITNESS PRZY SZKOLE W ŻMIGRODZIE
NA UL. SIENKIEWICZA

rys. nr TBA1

INWESTOR:	GMINA ŻMIGRÓD Plac Wojska Polskiego 2-3 55-140 ŻMIGRÓD
LOKALIZACJA:	ŻMIGRÓD ul. Sienkiewicza dz. nr 43, 1/3 - obr. 0001Żmigród,ark.13 jedn. ewid,:0022006_4 Żmigród-Miasto

SCHEMAT TECHNOLOGICZNY UZDATNIANIA WODY BASENU PŁYWACKIEGO

skala ---

BRANŻA:	TECHNOLOGIA BASENOWA
PROJEKTANT:	mgr inż. Marek Zieliński nr upr. St-354/76
OPRACOWANIE TECHNOLOICZNE:	mgr inż. Artur Chomiczewski
SPRAWDZAJĄCY:	inż. Kazimierz Litwin nr upr. GT-IV-63/28/77