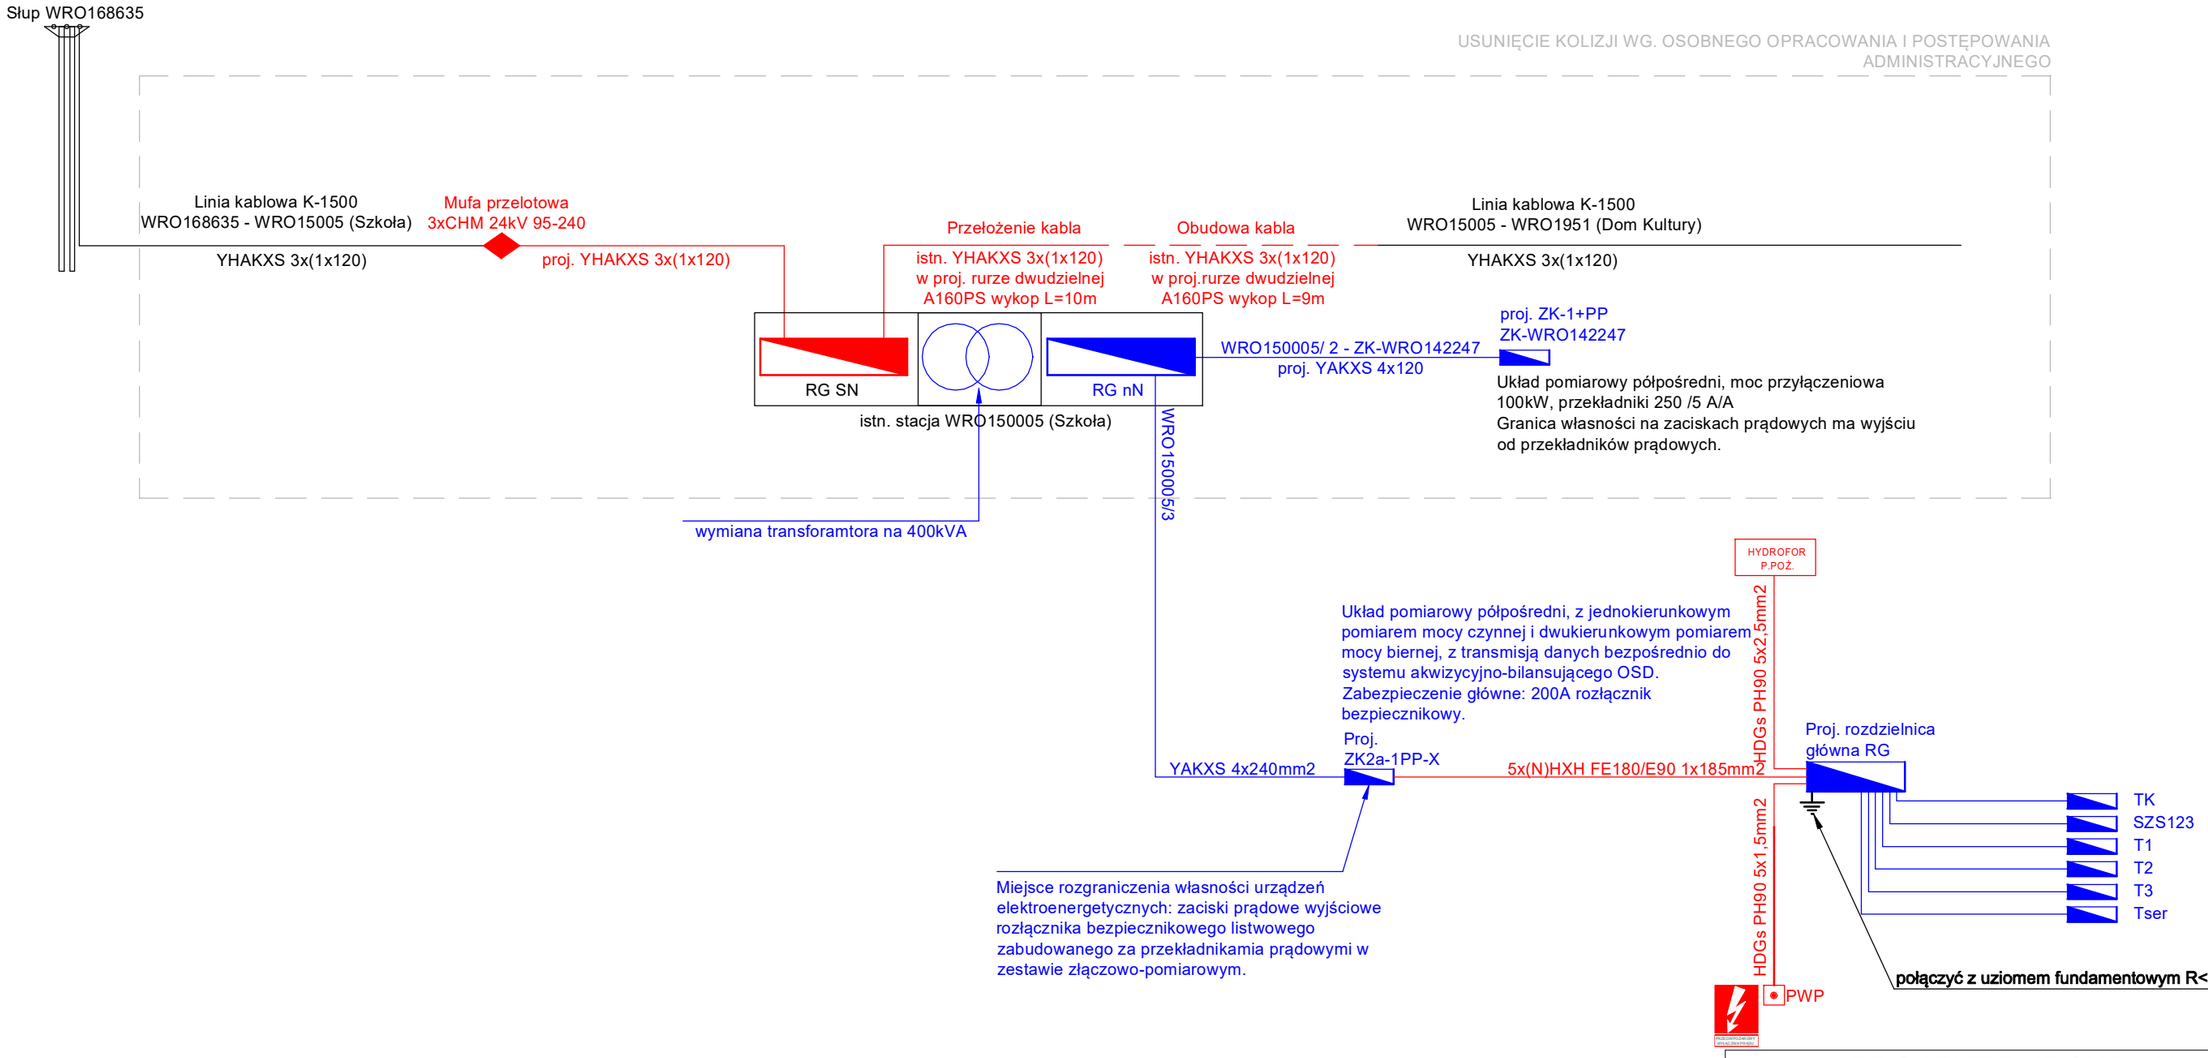

UWAGA:
- WSZYSTKIE ELEMENTY PROJEKTOWE NALEŻY ZWERYFIKOWAĆ I UZUPEŁNIĆ NA ETAPIE PROJEKTU WYKONAWCZEGO;
- EWENTUALNE KOLIZJE URZĄDZEŃ, KONSTRUKCJI NALEŻY ROZWIĄZAĆ I WYELIMINOWAĆ NA ETAPIE PROJEKTU WYKONAWCZEGO;
- WSZYSTKIE SZCZEGÓŁY I DETALE KONIECZNE DO PRAWIDŁOWEJ REALIZACJI OBIEKTU NALEŻY OPRACOWAĆ NA ETAPIE PROJEKTU WYKONAWCZEGO;

PROJEKT BUDOWLANY

PRACOWNIA ARCHITEKTONICZNA PIOTR DOMINICZAK

data: kwiecień 2018r.

BUDOWA PRZYSZKOLNEJ KRYTEJ PŁYWALNI pn.
"DOLNOŚLĄSKI DELFINEK"
ORAZ CENTRUM FITNESS PRZY SZKOLE W ŻMIGRODZIE
NA UL. SIENKIEWICZA

rys. nr **IE-01**

INWESTOR:	GMINA ŻMIGRÓD Plac Wojska Polskiego 2-3 55-140 ŻMIGRÓD
LOKALIZACJA:	ŻMIGRÓD ul. Sienkiewicza dz. nr 43, 1/1, 1/3 - obr. 0001Żmigród,ark.13 jedn. ewid,:0022006_4 Żmigród-Miasto

Schemat jednokreskowy zasilania

skala

BRANŻA:	ELEKTRYCZNA	
PROJEKTANT:	mgr inż. Wojciech Gąsiorek nr ewid. WKP/0392/PWOE/12 upr. budowlane do projektowania i kierowania robotami budowlanymi bez ograniczeń w specjalności instalacyjnej w zakresie sieci, instalacji i urządzeń elektrycznych i elektroenergetycznych	
SPRAWDZAJĄCY:	mgr inż. Krzysztof Kazimierz Just nr ewid. WKP/0175/POOE/09 uprawnienia budowlane do projektowania bez ograniczeń w specjalności instalacyjnej w zakresie sieci, instalacji i urządzeń elektrycznych i elektroenergetycznych	
ASYSTENT PROJEKTANTA:	mgr inż. Adam Niezgódka	