


Przejścia dla rury osłonowej podajnika wykonac jako szczelne i elastyczne w celu umożliwienia przenoszenia drgań układu podawania paliwa.

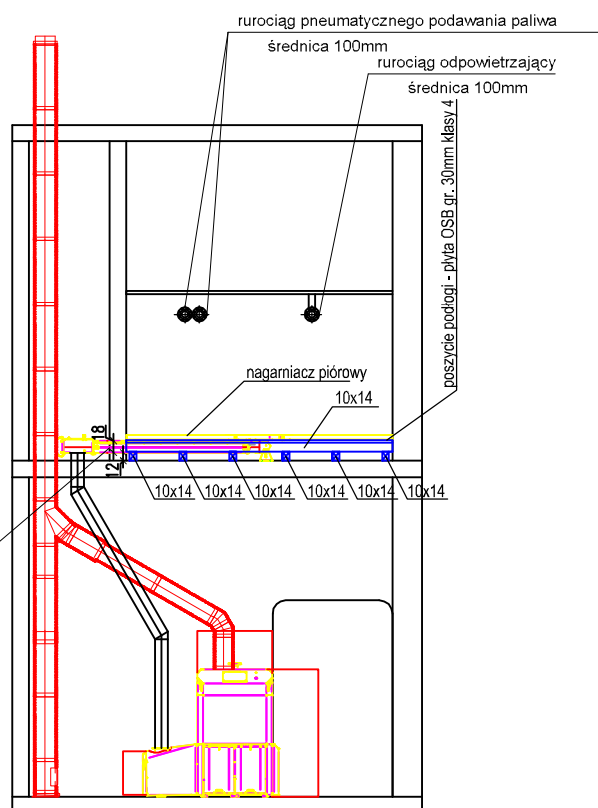

PRZEKRÓJ
A-A

PROJEKT BUDOWLANY



PRACOWNIA ARCHITEKTONICZNA PIOTR DOMINICZAK

data:
kwiecień 2018r.

BUDOWA PRZYSZKOLNEJ KRYTEJ PŁYWAJNI
PN. "DOLNOŚLĄSKI DELFINEK"
ORAZ CENTRUM FITNESS

rys. nr

IS-
TK-3

INWESTOR:

GMINA ŻMIGRÓD
Plac Wojska Polskiego 2-3
55-140 ŻMIGRÓD

LOKALIZACJA:

ŻMIGRÓD ul. Sienkiewicza
dz. nr 43, 1/3 - obr. 0001 Żmigród, ark. 13
jedn. ewid.:0022006_4 Żmigród-Miasto

SCHEMAT KONSTRUKCJI DREWNIANEJ
PODŁOGI MAGAZYNU PALIWA

skala

1:100

BRANŻA:

SANITARNA

PROJEKTANT:

inż. Tadeusz Pietrowiak
upr. 74/69

SPRAWDZAJĄCY:

mgr inż. Witold Rogala
UAN8386/21/90 UAN7342-55/92

OPRACOWAŁ:

mgr inż. Krzysztof Pietrowiak