PRZEKRÓJ A-A

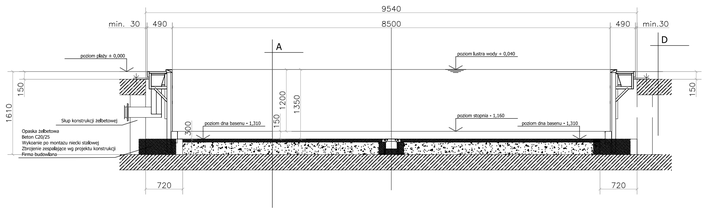

PRZEKRÓJ B-B

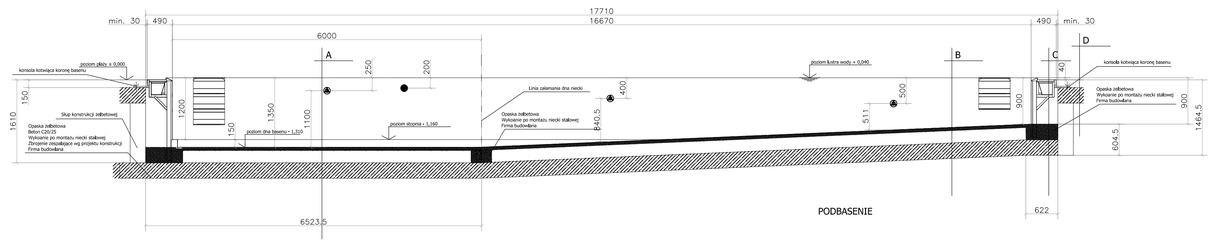

PODBASENIE

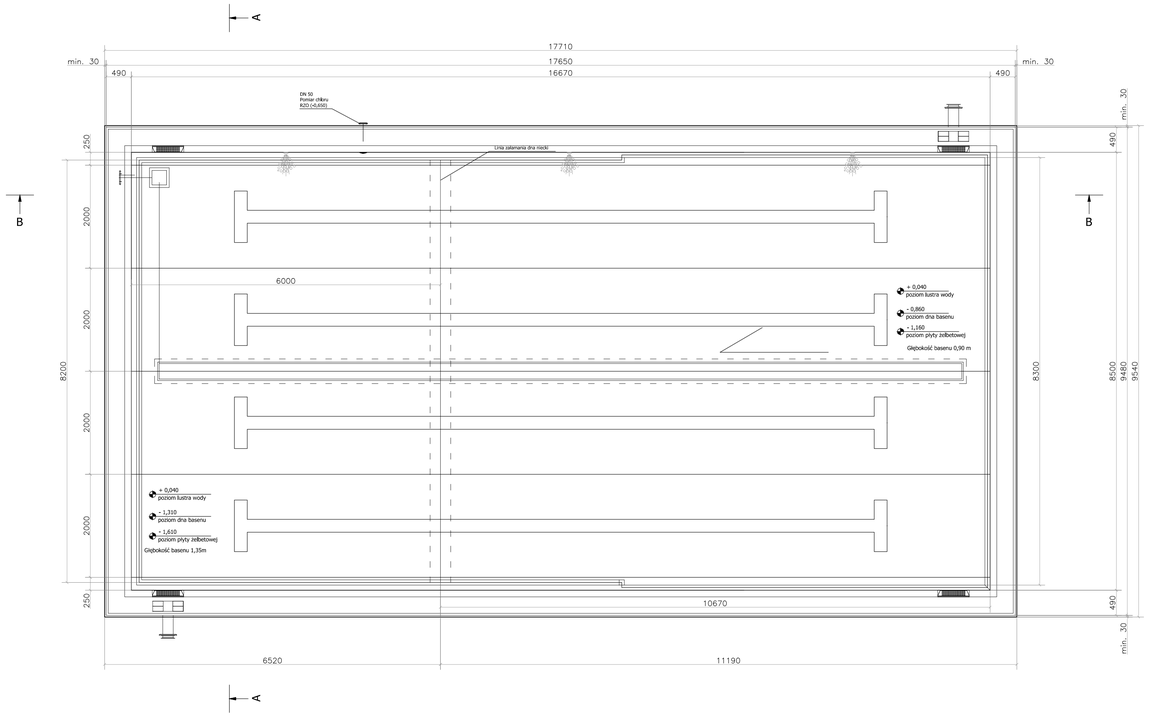

szczegół wykonania kanału napływowego
Ilość oraz rozmieszczenie kanałów po opracowaniu dokumentacji wykonawczej
długość kanału napływowego ~24 m

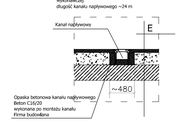

szczegół wykonania odpływu z niecki
Ilość oraz rozmieszczenie kanałów po opracowaniu dokumentacji wykonawczej

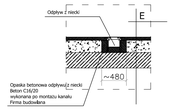

A	
180 cm	Woda w basenie
1,5 mm	Podłoga stalowa basenu
~6 cm	Posadzka cementowa
~24 cm	Kruszywo zagęszczone / Styrodur
	Płyta żelbetowa wg. proj. konstrukcji

B	
140 cm	Woda w basenie
1,5 mm	Podłoga stalowa basenu
~6 cm	Posadzka cementowa
~26 cm	Kruszywo zagęszczone / Styrodur
	Płyta żelbetowa wg. proj. konstrukcji

C	
-	Rynna prostkowowa z kratką
>30 cm	Opaska betonowa (wykonać po montażu ściany stalowej)
	Płyta żelbetowa wg. proj. konstrukcji

D	
>15 cm	Wlaroby posadzkowe (wykonane po montażu ścian niecki)
	Płyta żelbetowa wg. proj. konstrukcji

E	
1,5 mm	Podłoga stalowa basenu
~6 cm	Posadzka cementowa
>26 cm	Kruszywo zagęszczone / Styrodur
	Płyta żelbetowa wg. proj. konstrukcji

Obrys żelbetu
Konstrukcja stalowa basenu
Zewnętrzny obrys basenu
Wewnętrzny obrys basenu

0m 1 2 3 4 5m

PROJEKT WYKONAWCZY

PRACOWNIA ARCHITEKTONICZNA PIOTR DOMINICZAK

DATA: MAJ 2018

BUDOWA PRZYSZKOLNEJ KRYTEJ PŁYWALNI pn.
"DOLNOŚLĄSKI DELFINEK"
ORAZ CENTRUM FITNESS PRZY SZKOLE W ZMIGRODZIE
NA UL. SIENKIEWICZA

ARK. TV

A5

INWESTOR:	GMINA ZMIGRÓD Plac Wojska Polskiego 2-3 56-140 ZMIGRÓD
LOKALIZACJA:	ZMIGRÓD ul. Sienkiewicza dz. nr 43, 1/3 - obr. 0001Zmigród,ark.13 jedn. ewid.,0022006, 4 Zmigród-Miasto

NIECKA STALOWA - BASEN DO NAUKI PŁYWANIA

SKALA: 1:50

BRANŻA:	ARCHITEKTURA
PROJEKTANT:	mgr inż. arch. Piotr Dominiczak UAN-7342-98/92
PROJEKTANT:	mgr inż. arch. Marcin Rzeźniowiecki 44/WPOKK/2012
OPRACOWANIE:	inż. arch. Agnieszka Kosmala