



PRZEKRÓJ D-D

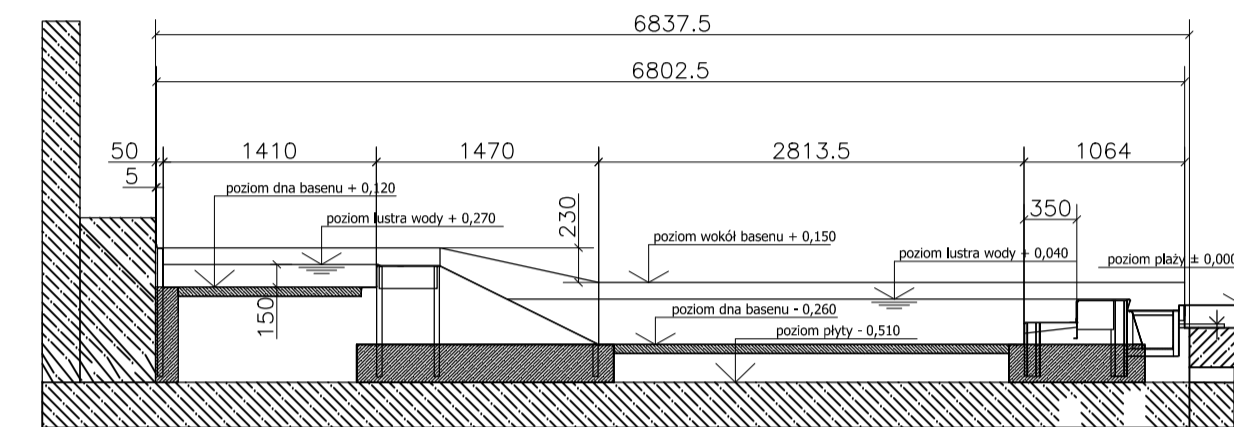

PRZEKRÓJ C-C

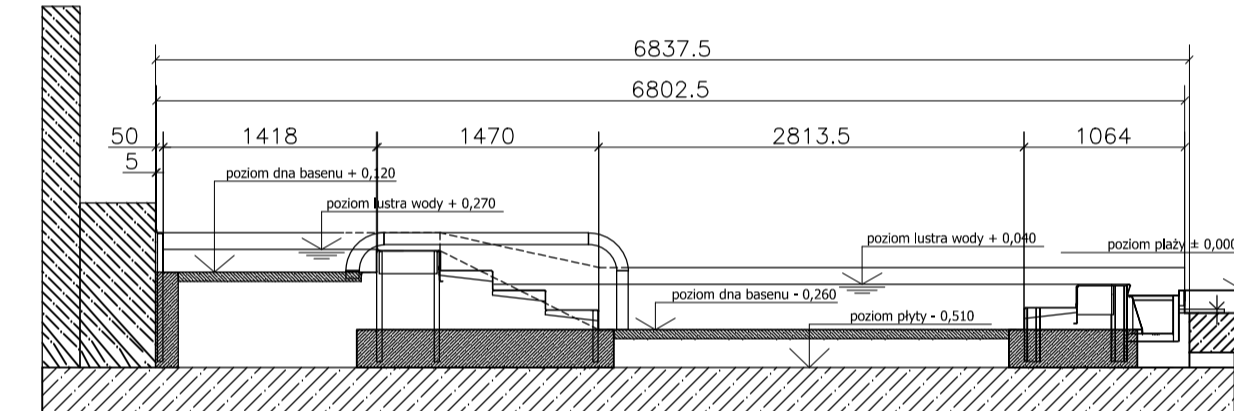

○ Przejście instalacji przez strop żelbetonowy
Firma budowlana



PROJEKT WYKONAWCZY	
PRACOWNIA ARCHYTEKTONICZNA PIOTR DOMINICZAK	data: MAJ 2018
BUDOWA PRZYSZKOLNEJ KRYTEJ PLYWALNI pn. "DOLNOŚLĄSKI DELFINEK" ORAZ CENTRUM FITNESS PRZY SZKOLE W ZMIGRODZIE NA UL. SIENKIEWICZA	
INWESTOR:	GMINA ZMIGRÓD Plac Wojska Polskiego 2-3 55-140 ZMIGRÓD
LOKALIZACJA:	ZMIGRÓD ul. Sienkiewicza dz. nr 43, 113 - obr. 00012zmigród.ark.13 jedn. ewid. 0022006_4 Zmigród-Miasto
NIECKA STAŁOWA - BRODZIK DLA DZIECI	
BRANŻA:	ARCHITEKTURA
PROJEKTANT:	mgr inż. arch. Piotr Dominiczak UAN-7342-98/92
PROJEKTANT:	mgr inż. arch. Marcin Rzeźniowiecki 44/WPOKK/2012
OPRACOWANIE:	inż. arch. Agnieszka Kosmała

A6

skala 1:50