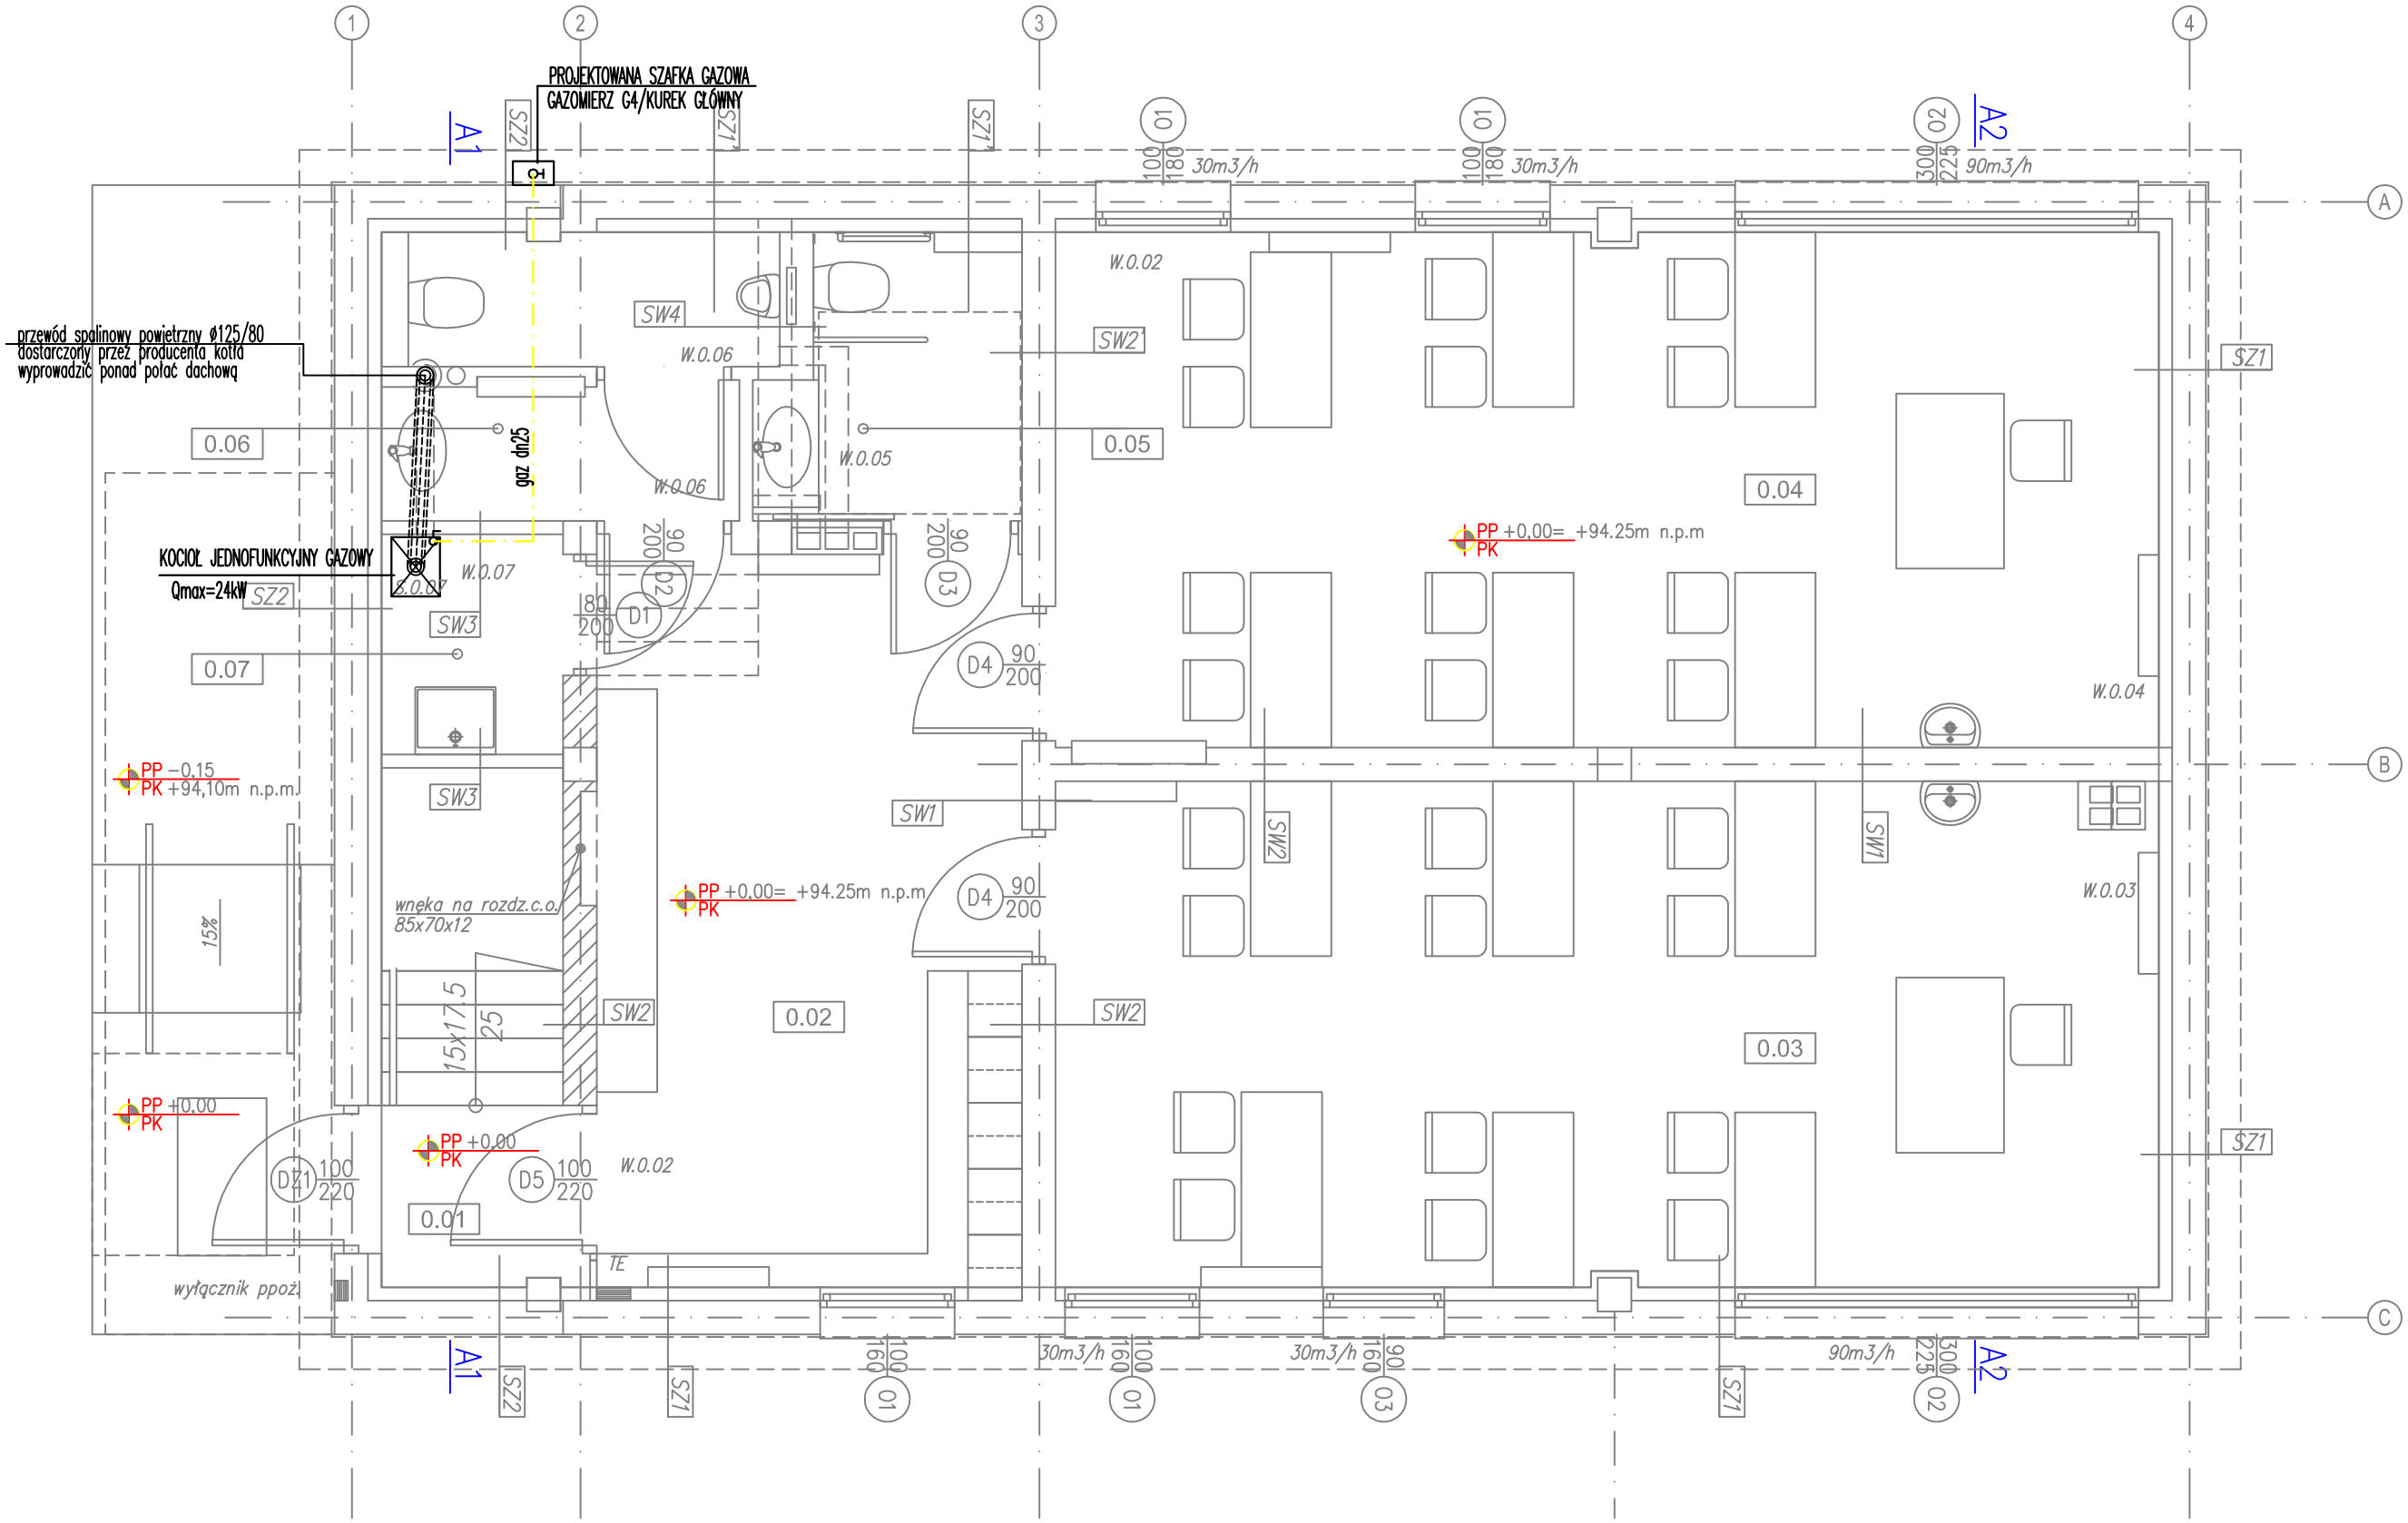


## LEGENDA:

- instalacja wody zimnej
- ELEKTRYCZNY PODGRZEWACZ POJEMNOŚCIOWY — Q=5l o mocy 1,5kW, zabudowac pod umywalkq
- instalacja kanalizacji sanitarnej
- S3 — pion kanalizacji sanitarnej
- Ts3 — trójnik ks
- grzejnik c.o.
- instalacja c.o. zasilanie/powrót
- 16x16 — średnica rury c.o.
- 300W / 20°C — moc obliczeniowa / wymagana temp.w pomieszczeniu
- R1 — rozdzielacz
  - R1 – Wymiary szerokość/wysokość/głębokość [mm] 553 x 361 x 90 – 9 obiegów
  - R2 – Wymiary szerokość/wysokość/głębokość [mm] 453 x 361 x 90 – 7 obiegów
- instalacja gazowa
- N / 30m3/h — nawietrzaki okienne


BIURO USŁUG PROJEKTOWYCH "ABAKUS"
mgr inż. arch. Wojciech Lubkiewicz
55-200 Oława, Stanowice ul. Różana 11
tel. 0/693-103-766, tel / fax 71/ 301-82-20, e-mail: wojlub@tlen.pl


| | | | |
|---|---|---|---|
| INWESTOR: | Gmina Żmigród, pl. Wojska Polskiego 2-3, 55-140 Żmigród | | DATA OPRACOWANIA: LUTY 2019 |
| TEMAT: | Przebudowa budynku Szkoły Podstawowej w Radziądzu: przebudowa, rozbudowa i zmiana sposobu użytkowania budynku gospodarczego na cele dydaktyczne | | BRANŻA: INSTALACJE SANITARNE |
| ADRES: | 55-140 Żmigród, Radziądz ul. Szkolna 2, dz. nr 190 obręb Radziądz | | |
| PROJEKTANT(IS): | mgr inż. Anna Dąbrowska | upr. nr 128/DOŚ/10 | |
| SPRAWDZAJĄCY(IS): | mgr inż. Agnieszka Kosyl | upr. nr 153/DOŚ/10 | |
| SKALA 1:50 | RZUT PARTERU. INSTALACJE GAZU | | Rys. IS-04 |