


PRZEKRÓJ KONSTRUKCYJNY

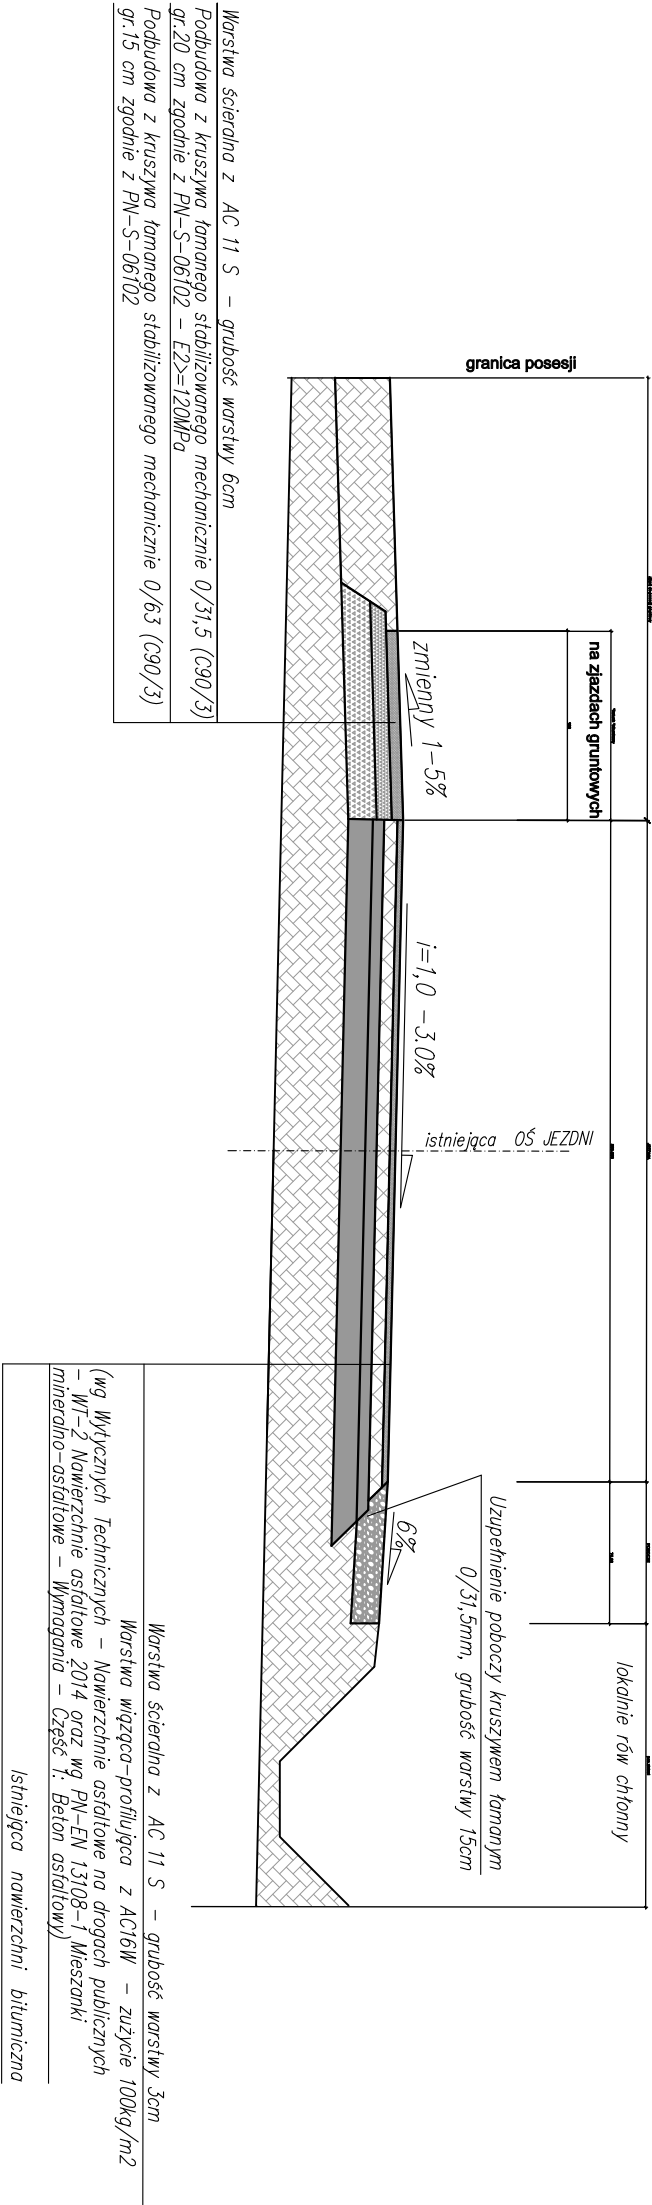

Uwaga :

- 1/Przed układaniem kolejnej warstwy bitumicznej podłoże należy oczyścić i skrocić emulsją asf. 65% w ilości 0,3kg/m² podłoże
- 2/Nawierzchnie z kostki kamiennej lub betonowej na istniejących wjazdach należy wyregulować wysokościowo w dowiązaniu do do warstwy ściernalnej wykonywanej nawierzchni .
- 3/Spadki poprzeczne przy profilowaniu istniejącej nawierzchni należy odtwarzać korygując równość podłużną i poprzeczną .

Temat: Przebudowa drogi gminnej w m. Kędzie					Stadium	PW
					Branża	drogi
Funkcja	Imię i Nazwisko	Uprawnienia	Data	Podpis	Przekroje konstrukcyjne	
Projektant:	mgr inż. Ryszard Udzwik	255/91/UW	08.2019			
Sprawdzający						
Investor:	Gmina Żmigród ul. Wojska Polskiego 2-3 55-140 Żmigród				Skala 1:40	Nr rysunku 2