


MIEJSCOWY PLAN ZAGOSPODAROWANIA PRZESTRZENNEGO
DLA CZĘŚCI OBREBU EWIDENCYJNEGO SANIE
ZAŁĄCZNIK NR 1 DO UCHWAŁY NR RADY MIEJSKIEJ W ŻMIGRODZIE
Z DNIA, SKALA 1:2000

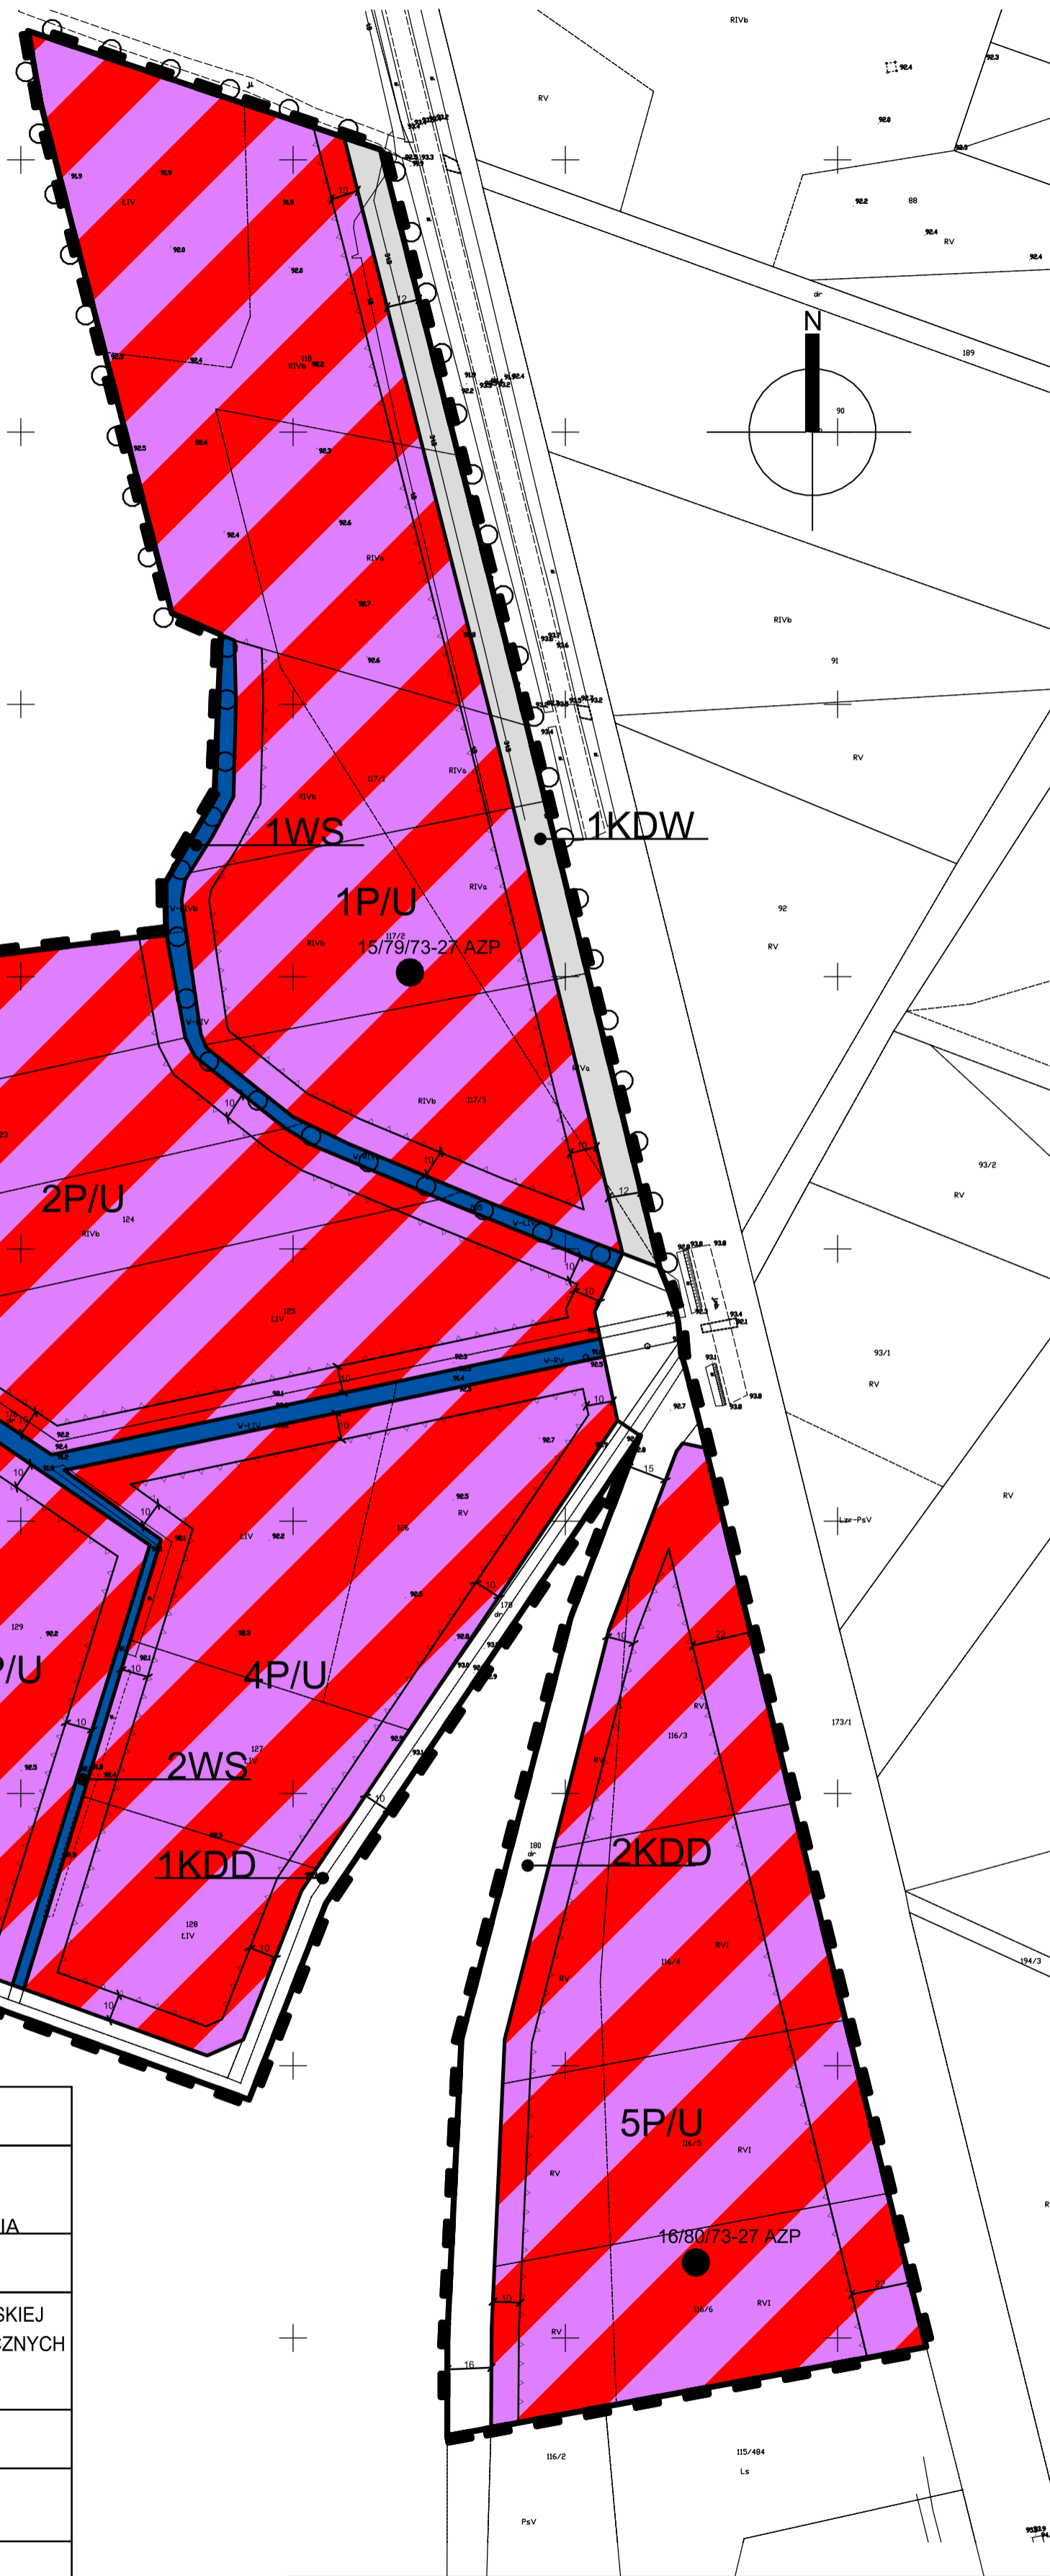

WYRYS ZE "STUDIUM UWARUNKOWAŃ I KIERUNKÓW
ZAGOSPODAROWANIA PRZESTRZENNEGO GMINY
ŻMIGRÓD" UCHWAŁONEGO UCHWAŁĄ NR XII/73/07
RADY MIEJSKIEJ W ŻMIGRODZIE Z DNIA
27 WRZEŚNIA 2007 R., ZE ZMIANAMI
SKALA 1:10 000

GRANICA OBSZARU OBJĘTEGO PLANEM



OBOWIĄZUJĄCE USTALENIA PLANU

	GRANICA OBSZARU OBJĘTEGO PLANEM
	LINIA ROZGRANICZAJĄCA TERENY O RÓŻNYCH PRZEZNACZENIACH LUB RÓŻNYCH ZASADACH ZAGOSPODAROWANIA
	NIEPRZEKRACZALNA LINIA ZABUDOWY
	GRANICA STREFY OCHRONY KONSERWATORSKIEJ "OW" DLA OCHRONY ZABYTKÓW ARCHEOLOGICZNYCH RÓWNOZNACZNA Z GRANICĄ TERENU UJĘTEGO W EWIDENCJI ZABYTKÓW
	STANOWISKO ARCHEOLOGICZNE, KTÓRE OBEJMUJE SIĘ OCHRONĄ

PRZEZNACZENIA TERENÓW

	OBIEKTY PRODUKCYJNE, SKŁADY, MAGAZYNY ORAZ USŁUGI
	KDD DROGA DOJAZDOWA
	KDW DROGA WEWNĘTRZNA
	WS WODY POWIERZCHNIOWE, ROWY

CAŁY OBSZAR OBJĘTY PLANEM ZNAJDUJE SIĘ W ZASIĘGU CZWARTORZĘDOWEGO
GŁÓWNEGO ZBIORNIKA WÓD PODZIEMNYCH (GZWP 303) - PRADOLINA BARYCZ-GŁOGÓW