


KONCEPCJA URBANISTYCZNO-ARCHITEKTONICZNA
BUDYNKÓW MIESZKALNYCH WIELORODZINNYCH


PROJEKTOWANY BUDYNEK
MIESZKALNO-USŁUGOWY

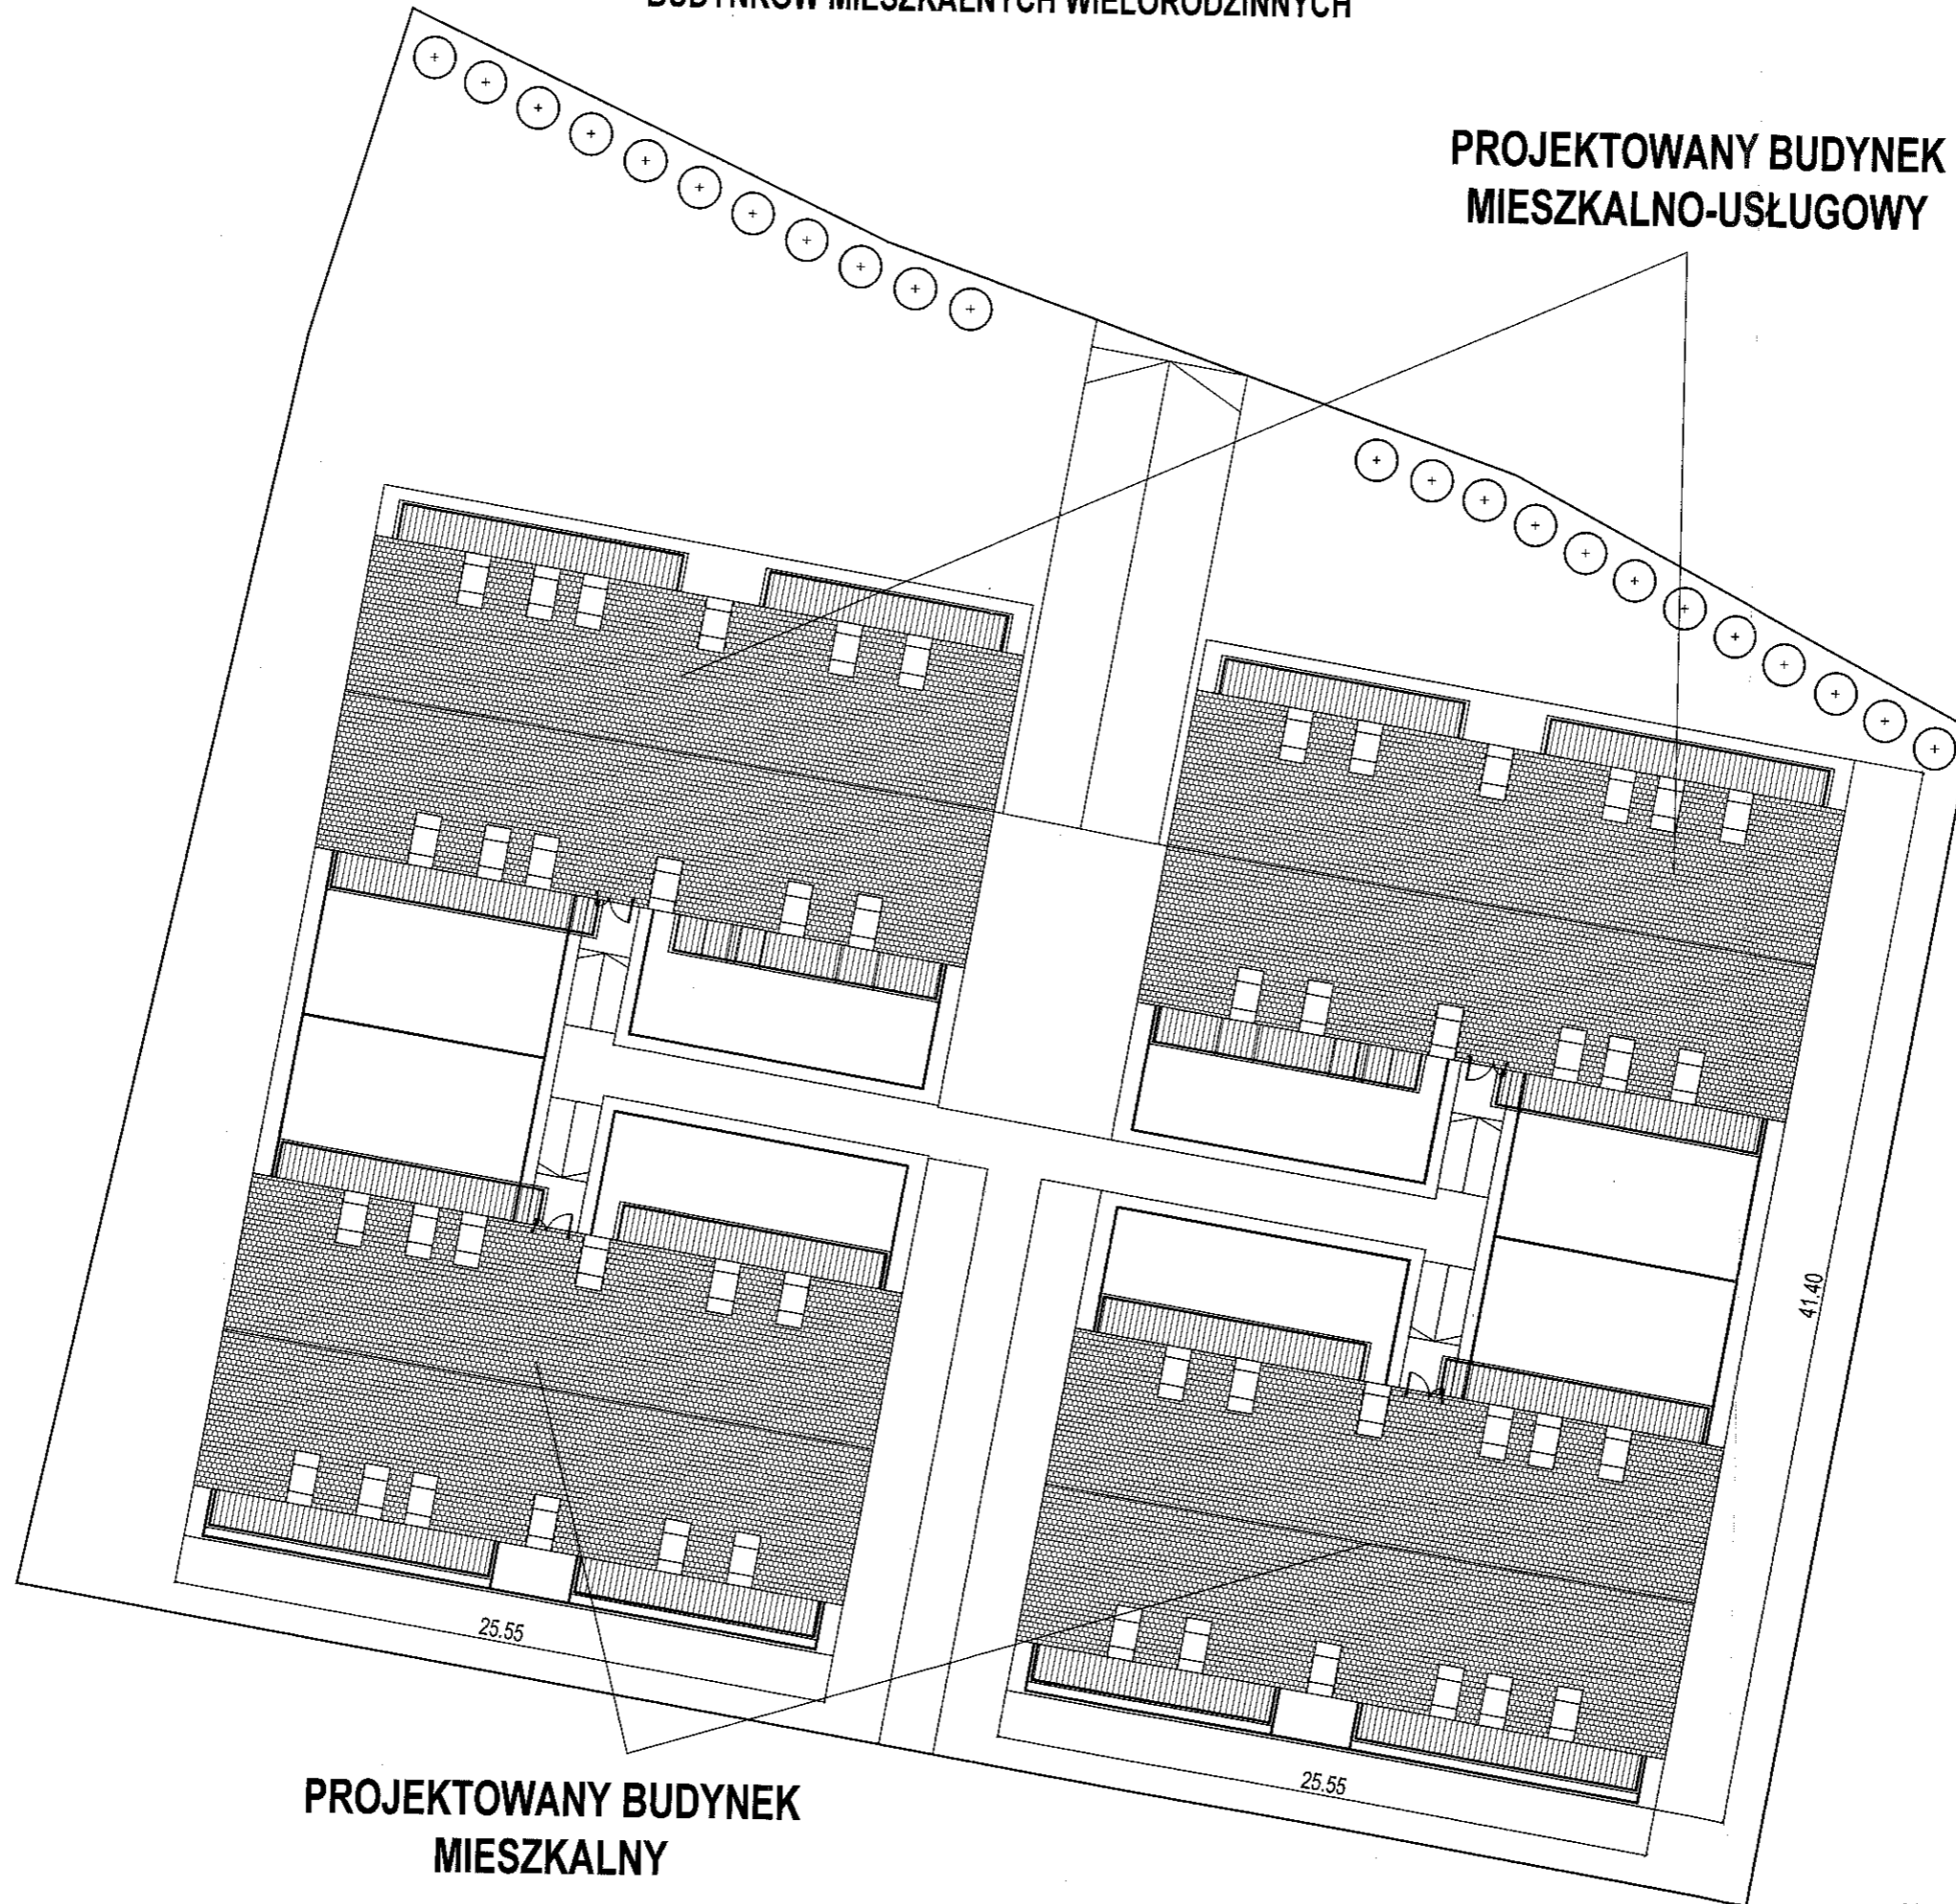


SYTUACJA

PROJEKTOWANY BUDYNEK
MIESZKALNY

KONCEPCJA URBANISTYCZNO-ARCHITEKTONICZNA
BUDYNKÓW MIESZKALNYCH WIELORODZINNYCH

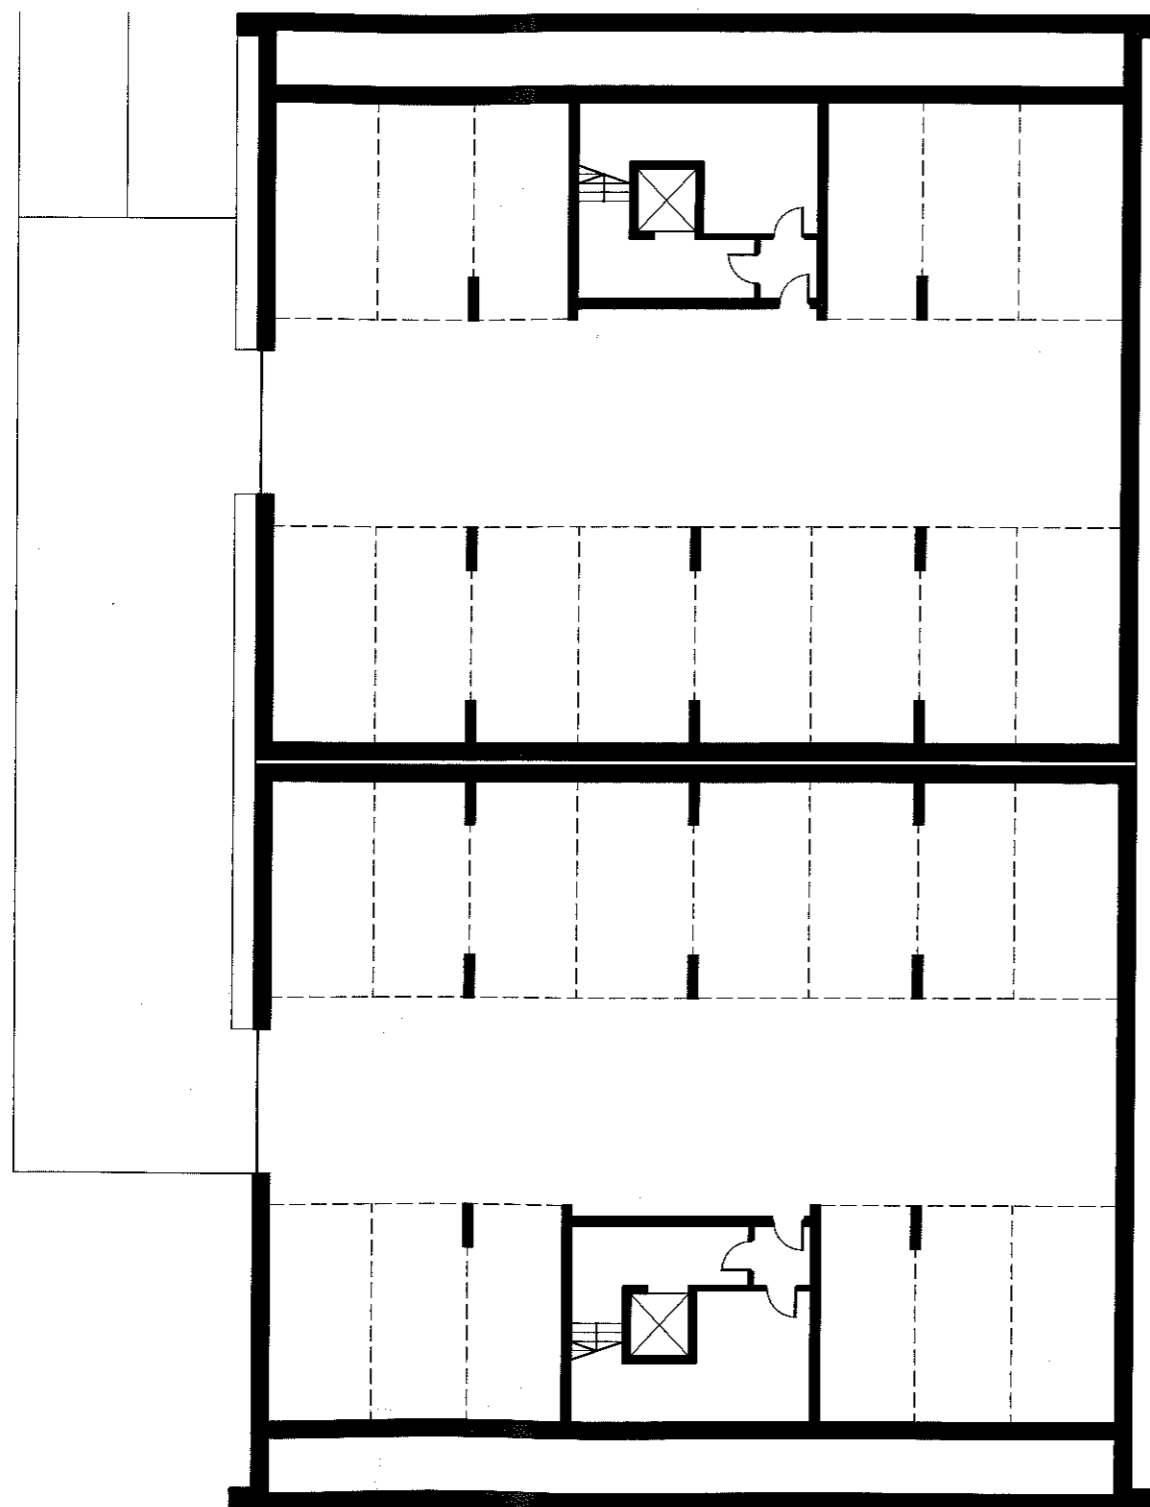


PARKING PODZIEMNY

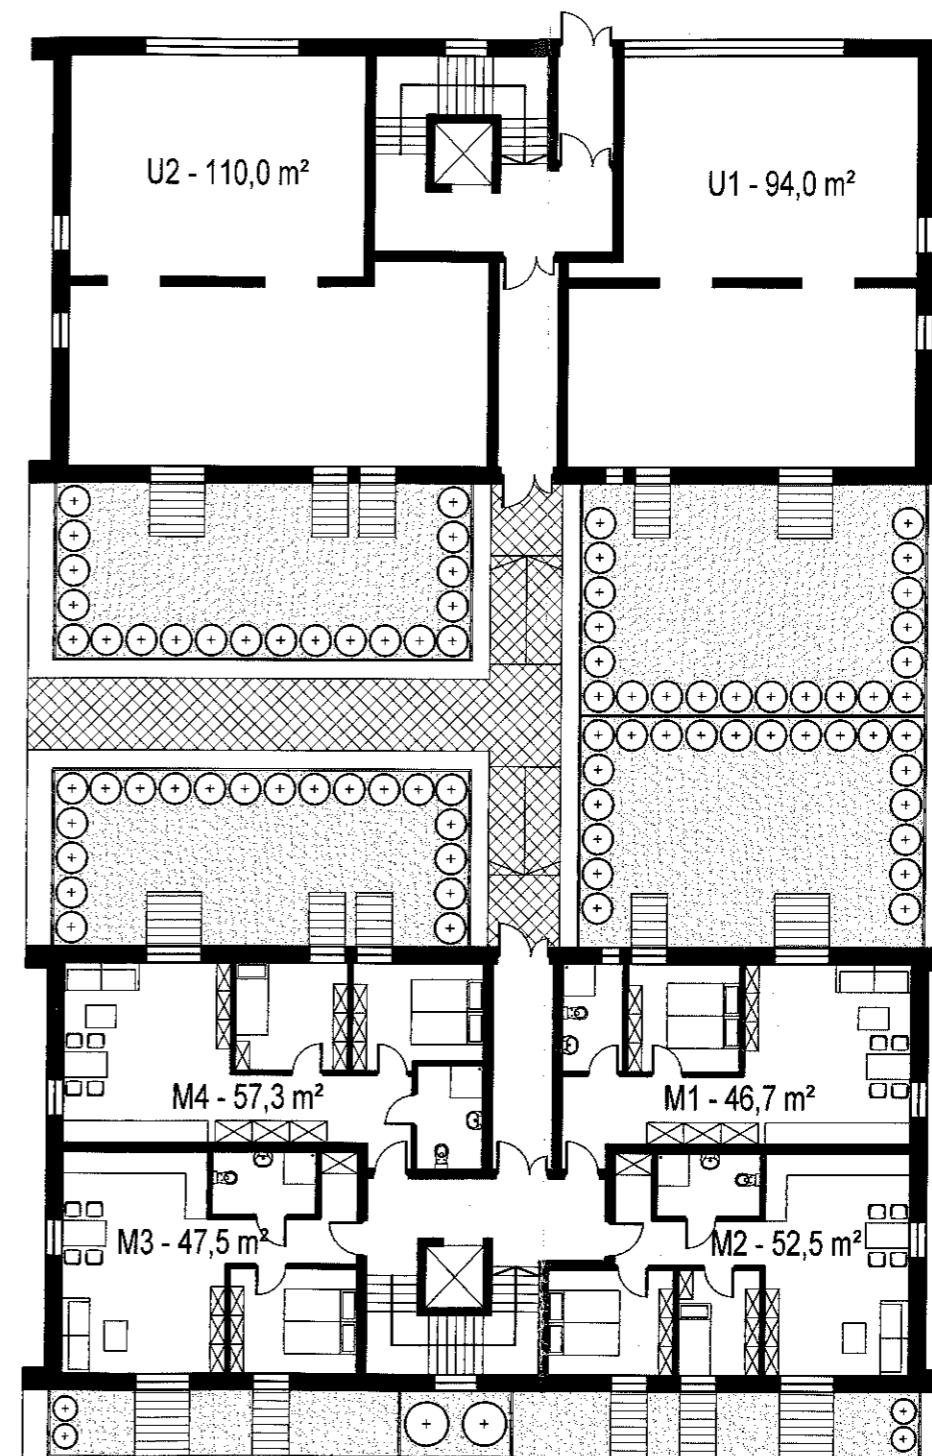




PARTER

KONCEPCJA URBANISTYCZNO-ARCHITEKTONICZNA

BUDYNKÓW MIESZKALNYCH WIELORODZINNYCH

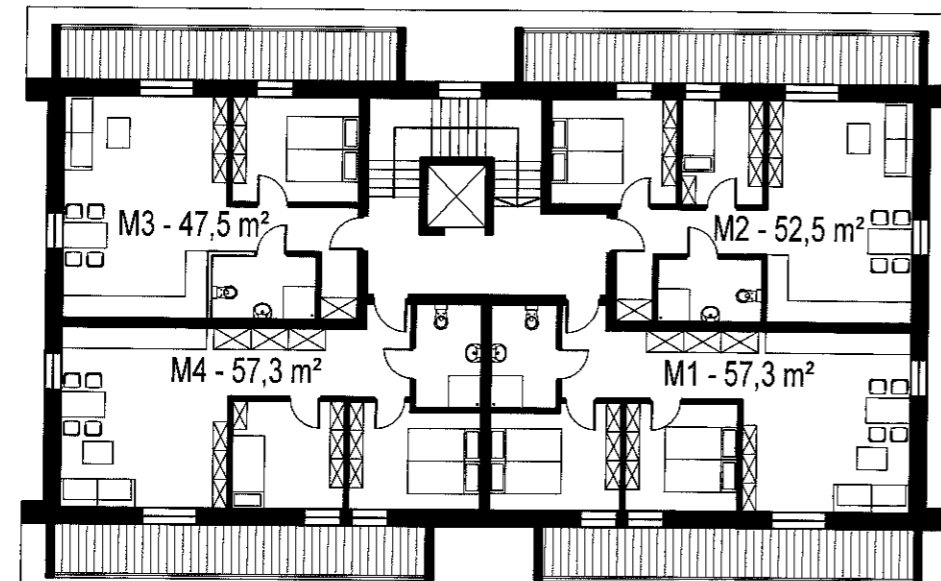


1. PIĘTRO

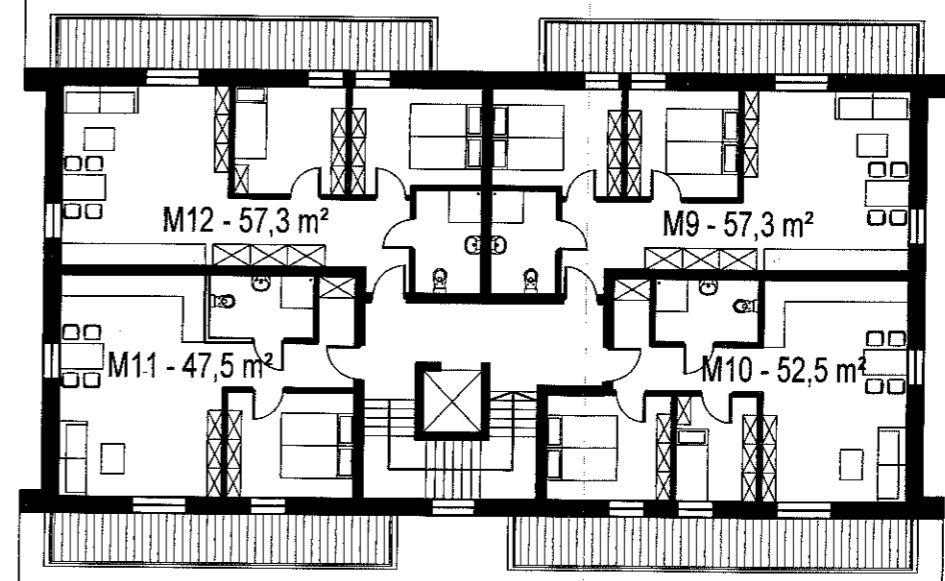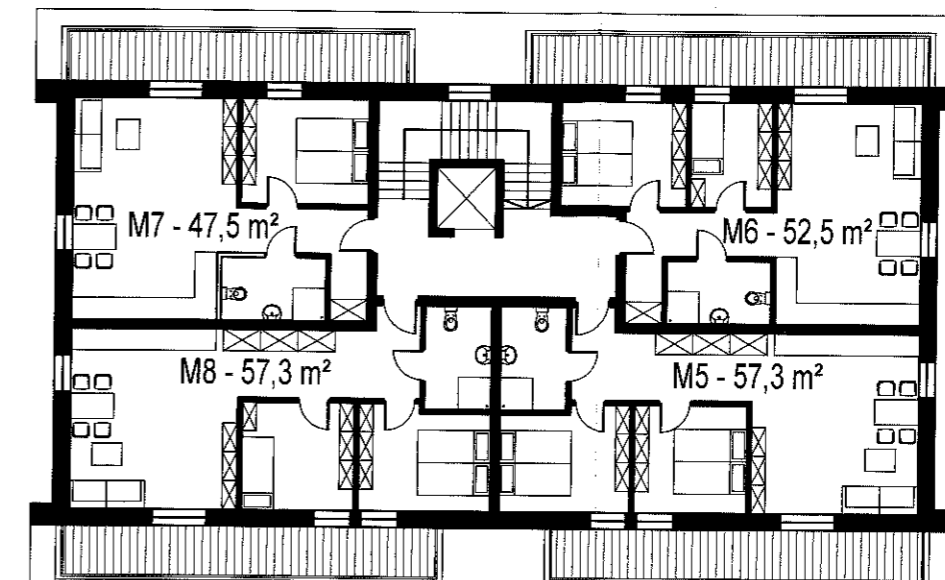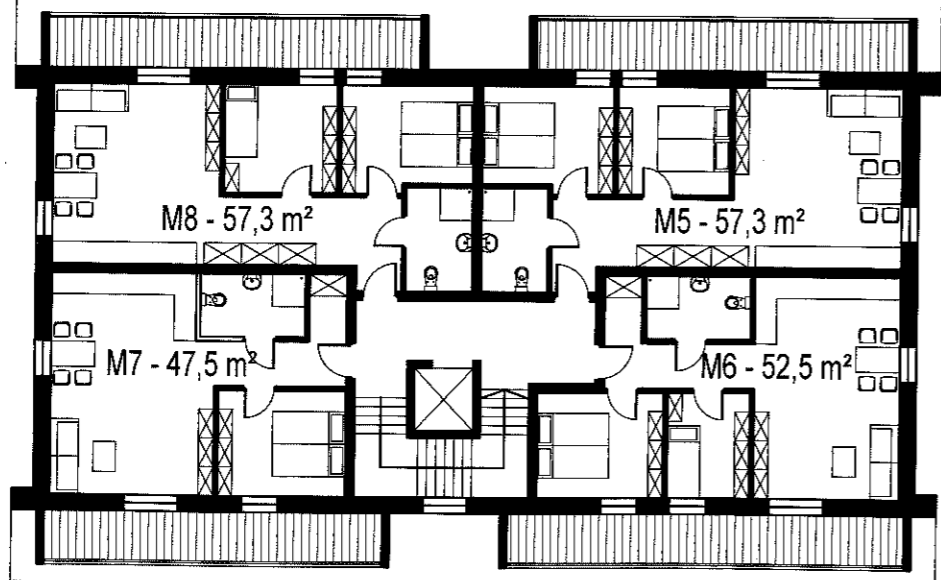


2. PIĘTRO

KONCEPCJA URBANISTYCZNO-ARCHITEKTONICZNA
BUDYNKÓW MIESZKALNYCH WIELORODZINNYCH

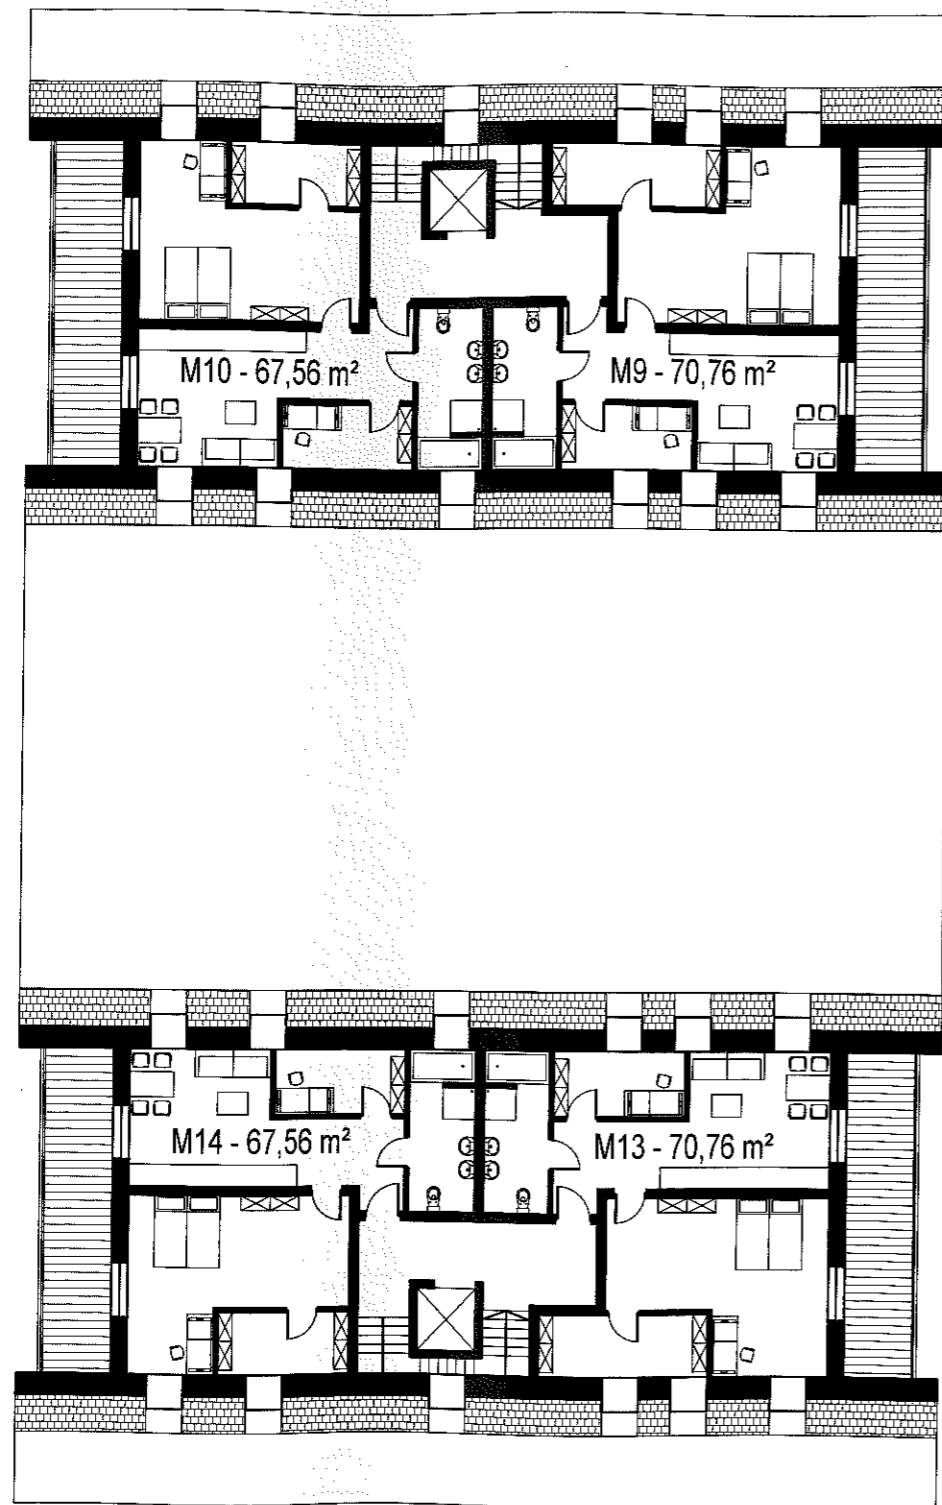

PODDASZE

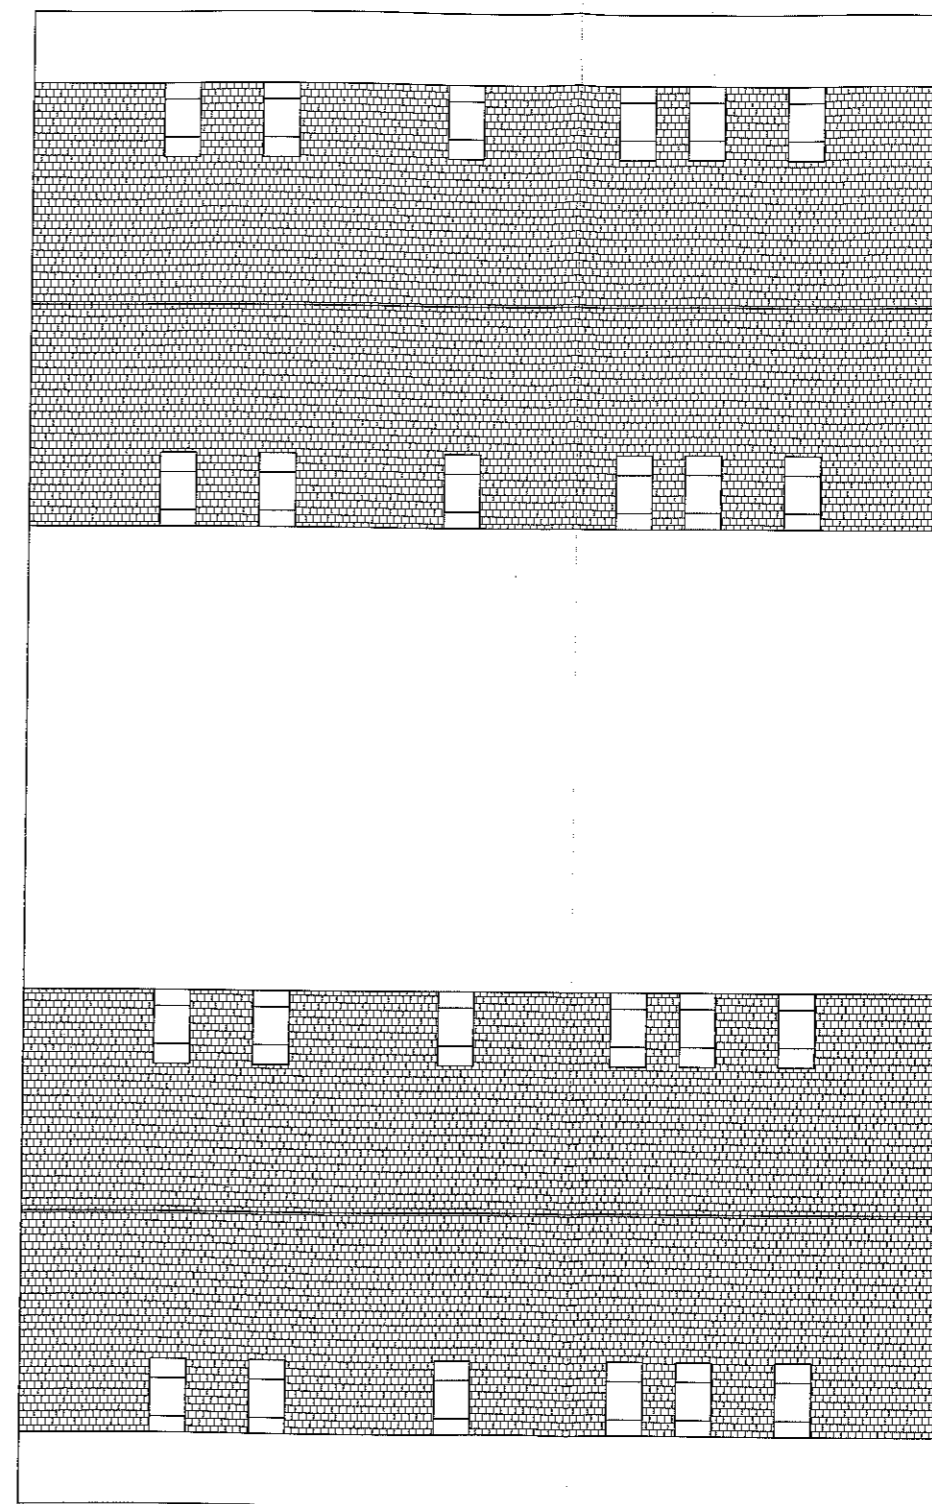

DACH