


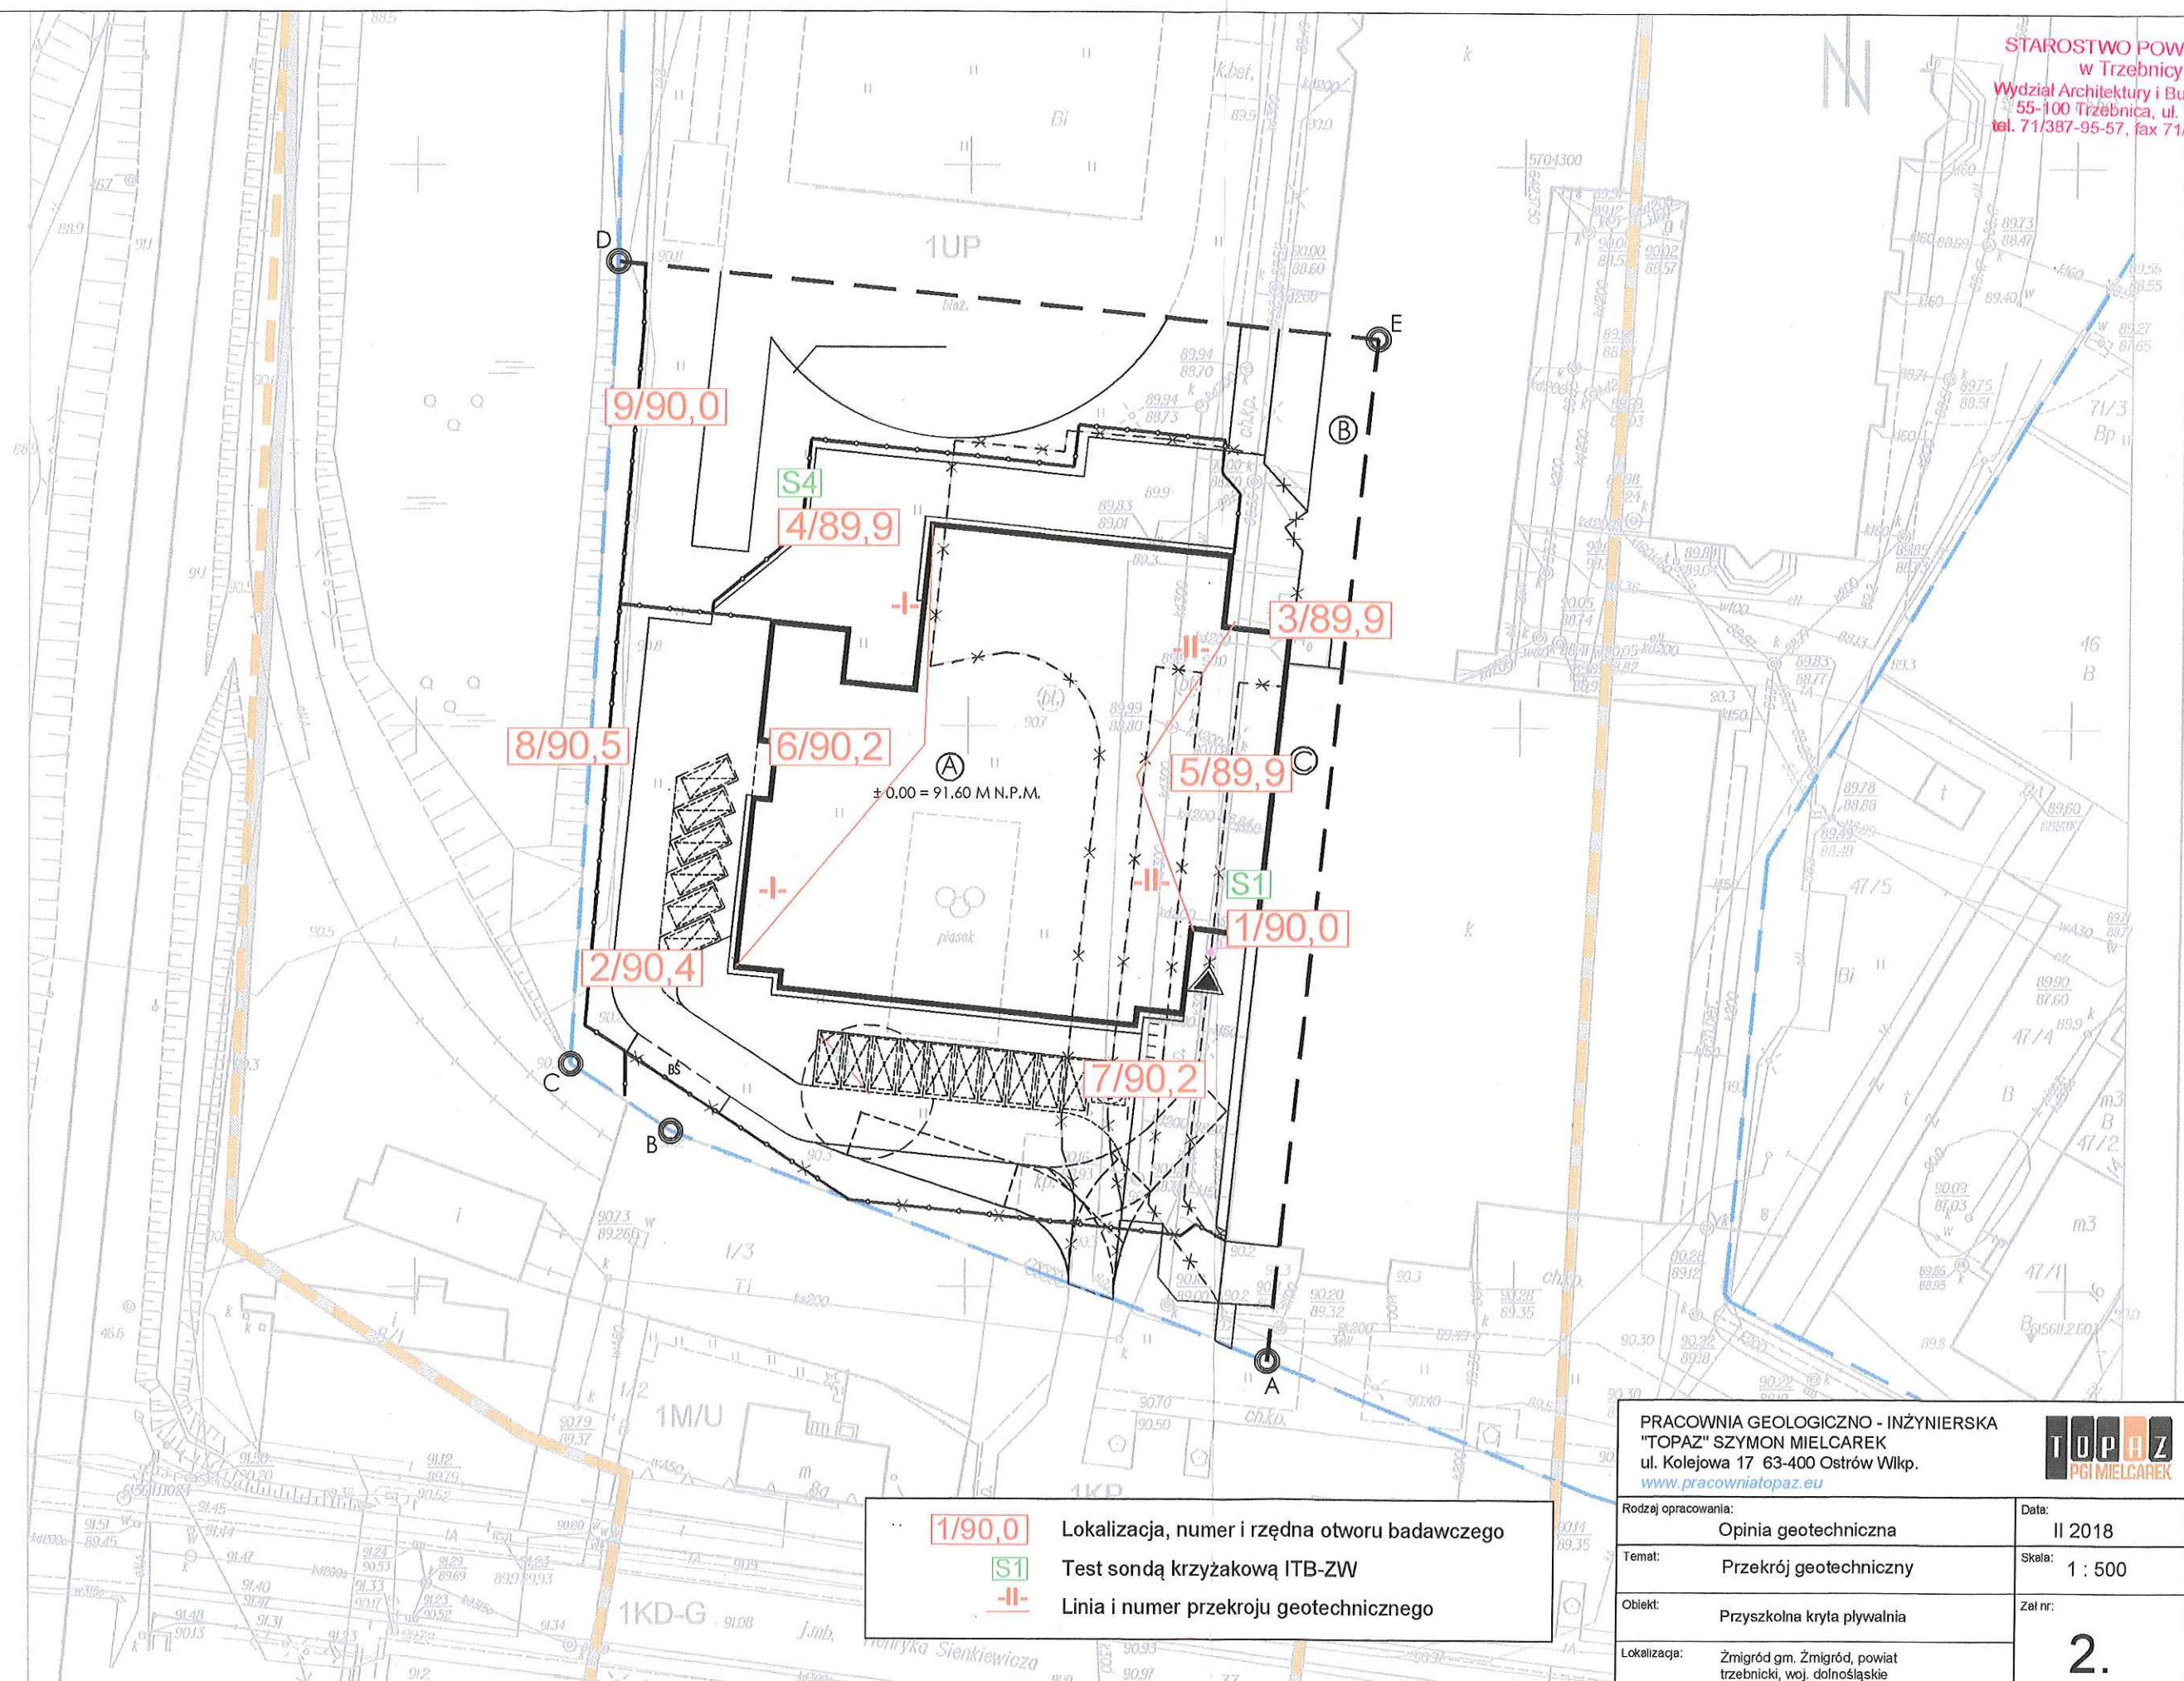

1/90,0 Lokalizacja, numer i rzędna otworu badawczego
S1 Test sondą krzyżkową ITB-ZW
II- Linia i numer przekroju geotechnicznego

PRACOWNIA GEOLOGICZNO - INŻYNIERSKA
"TOPAZ" SZYMON MIELCAREK
ul. Kolejowa 17 63-400 Ostrów Wlkp.
www.pracowniatopaz.eu

TOPAZ
PGI MIELCAREK

Rodzaj opracowania:	Opinia geotechniczna	Data:	II 2018
Temat:	Przekrój geotechniczny	Skala:	1 : 500
Obiekt:	Przyszkołna kryta pływalnia	Zat nr:	2.
Lokalizacja:	Żmigród gm. Żmigród, powiat trzebnicki, woj. dolnośląskie		