

**UCHWAŁA NR 0007.XXIV.342.2021
RADY MIEJSKIEJ W ŻMIGRODZIE**

z dnia 18 marca 2021 r.

w sprawie przystąpienia do sporządzenia zamiany „Studium uwarunkowań i kierunków zagospodarowania przestrzennego gminy Żmigród”

Na podstawie art. 18 ust. 2 pkt 5 ustawy z dnia 8 marca 1990 r. o samorządzie gminnym (t.j.: Dz. U. z 2020 r. poz. 713 z późn. zm.) oraz art. 3 ust. 1 i art. 9 ust. 1 i art. 27 ustawy z dnia 27 marca 2003 r. o planowaniu i zagospodarowaniu przestrzennym (t.j.: Dz. U. z 2020 r., poz. 293 ze zmianami) Rada Miejska w Żmigrodzie uchwala, co następuje:

§ 1. Przystępuje się do sporządzenia zmiany „Studium Uwarunkowań i Kierunków Zagospodarowania Przestrzennego Gminy Żmigród”, uchwalonego uchwałą nr XII/73/07 Rady Miejskiej w Żmigrodzie z dnia 27 września 2007 r. zmienionymi uchwałami numer XIII.80/07 z dnia 15 listopada 2007 r., XXV/154/08 z dnia 22 grudnia 2008 r., 0007.V.45.2011 z dnia 31 marca 2011 r., XXXVI.253.2013 z dnia 29 lipca 2013 r., 0007.XXXVIII.324.2018 z dnia 13 czerwca 2018 r., 0007.XLII.374.2018 z dnia 19 października 2018 r., 0007.XLII.375.2018 z dnia 19 października 2018 r., 0007.XLII.376.2018 z dnia 19 października 2018 r., 0007.VI.83.2019 z dnia 10 kwietnia 2019 r., 0007.VII.93.2019 z dnia 12 czerwca 2019 r., 0007.VII.94.2019 z dnia 12 czerwca 2019 r., 0007.VII.95.2019 z dnia 12 czerwca 2019 r., 0007.XI.140.2019 z dnia 23 października 2019 r., 0007.XII.160.2019 z dnia 29 listopada 2019 r., 0007.XVIII.249.2020 z dnia 2 września 2020 r., 0007.XIX.258.2020 z dnia 29 września 2020 r., 0007.XX.269.2020 z dnia 22 października 2020 r., dla terenów w obrębach Garbce oraz Korzeńsko.

§ 2. Granice obszaru objętego przystąpieniem do opracowania zmiany „Studium Uwarunkowań i Kierunków Zagospodarowania Przestrzennego Gminy Żmigród” dla terenów w obrębach Garbce oraz Korzeńsko, o którym mowa w §1 wskazano na załącznikach graficznych do niniejszej uchwały:

- a) Załącznik graficzny nr 1 dotyczy obszaru w obrębie Garbce.
- b) Załącznik graficzny nr 2 dotyczy obszaru w obrębie Korzeńsko.


§ 3. Wykonanie uchwały powierza się Burmistrzowi Gminy Żmigród.

§ 4. Uchwała wchodzi w życie z dniem podjęcia.

Przewodniczący Rady
Miejskiej w Żmigrodzie

mgr inż. Jan Czyłowicz

Skala 1:10000

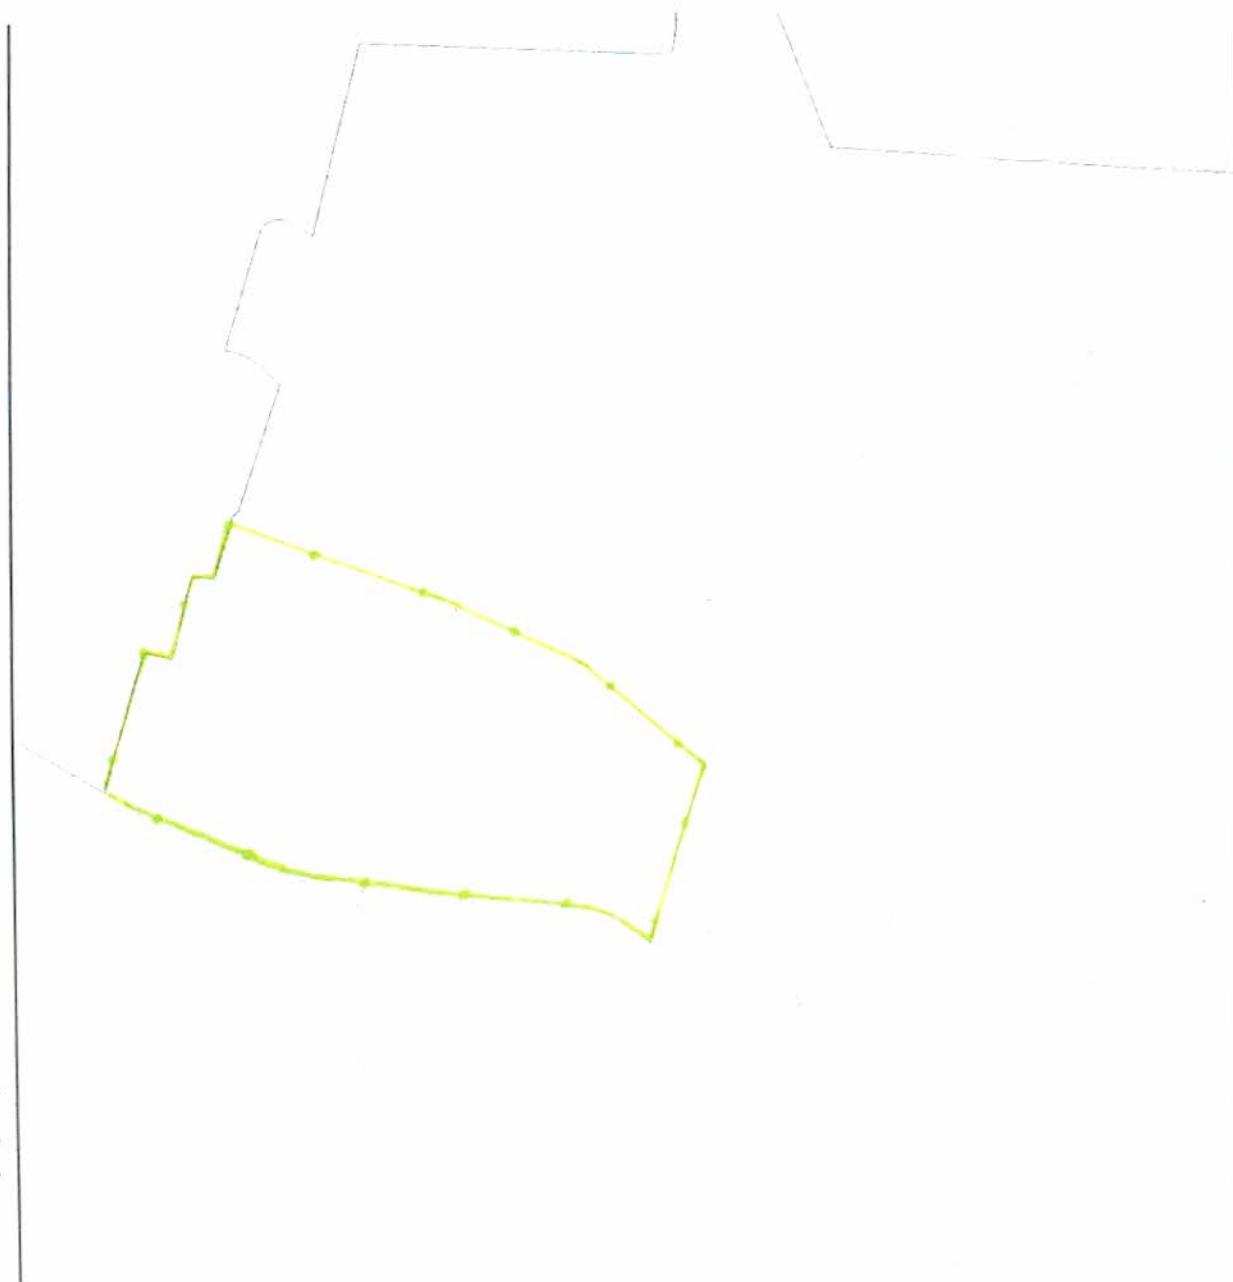

Legenda:




granica obszaru objętego przystąpieniem do opracowania zmiany Studium
Uwarunkowań i Kierunków Zagospodarowania Gminy Żmigród

PRZEWODNICZĄCY
RADY MIEJSKIEJ
w Żmigrodzie
mgr inż. Jan Czyżowicz

Urząd Miasta w Żmigrodzie
Plac Wojska Polskiego 2-3
55-140 Żmigród

Załącznik graficzny nr 2
do uchwały nr 0007.XXIV.342.2021
Rady Miejskiej w Żmigrodzie
z dnia 18 marca 2021 r.

Skala 1:10000

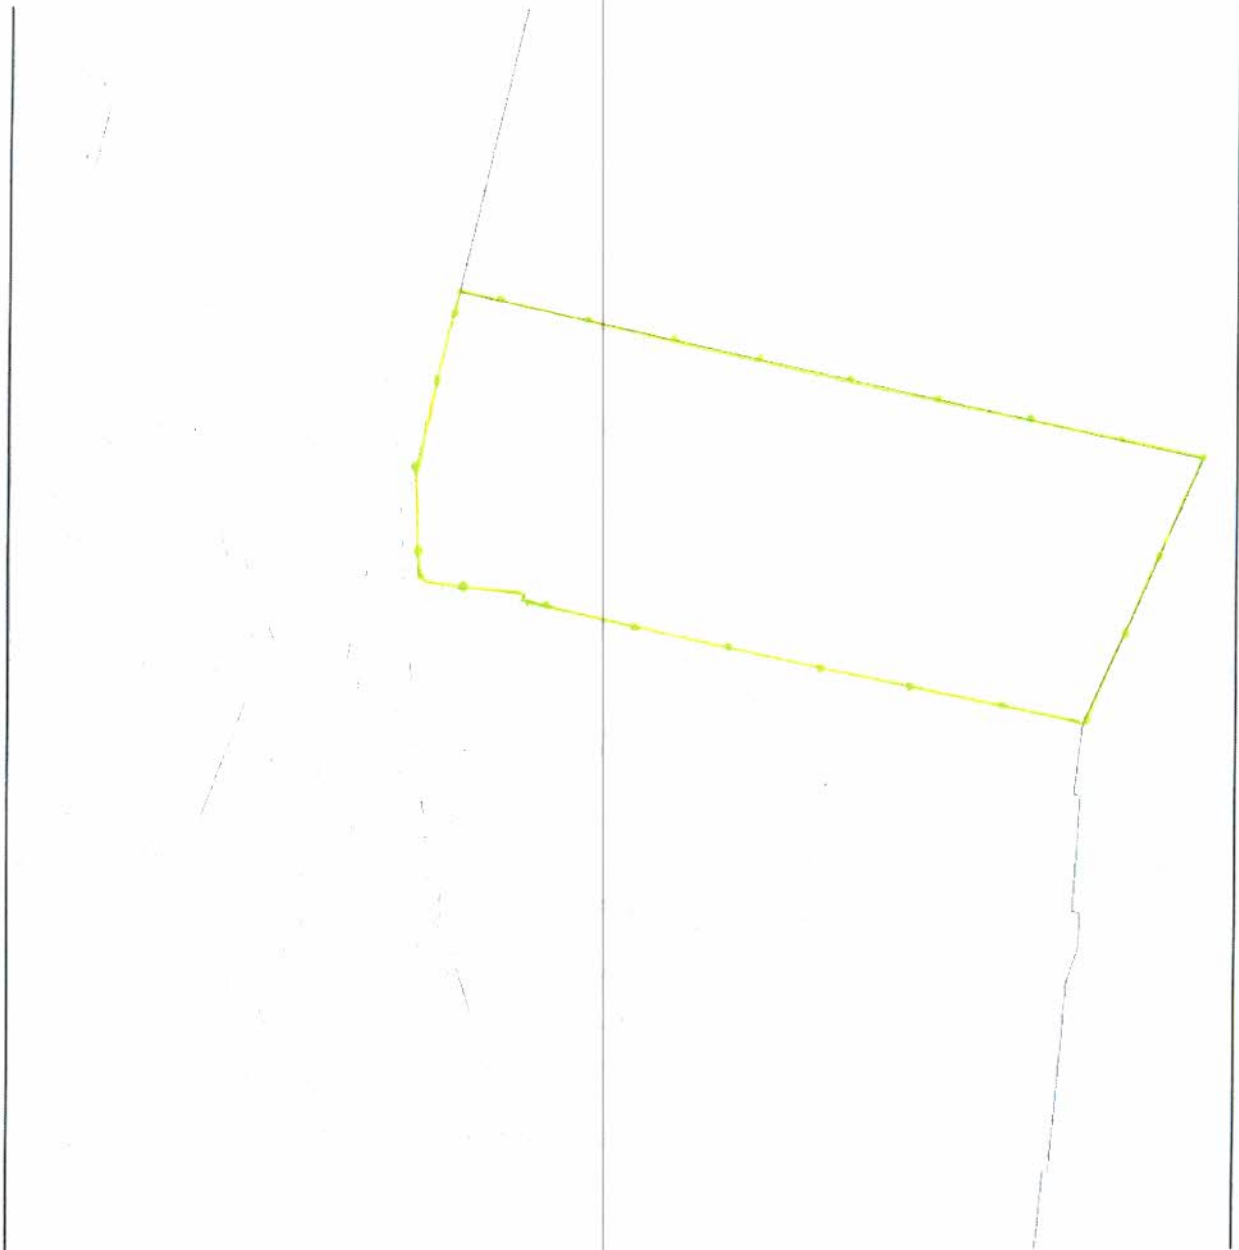

Legenda:



granica obszaru objętego przystąpieniem do opracowania zmiany Studium
Uwarunkowań i Kierunków Zagospodarowania Gminy Żmigród

PRZEWODNICZĄCY
RADY MIEJSKIEJ
w Żmigrodzie
mgr inż. Jan Ceyżowicz