

z dnia 24 lutego 2022 r.

w sprawie przystąpienia do sporządzenia zmiany „Studium uwarunkowań i kierunków zagospodarowania przestrzennego gminy Żmigród”

Na podstawie art. 18 ust. 2 pkt 5 ustawy z dnia 8 marca 1990 r. o samorządzie gminnym (t. j.: Dz. U. z 2021 r. poz. 1372) oraz art. 3 ust. 1 i art. 9 ust. 1 i art. 27 ustawy z dnia 27 marca 2003 r. o planowaniu i zagospodarowaniu przestrzennym (t. j.: Dz. U. z 2021r., poz. 741) Rada Miejska w Żmigrodzie uchwała, co następuje:

§ 1. Przystępuje się do sporządzenia zmiany „Studium Uwarunkowań i Kierunków Zagospodarowania Przestrzennego Gminy Żmigród”, uchwalonego uchwałą nr XII/73/07 Rady Miejskiej w Żmigrodzie z dnia 27 września 2007 r. zmienionymi uchwałami numer XIII.80/07 z dnia 15 listopada 2007 r., XXV/154/08 z dnia 22 grudnia 2008 r., 0007.V.45.2011 z dnia 31 marca 2011 r., XXXVI.253.2013 z dnia 29 lipca 2013 r., 0007.XXXVIII.324.2018 z dnia 13 czerwca 2018 r., 0007.XLII.374.2018 z dnia 19 października 2018 r., 0007.XLII.375.2018 z dnia 19 października 2018 r., 0007.XLII.376.2018 z dnia 19 października 2018 r., 0007.VI.83.2019 z dnia 10 kwietnia 2019 r., 0007.VII.93.2019 z dnia 12 czerwca 2019 r., 0007.VII.94.2019 z dnia 12 czerwca 2019 r., 0007.VII.95.2019 z dnia 12 czerwca 2019 r., 0007.XI.140.2019 z dnia 23 października 2019 r., 0007.XII.160.2019 z dnia 29 listopada 2019 r., 0007.XVIII.249.2020 z dnia 2 września 2020 r., 0007.XIX.258.2020 z dnia 29 września 2020 r., 0007.XX.269.2020 z dnia 22 października 2020 r., 0007.XXXIII.412.2022 z dnia 14 stycznia 2022 r. dla części obrębu Borzęcin.

§ 2. Granice obszaru objętego przystąpieniem do opracowania zmiany „Studium Uwarunkowań i Kierunków Zagospodarowania Przestrzennego Gminy Żmigród” dla części miasta Żmigród, o którym mowa w §1 wskazano na załączniku graficznym do niniejszej uchwały.


§ 3. Wykonanie uchwały powierza się Burmistrzowi Gminy Żmigród.

§ 4. Uchwała wchodzi w życie z dniem podjęcia.

Przewodniczący Rady
Miejskiej w Żmigrodzie


mgr inż. Jan Czyżowicz

Skala 1:2000

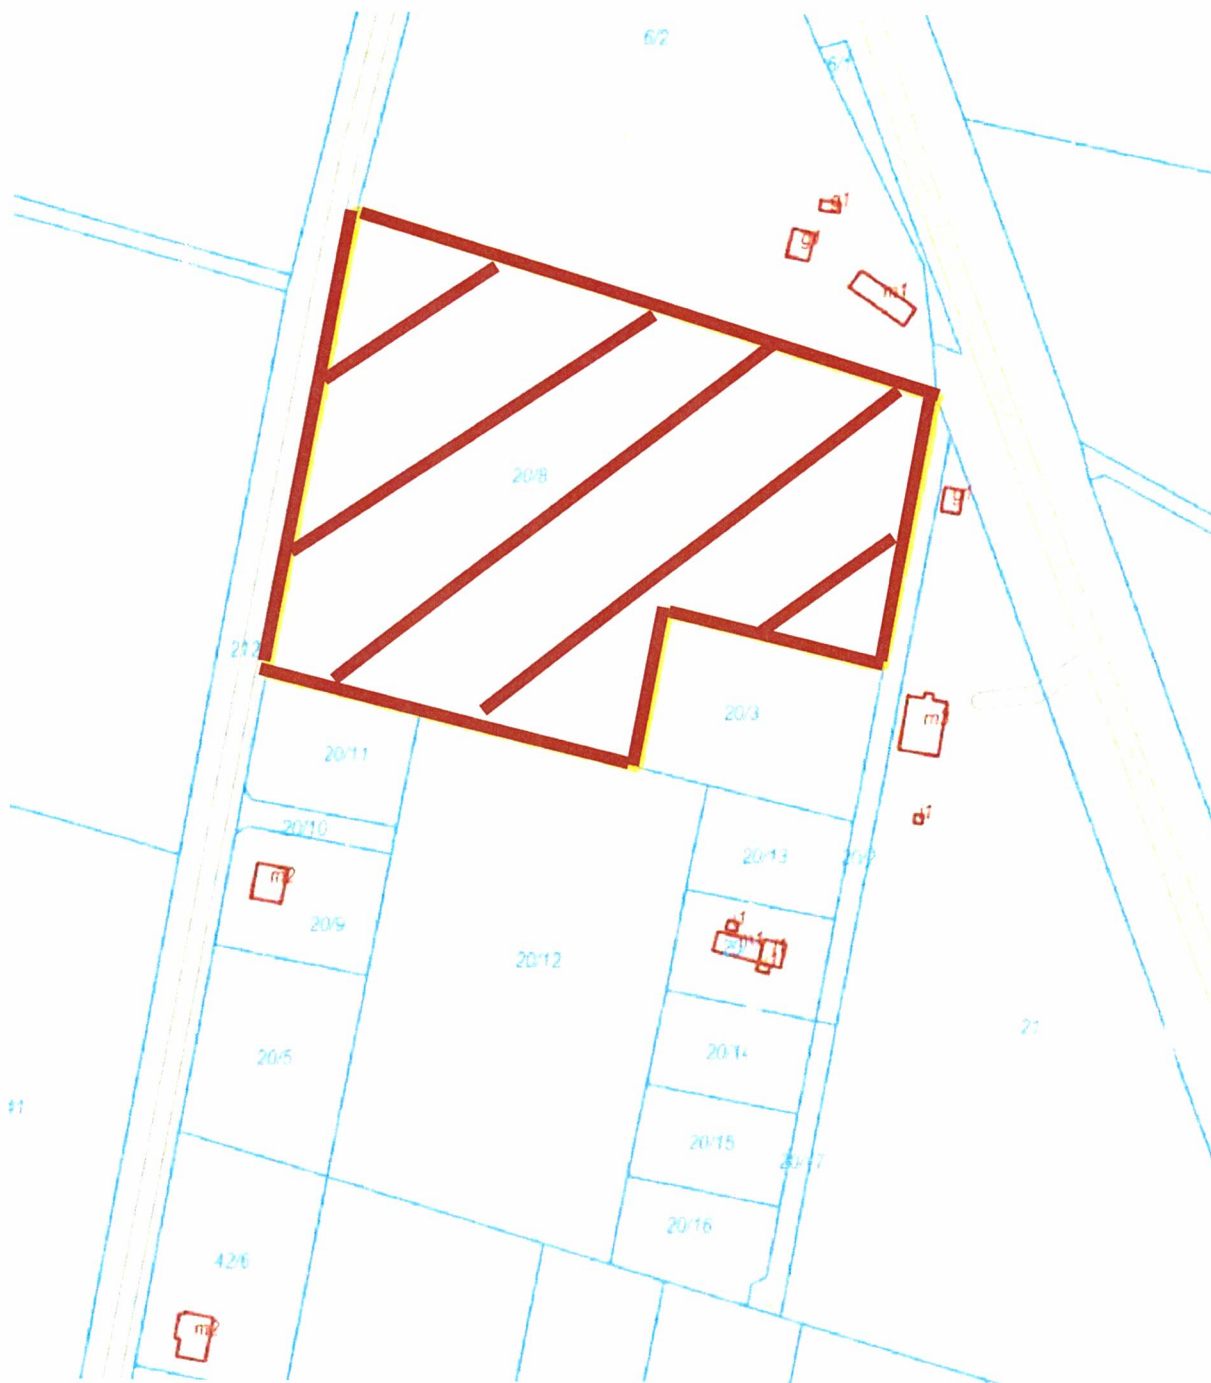

Legenda:



granica obszaru objętego przystąpieniem do opracowania zmiany Studium
Uwarunkowań i Kierunków Zagospodarowania Gminy Żmigród

PRZEWODNICZĄCY
RADY MIEJSKIEJ
w Żmigrodzie
mgr inż. Jan Czyżowicz