


Nr karc.IGKK.6642.2377.2020
województwo: dolnośląskie
Powiat: trzebnicki
Jednostka ewidencyjna: 022006.5, Żmigród - Obszar Wiejski
Dobrej.0026, Ruda Żmigrodzka

MAPA ZASADNICZA
SKALA 1:500

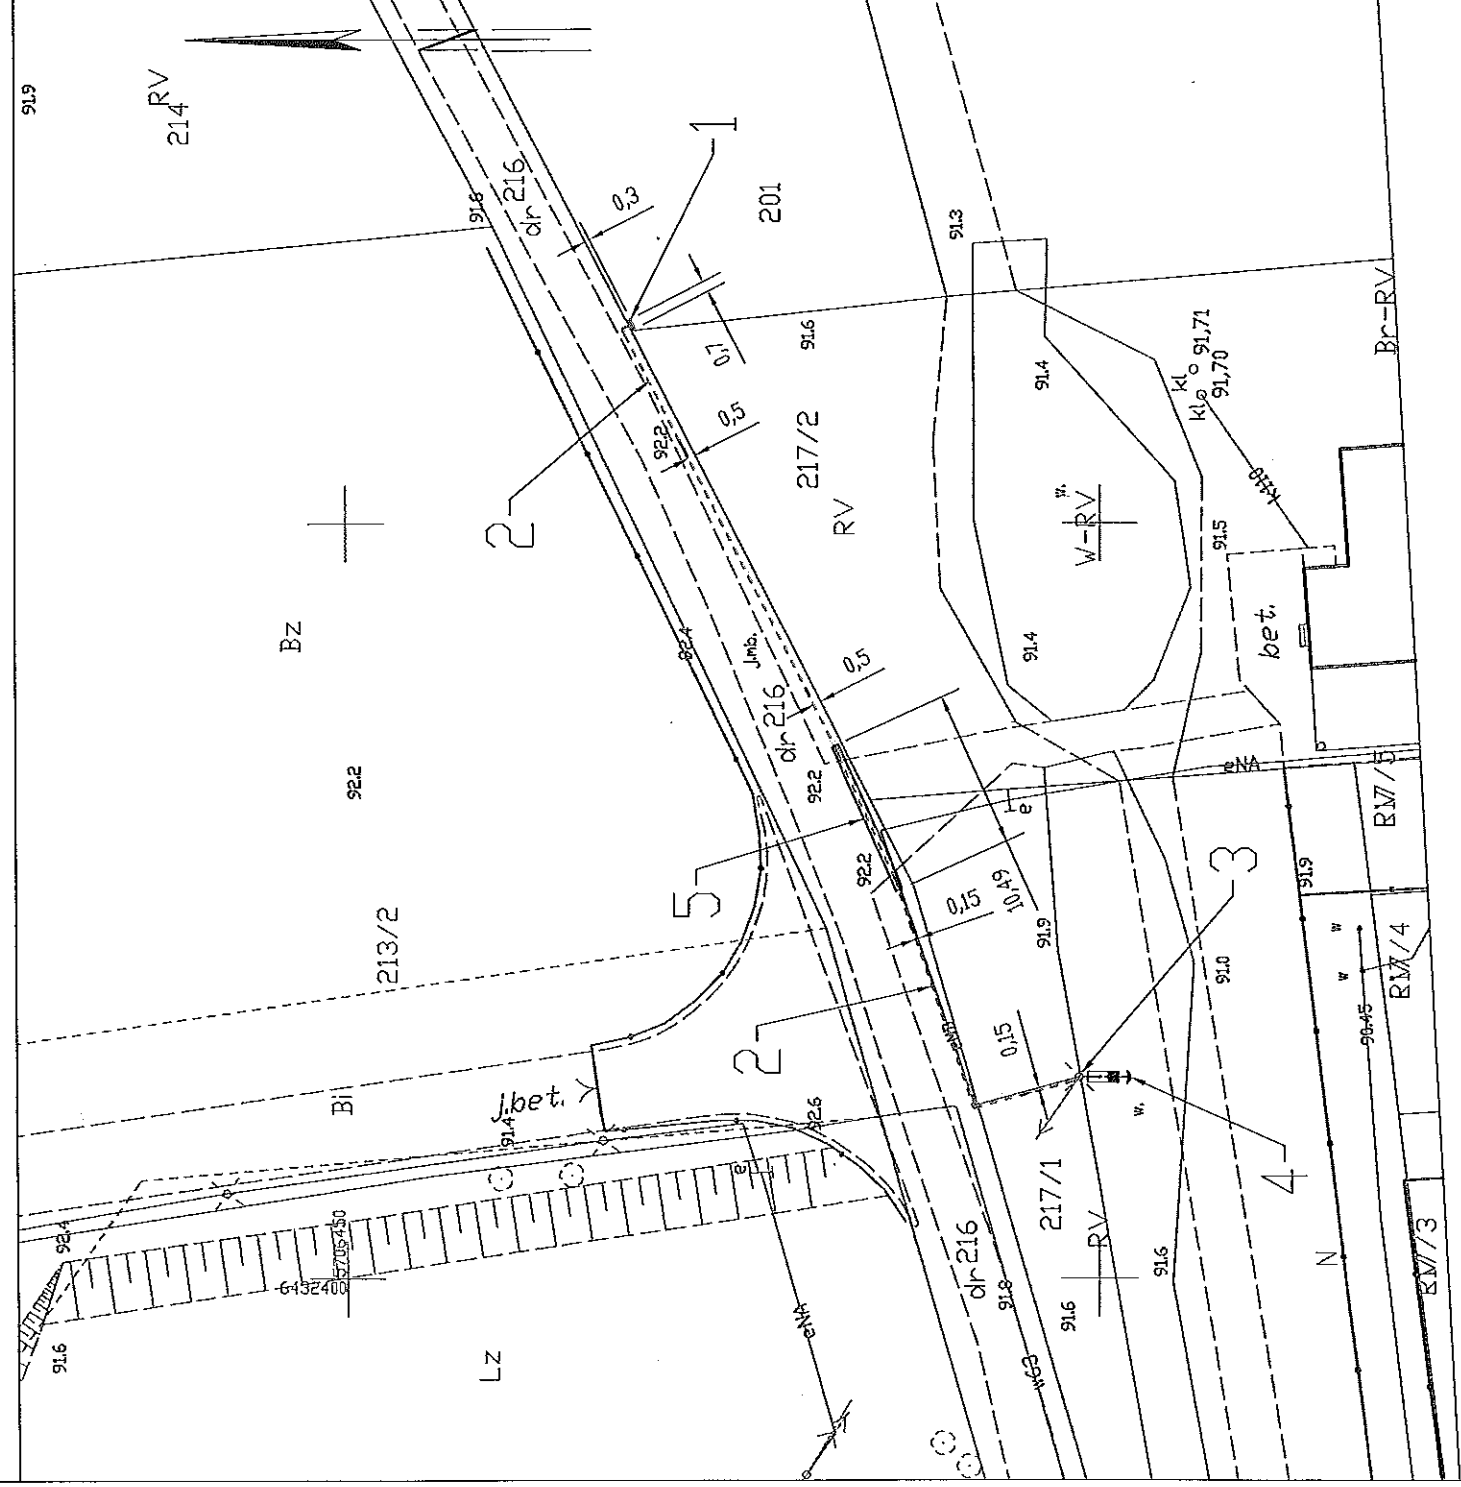

LEGENDA

- 1 projektowany zestaw złączowo pomiarowy ZK2a-1P
wymiary W/S/G 110/70/30
- 2 projektowane przyłącze kablowe NAZXY-J 4x120 mm² l = 85 m
(długość kabla w rzucie poziomym wynosi 70 m)
- 3 istniejący słup linii napowietrznej nN
- 4 projektowane ograniczniki przepięć ETITEC A-660/5/B
- 5 przejście kabla pod drogą w turze osłonowej AROT SRS 110 przeciskiem

PRACOWNIA PROJEKTOWA
Buro 35 - 123 Dębicki S.
Trzebnicka 107A
tel. 60-95-556
pobudowlany.pl

| TEMAT | PROJEKT ZAGOSPODAROWANIA DZIAŁKI |
|--------------------|--|
| ADRES Inwestycji | Przyłącze kablowe nN zestaw złączowo pomiarowy RUDA ŻMIGRODZKA |
| INWESTOR | dz. nr 201 AN-1 gmina Żmigród |
| PROJEKTANT | PL Powstałców Śl. 20 53-314 Wrocław |
| ASYSTENT | mgr inż. Mateusz Głuch nr upr. 387/mbr/14 nr upr. |
| BRANŻA ELEKTRYCZNA | STADIUM DATA SKALA NR RYS. |
| | PB 08.2020 1:500 1 |

Trzebnica dn. 30.07.2020
Sporządziła) wydruk: Dominika Szymala
Joanna Drożdż-Zawadzka
Dokument został podpisany elektronicznie
(nie i nazwiska osoby reprezentującej organ)

BURMISTRZ
[Signature]

Legenda:

- - - - - kabel objęty służebnością
- służebność przesyłu obejmująca pas technologiczny
- O szerokości 0,5m (po 0,25m od osi kabla) i długości 70mb
- I łącznej powierzchni 35 m²