



Załącznik nr 2a do Gminnego Programu Rewitalizacji
dla Gminy Żmigród na lata 2022-2032


Zasięg przestrzenny projektów zintegrowanych

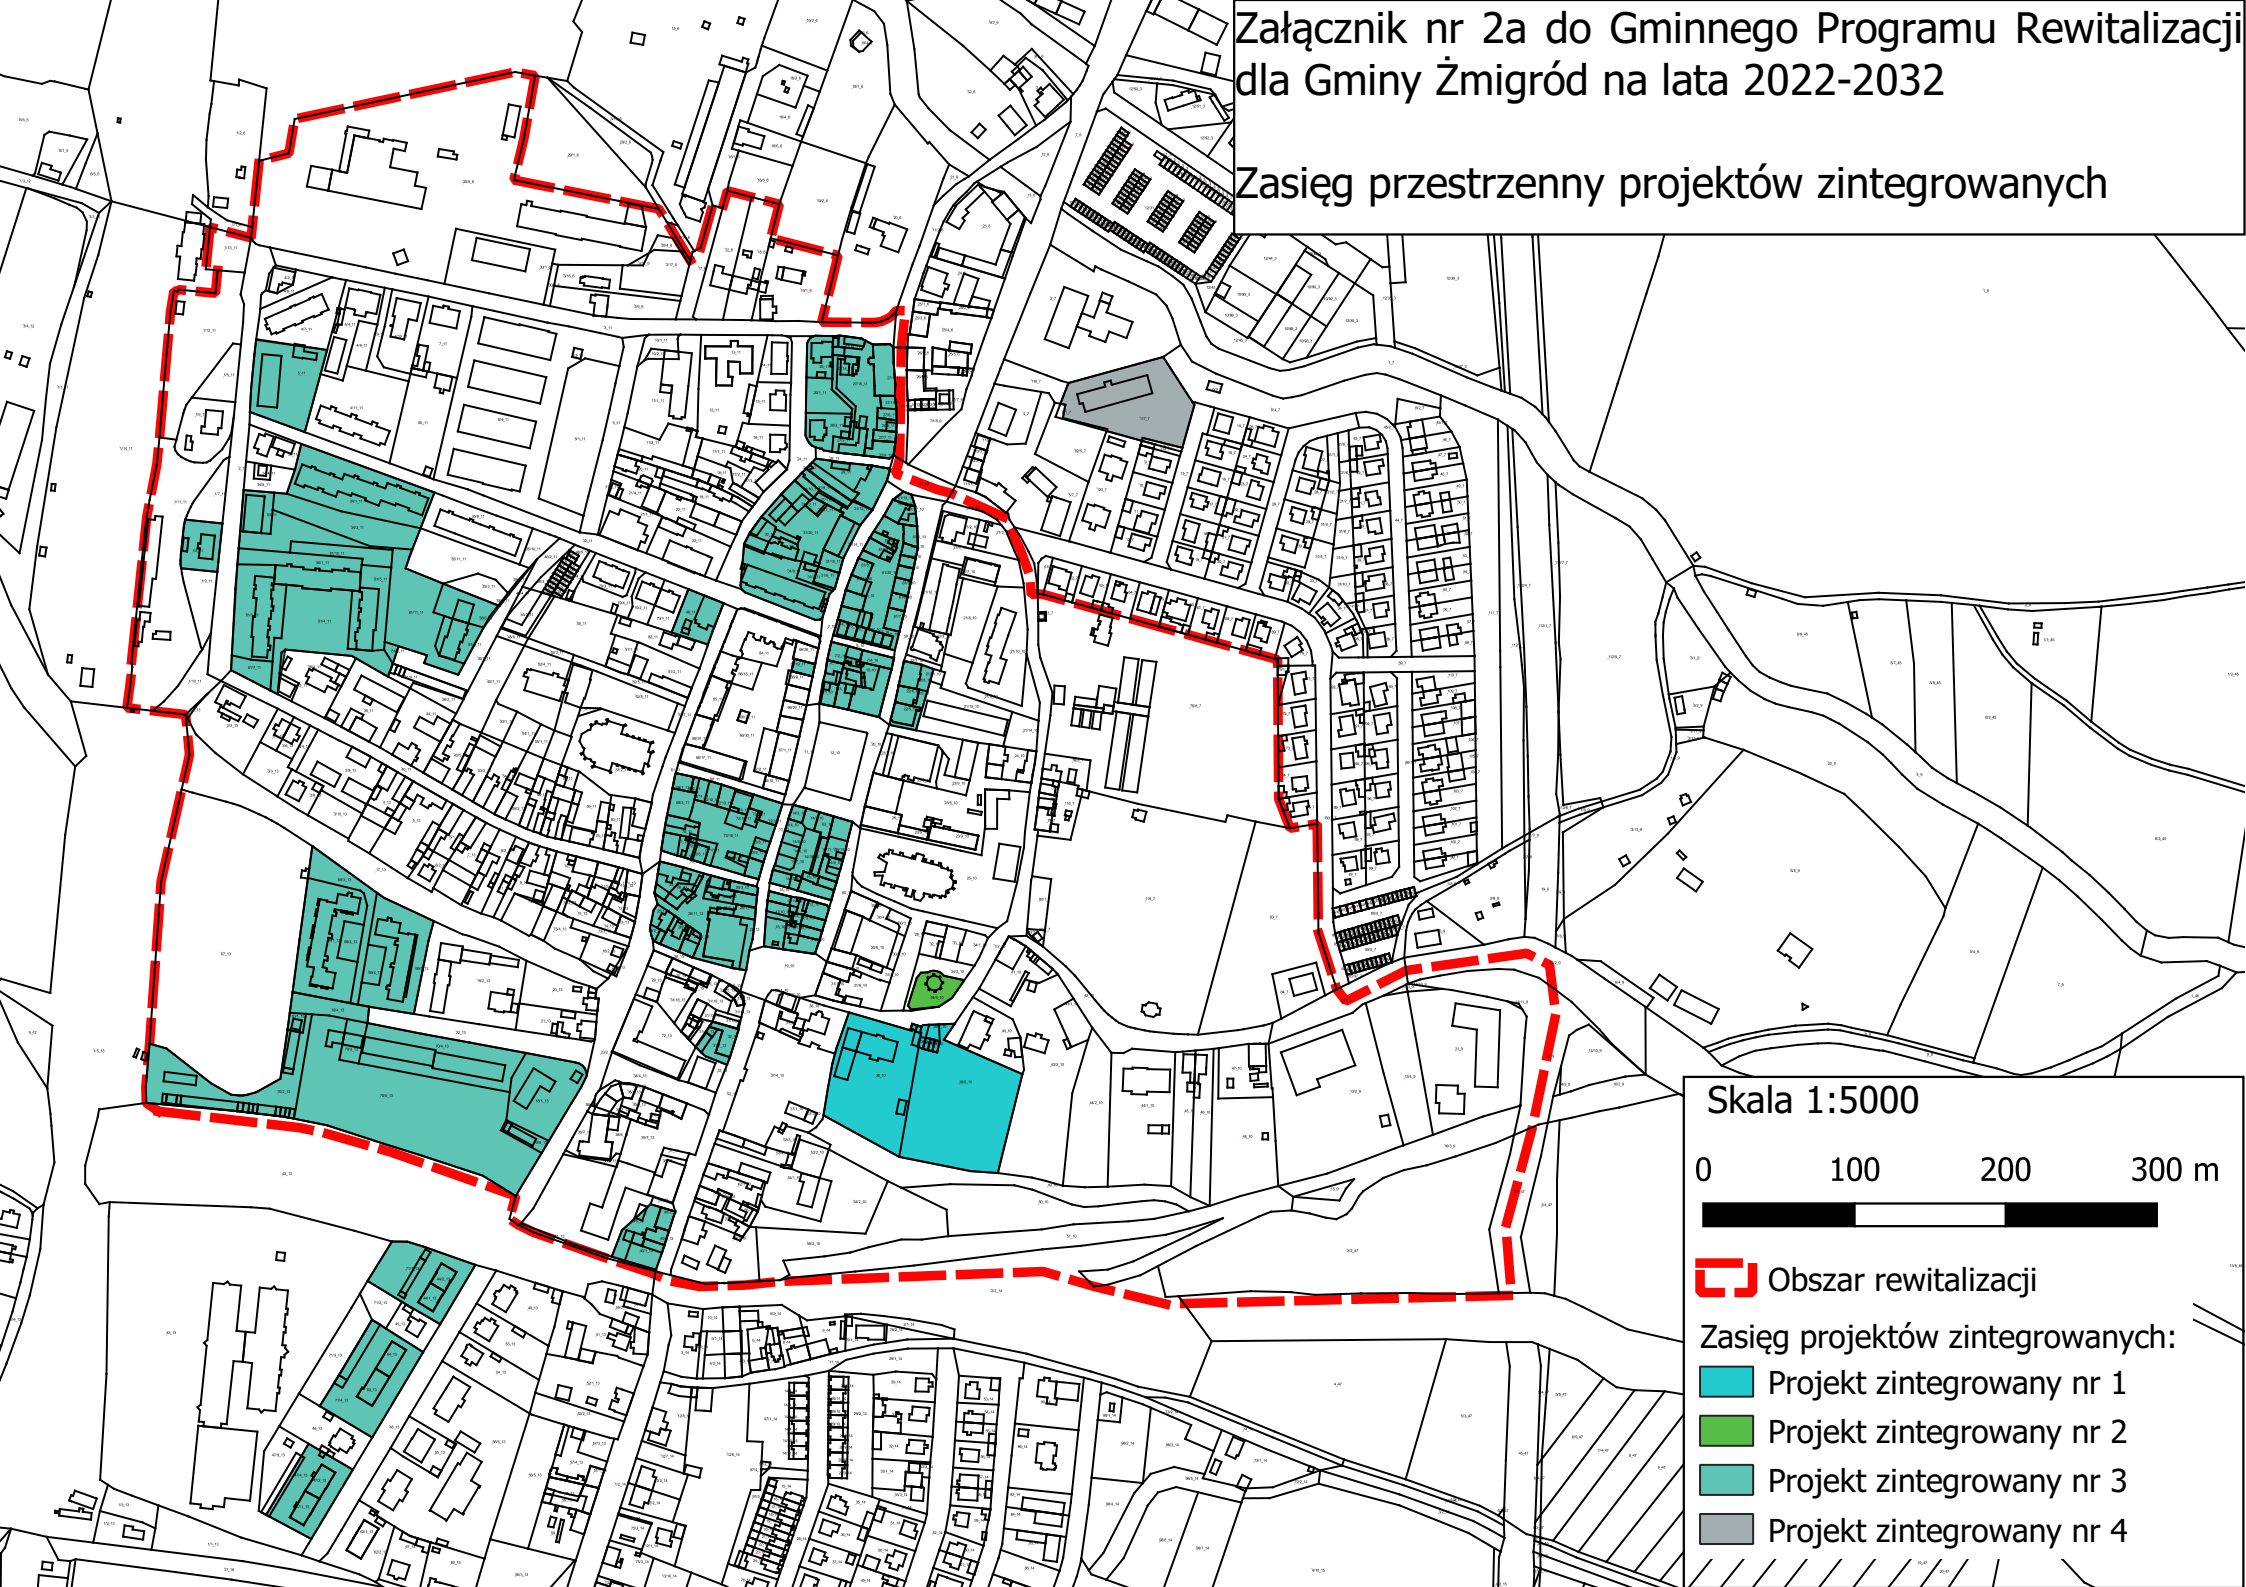

Skala 1:5000

0 100 200 300 m

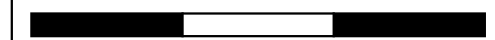

 Obszar rewitalizacji

Zasięg projektów zintegrowanych:

 Projekt zintegrowany nr 1

 Projekt zintegrowany nr 2

 Projekt zintegrowany nr 3

 Projekt zintegrowany nr 4