


MIEJSCOWY PLAN ZAGOSPODAROWANIA PRZESTRZENNEGO DLA CZĘŚCI OBREBU DĘBNO
ZAŁĄCZNIK NR 1.B DO UCHWAŁY NR .../.../23 RADY MIEJSKIEJ W ŻMIGRODZIE Z DNIA ... 2023 R., SKALA 1:1000

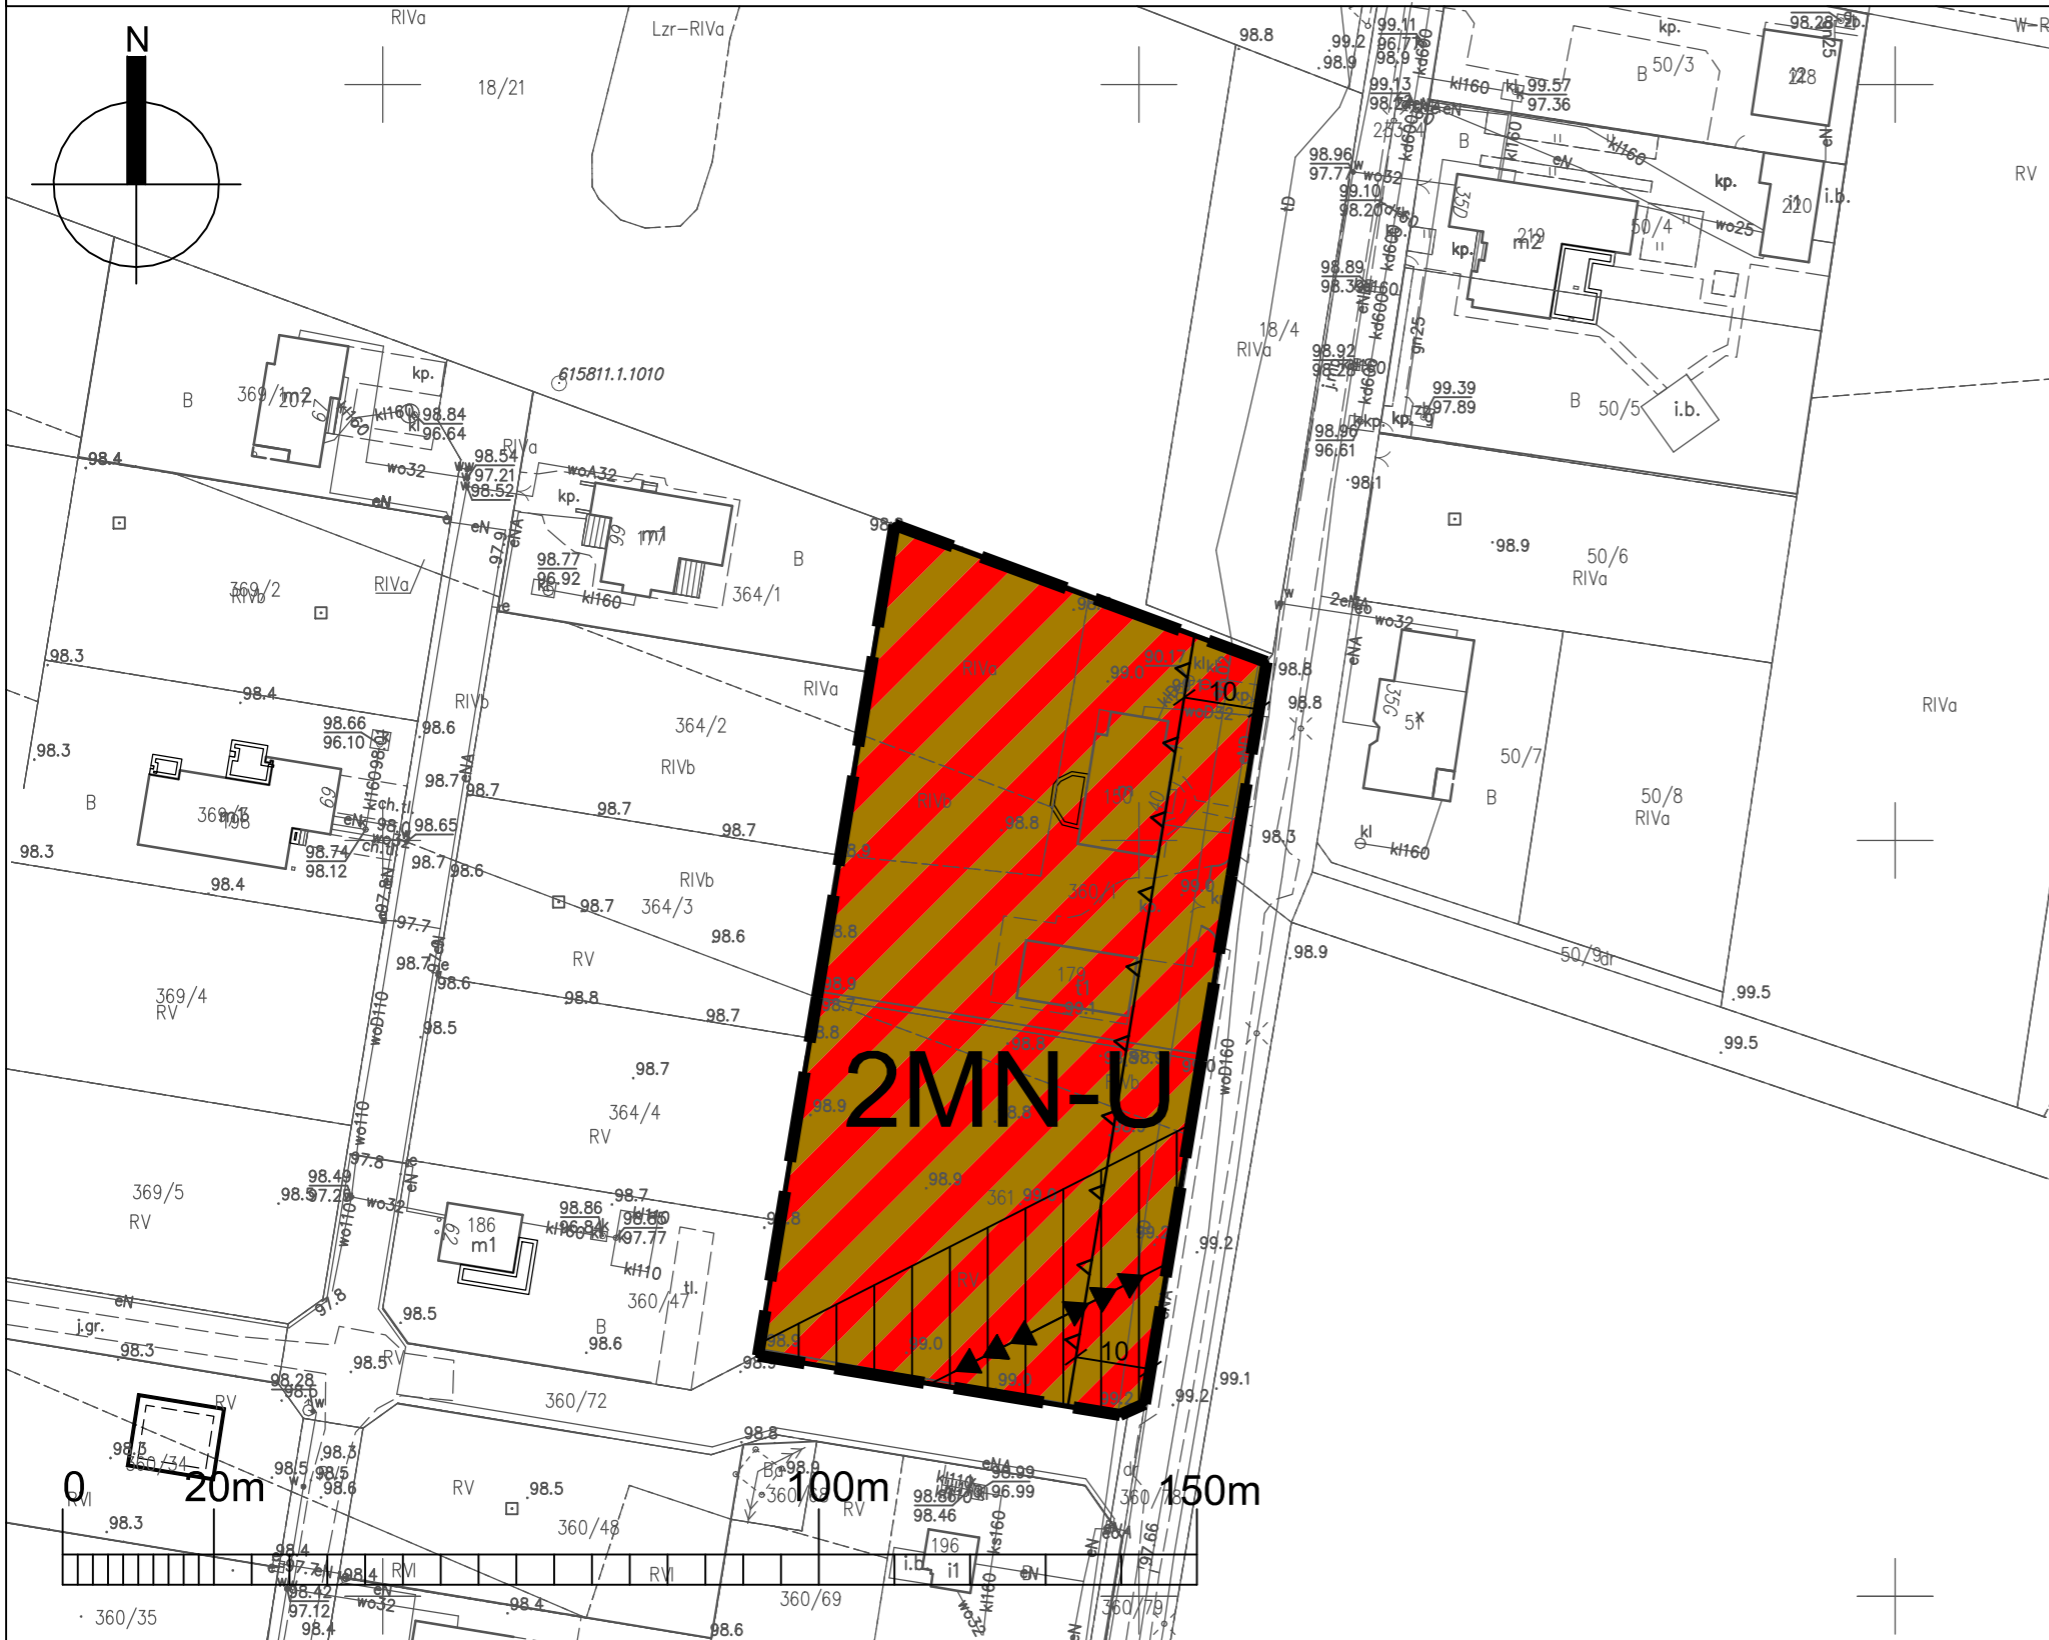

WYRYS ZE "STUDIUM UWARUNKOWAŃ I KIERUNKÓW ZAGOSPODAROWANIA PRZESTRZENNEGO GMINY ŻMIGRÓD" UCHWAŁONEGO UCHWAŁĄ NR XII/73/07 RADY MIEJSKIEJ W ŻMIGRODZIE Z DNIA 27 WRZEŚNIA 2007 R., ZE ZMIANAMI SKALA 1:10 000



MN	TERENY ZABUDOWY MIESZKANIOWEJ JEDNORODZINNEJ
	ISTNIEJĄCA LINIA WYSOKIEGO NAPIĘCIA 110 KV
OBOWIĄZUJĄCE USTALENIA PLANU	
	GRANICA OBSZARU OBJĘTEGO PLANEM
	LINIA ROZGRANICZAJĄCA TERENY O RÓŻNYM PRZEZNACZENIU LUB RÓŻNYCH ZASADACH ZAGOSPODAROWANIA
	NIEPRZEKRACZALNA LINIA ZABUDOWY
	ISTNIEJĄCA NAPOWIETRZNA LINIA ELEKTROENERGETYCZNA WYSOKIEGO NAPIĘCIA 110 KV WRAZ Z PASEM TECHNOLOGICZNYM
PRZEZNACZENIE TERENU	
	TERENY ZABUDOWY MIESZKANIOWEJ JEDNORODZINNEJ, TERENY USŁUG
CAŁY OBSZAR OZNACZONY NA ZAŁĄCZNIKU 1.B JEST POŁOŻONY W GRANICACH STREFY „B” OCHRONY KONSERWATORSKIEJ DLA TERENU DAWNEGO SIEDLISKA WSI	
CAŁY OBSZAR OZNACZONY NA ZAŁĄCZNIKU 1.B JEST POŁOŻONY W GRANICACH STREFY OCHRONY KONSERWATORSKIEJ "OW" ZABYTKÓW ARCHEOLOGICZNYCH	