

z dnia 14 marca 2024 r.

w sprawie przystąpienia do sporządzenia miejscowego planu zagospodarowania przestrzennego dla kompleksu przemysłowego „Korzeńsko I”

Na podstawie art. 18 ust. 2 pkt. 5 ustawy z dnia 8 marca 1990 r. o samorządzie gminnym (t. j.: Dz. U. z 2023 r. poz. 40 ze zm.) oraz art. 3 ust. 1 i art. 14 ust. 1, 2 i 4 ustawy z dnia 27 marca 2003 r. o planowaniu i zagospodarowaniu przestrzennym (t. j.: Dz. U. z 2023 r., poz. 977 ze zm.) Rada Miejska w Żmigrodzie uchwała, co następuje:


- § 1. Przystępuje się do sporządzenia miejscowego planu zagospodarowania przestrzennego dla kompleksu przemysłowego „Korzeńsko I”.
- § 2. Granice obszaru objętego miejscowym planem zagospodarowania przestrzennego o którym mowa w §1 wskazano na załączniku graficznym nr 1 do niniejszej uchwały.
- § 3. Wykonanie uchwały powierza się Burmistrzowi Gminy Żmigród.
- § 4. Uchwała wchodzi z życiem z dniem podjęcia.

Przewodniczący Rady
Miejskiej w Żmigrodzie


mgr inż. Jan Czyżowicz

Załącznik do uchwały Nr 0007.L.VI.711.2024
Rady Miejskiej w Żmigrodzie
z dnia 14 marca 2024 r.

Skala 1:5000

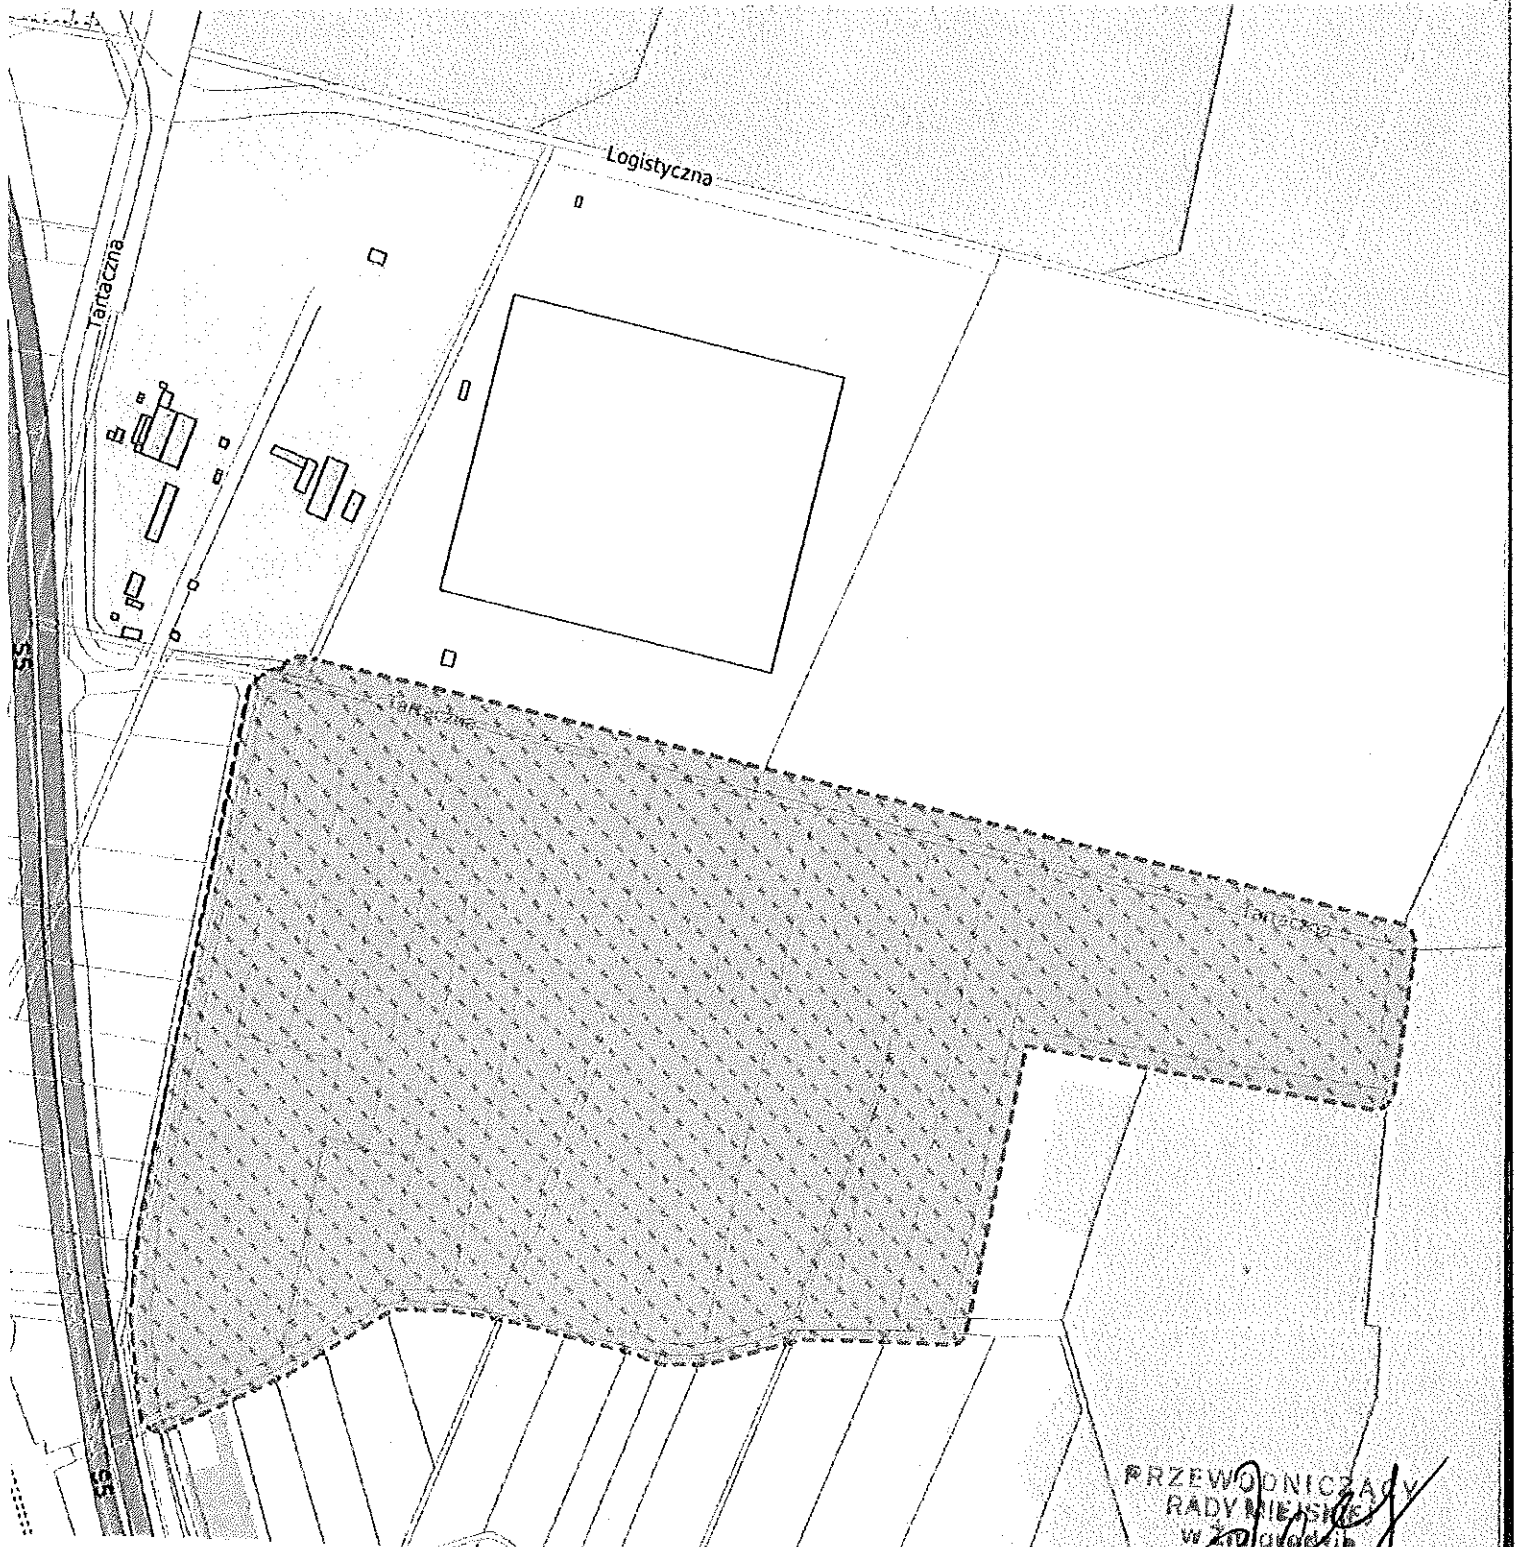

Legenda:



granica obszaru objętego przystąpieniem do opracowania miejscowego planu
zagospodarowania przestrzennego

PRZEWODNICZĄCY
RADY MIEJSKIEJ
w Żmigrodzie
[Signature]
mgr inż. Jacek Czaplewicz

Uzasadnienie

Analiza zasadności przystąpienia do sporządzenia zmiany miejscowego planu zagospodarowania przestrzennego dla kompleksu przemysłowego „Korzeńsko I”

1. Analiza zasadności przystąpienia do planu

Przystąpienie do sporządzenia miejscowego planu zagospodarowania przestrzennego dla kompleksu przemysłowego „Korzeńsko I”, nastąpiło na wniosek Burmistrza Gminy Żmigród. Celem przystąpienia do opracowania planu miejscowego jest przeznaczenie terenów pod tereny przemysłowo-usługowe.

2. Analiza zgodności przewidywanych rozwiązań z ustalenia studium

Wykonano analizę stopnia zgodności przewidywanych rozwiązań z ustaleniami studium. Obszar wskazany do objęcia planem miejscowym nie jest bowiem obszarem, dla którego obowiązkowe jest sporządzenie – zgodnie z ustaleniami ww. studium. Analiza wykazała, że przewidziane zagospodarowanie obszaru obejmowanego projektem planu nie jest zgodne z ustaleniami obowiązującego Studium. Jednak zgodność ta zostanie zachowana – przed uchwaleniem planu miejscowego, jak tego wymaga ustawa o planowaniu i zagospodarowaniu przestrzennym, gdyż przystąpiono także do zmiany obowiązującego Studium w zakresie tożsamym z zakresem planu miejscowego.

3. Ustalenie niezbędnego zakresu prac planistycznych

Ustalono, że materiały geodezyjne do opracowania planu zostaną pozyskane przez Burmistrza Gminy Żmigród. Określono wstępny zakres prac planistycznych:

a) ustalono, że procedura uchwalenia miejscowego planu zagospodarowania przestrzennego zostanie przeprowadzona zgodnie z art. 17 ustawy z dnia 27 marca 2003 r. o planowaniu i zagospodarowaniu przestrzennym,

b) ustalono, iż w odniesieniu do zakresu niezbędnych materiałów planistycznych z uwagi na specyfikę wprowadzanych zmian, brak jest konieczności sporządzania opracowania ekofizjograficznego. Sporządzenie innych materiałów planistycznych będzie uwarunkowane obowiązującymi przepisami. W szczególności przygotowana zostanie prognoza skutków finansowych uchwalenia zmiany planu miejscowego oraz prognoza oddziaływania na środowisko.

c) ustalono, iż będzie potrzeba uzyskania zgody na zmianę przeznaczenia gruntów leśnych na cele nieleśne.