

ZMIANA MIEJSCOWEGO PLANU ZAGOSPODAROWANIAPRZESTRZENNEGO DLA CZĘŚCI MIASTA ŻMIGRÓD
ZAŁĄCZNIK NR 1 DO UCHWAŁY NR .../.../24 RADY MIEJSKIEJ W ŻMIGRODZIE Z DNI ... 2024 R., SKALA 1:1000

WYRYS ZE "STUDIUM UWARUNKowań I KIERUNKów ZAGOSPODAROWANIAPRZESTRZENNEGO GMINY ŻMIGRÓD" UCHWAŁONEGO UCHWAŁĄ NR XII/73/07 RADY MIEJSKIEJ W ŻMIGRODZIE Z DNI 27 WRZEŚNIA 2007 R., ZE ZMIANAMI SKALA 1:10 000



---	LINIE ROZGRANICZAJĄCE
MU	TEREN ZABUDOWY MIESZKANIOWEJ I USŁUGOWEJ
MN	TEREN ZABUDOWY MIESZKANIOWEJ JEDNORODZINNEJ
MP	TERENY Z PRZEWAGĄ ZABUDOWY MIESZKANIOWEJ, GŁÓWNIIE ZAGRODOWEJ LUB JEDNORODZINNEJ ORAZ OBIEKTÓWUSŁUG I DROBNEJ DZIAŁALNOŚCI GOSPODARCZEJ NIEKOLIDUJĄCYCH Z FUNKCJĄ MIESZKANOWĄ
PP	TEREN FUNKCJI GOSPODARCZEJ Z WYŁĄCZENIEM AKTYWNOŚCI ZWIĄZANYCH Z PRACĄ ROLNICZĄ I OBSŁUGĄ ROLNICTWA
R	TEREN UPRAW POŁOWYCH
—+—+—	PROJEKTOWANY ODCINEK DROGI KLASY EKSPRESOWEJ
—+—+—+—+—	PROJEKTOWANY ODCINEK DROGI KLASY GŁÓWNEJ
—+—+—	ISTNIEJĄCA DROGA/ULICA KLASY ZBIORCZEJ
—+—	ISTNIEJĄCA DROGA/ULICA KLASY LOKALNEJ
—+—+—+—	LINIA KOLEJOWA
○	STANOWISKIŁA GATUNKów PTAKów CHRONIONNYCH RZADKICH I BARDZO RZADKICH O STAŁYCH MIEJSCACH GNIAZDOWANIA
○	STANOWISKIŁA ARCHEOLOGICZNE ZNAJDUJĄCE SIĘ W EWIDENCJI ZABYTKów
—+—+—+—+—	ISTNIEJĄCA LINIA ŚREDNIEGO NAPIĘCIA
+	ISTNIEJĄCA TRAFOSTACJA

OBOWIĄZUJĄCE USTALENIA PLANU

—+—+—+—+—	GRANICA OBSZARU OBJĘTEGO PLANEM
—+—+—+—+—	LINIA ROZGRANICZAJĄCA TERENY O RóŻNYM PRZEZNACZENIU LUB RóŻNYCH ZASADACH ZAGOSPODAROWANIA
—+—+—+—	OBOWIĄZUJĄCA LINIA ZABUDOWY
- - - - -	NIEPRZEKACZALNA LINIA ZABUDOWY
○	GRANICA STREFY OCHRONY KONSERWATORSKIEJ „OW” DŁA ZABYTKów ARCHEOLOGICZNYCH
○	STANOWISKO ARCHEOLOGICZNE, KTÓRE OBEJMUJE SIĘ OCHRONĄ
—+—+—+—+—	ISTNIEJĄCA NAWIETRZNA LINIA ELEKTROENERGETYCZNA ŚREDNIEGO NAPIĘCIA 20 KV WRAZ Z PASEM TECHNOLOGICZNYM

PRZEZNACZENIE TERENU

MN	TEREN ZABUDOWY MIESZKANIOWEJ JEDNORODZINNEJ
MW-MN-U	TEREN ZABUDOWY MIESZKANIOWEJ WIELORODZINNEJ LUB ZABUDOWY MIESZKANIOWEJ JEDNORODZINNEJ LUB USŁUG
U	TEREN USŁUG
RN	TEREN ROLNICTWA Z ZAKAZEM ZABUDOWY
KDR	TEREN DROGI GŁÓWNEJ RUCHU PRZYSPIESZONEGO
KDL	TEREN DROGI LOKALNEJ
KDD	TEREN DROGI DOJAZDOWEJ
KR	TEREN KOMUNIKACJI DROGOWEJ WEWNETRZNEJ



OZNACZENIA WYNIKAJĄCE Z PRZEPISów ODRĘBNYCH

⊗	GRANICA OBSZARU, NA KTóRYM PRAWDOPODOBIEŃSTWO WYSTĄPIENIA POWODZI JEST ŚREDNIE I WYNOŚI 1%, RóWNOZNACZNA Z GRANICĄ OBSZARU SZCZEGóLNEGO ZAGROZĘNIA POWODZIĄ
⊗	GRANICA OBSZARU, NA KTóRYM PRAWDOPODOBIEŃSTWO WYSTĄPIENIA POWODZI JEST NISZKIE I WYNOŚI 0,2%

OZNACZENIE O CHARAKTERZE INFORMACYJNYM

—+—+—+—	GRANICA OBREBU
---------	----------------

CAŁY OBSZAR OBJĘTY PLANEM ZNAJDUJE SIĘ W ZASIĘGU CZWARTORZĘDOWEGO GŁóWNEGO ZBIORNIKA Wód PODZIEMNYCH (GZWP 303) - PRADOLINA BARYCZ - GŁOGów (E)

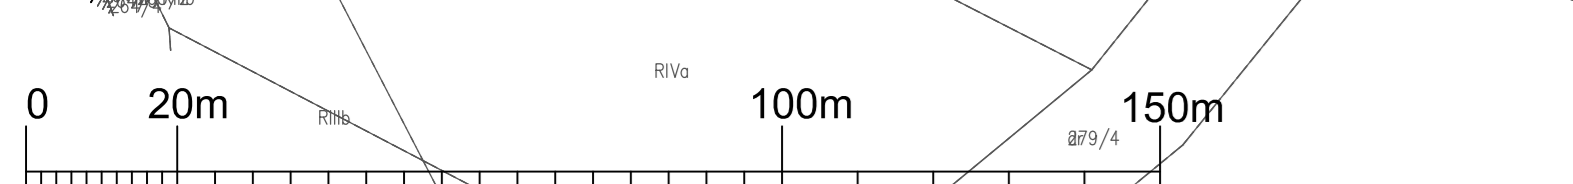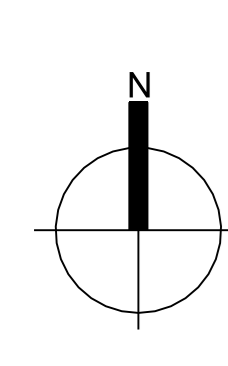

MAPA ZASADNICZA W POSTACI WEKTOROWEJ
LICENCJA NR 0900/2019 ZDZ/1000/2019/2024
UKŁAD WSP. PŁASKIEJ PŁ. 2011 STREFA E