




MIEJSCOWY PLAN ZAGOSPODAROWANIA PRZESTRZENNEGO DLA DZIAŁKI NR 881/18 AM-1 OBRĘB BARKOWO

Załącznik nr 1 do Uchwały
Nr
Rady Miejskiej w Żmigrodzie
z dnia




Wrys ze studium uwarunkowań i kierunków
zagospodarowania przestrzennego gminy Żmigrod

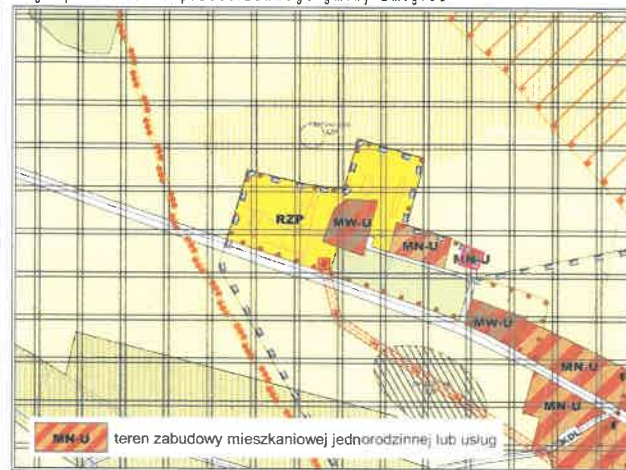

LEGENDA:

- Granica opracowania miejscowego planu zagospodarowania przestrzennego
- Linie rozgraniczające tereny o różnym przeznaczeniu lub różnych zasadach zagospodarowania
- Nieprzekraczalne linie zabudowy
- Ustalenia funkcjonalne
- MN-U** Teren zabudowy mieszkaniowej jednorodzinnej lub usług
- Ustalenia strefowe

Obszar załącznika znajduje się w całości w granicach:
- Głównego Zbiornika Wód Podziemnych nr 303 "Pradolina Barycz - Głogów" (E)
- strefy ochrony konserwatorskiej zabytków archeologicznych

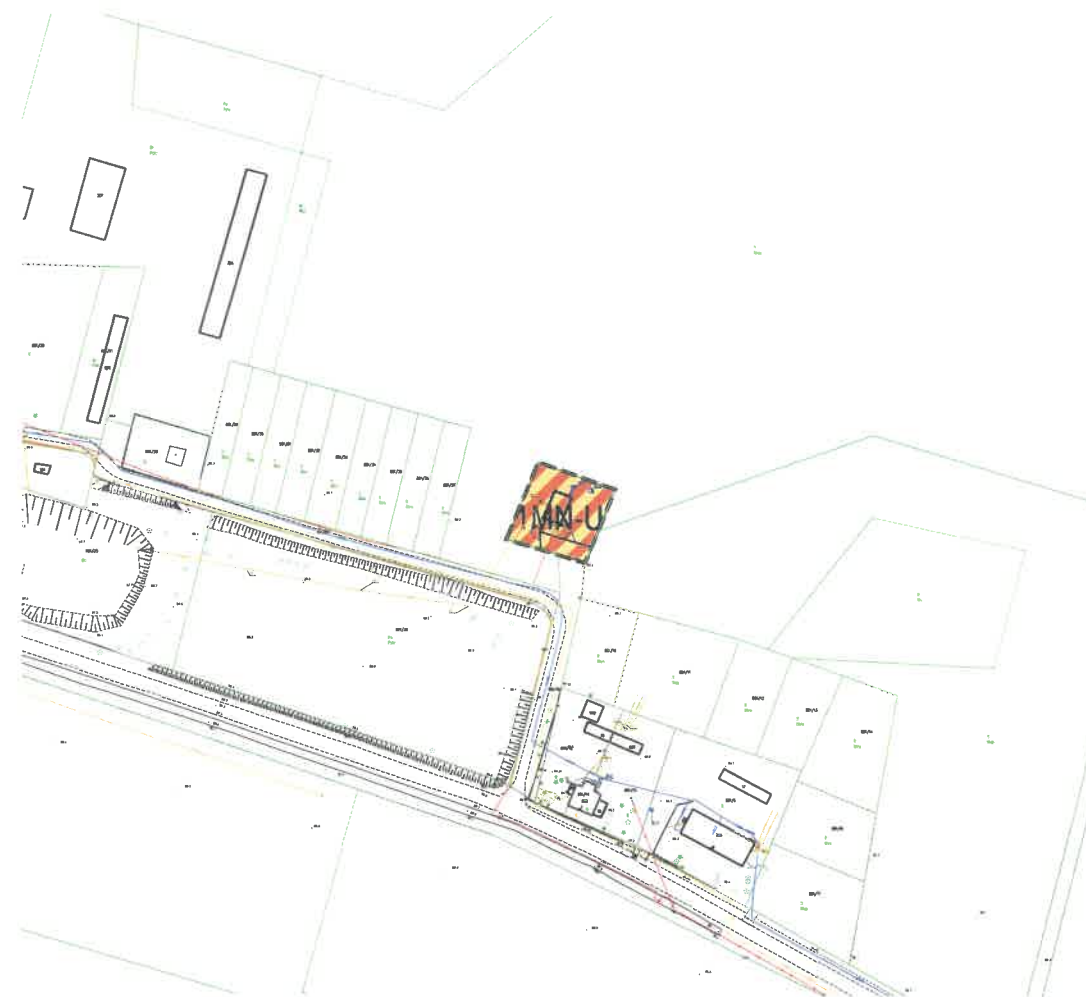

SKALA 1:1000

Układ współrzędnych płaskich prostokątnych PL-2000 strefa 6
Podkład mapowy pochodzi z Powiatowego Ośrodka Dokumentacji Geodezyjnej i Kartograficznej