


ZMIANA MIEJSCOWEGO PLANU ZAGOSPODAROWANIAPRZESTRZENNEGO DLA CZĘŚCI MIASTA ŻMIGRÓD  
ZAŁĄCZNIK NR 1 DO UCHWAŁY NR .../.../25 RADY MIEJSKIEJ W ŻMIGRODZIE Z DNIA ... 2025 R., SKALA 1:1000



WYRYS ZE "STUDIUM UWARUNKOWAŃ I KIERUNKÓW ZAGOSPODAROWANIAPRZESTRZENNEGO GMINY ŻMIGRÓD" UCHWALONEGO UCHWAŁĄ NR ... RADY MIEJSKIEJ W ŻMIGRODZIE Z DNIA ... WRZEŚNIA 2025 R.  
SKALA 1:10 000

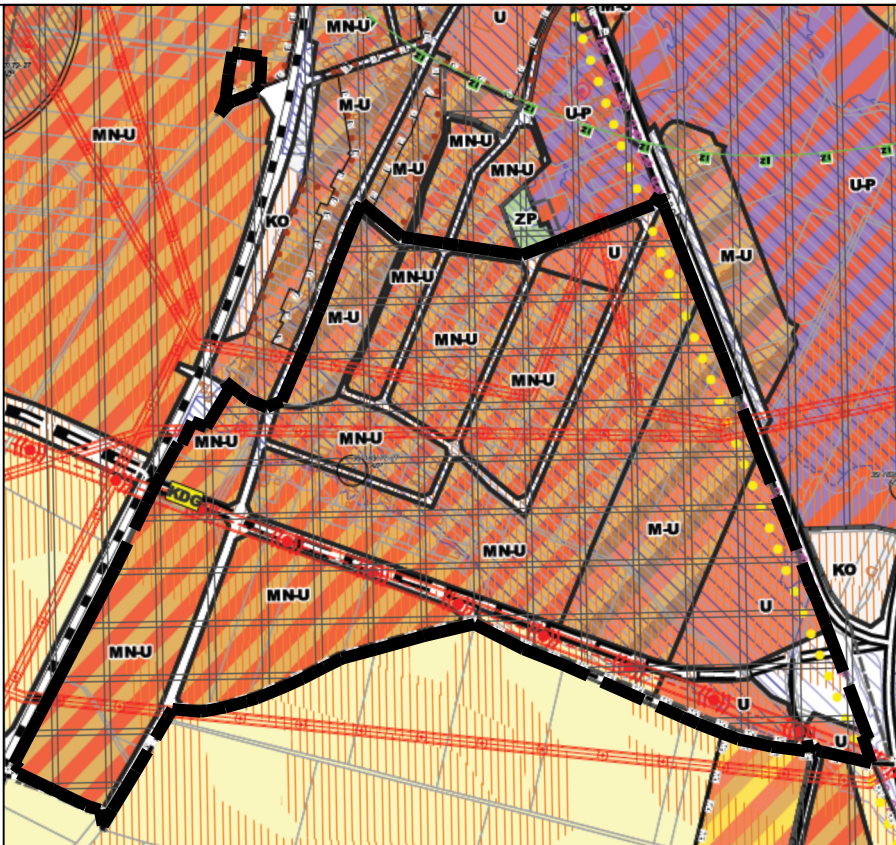

| LEGENDA SUIKZP   |   |
|---|---|
|   | GRANICA OBRĘBU GEODEZYJNEGO   |
|   | TEREN ZABUDOWY MIESZKANIOWEJ JEDNORODZINNEJ LUB USŁUG   |
|   | TEREN ZABUDOWY MIESZKANIOWEJ JEDNORODZINNEJ, WIELORODZINNEJ LUB USŁUG                                                                                       |
|   | TEREN ZABUDOWY MIESZKANIOWEJ JEDNORODZINNEJ, ZAGRODOWEJ LUB USŁUG                                                                                           |
|   | TEREN USŁUG   |
|   | TEREN USŁUG LUB PRODUKCJI   |
|   | TERENY KOMUNIKACJI DROGOWEJ, KOLEJOWEJ LUB PIESZO-ROWEROWEJ                                                                                                 |
|   | TEREN OBSŁUGI KOMUNIKACYJNEJ   |
|   | TEREN ROLNICTWA Z ZAKAZEM ZABUDOWY   |
|   | TEREN ZIELENI URZĄDZONEJ   |
|   | GRUNTY ROLNE O WYSOKIEJ WARTOŚCI BONITACYJNEJ (I-III)   |
|   | OBSZARY SZCZEGÓLNEGO ZAGROŻENIA POWODZIĄ (Q10% I Q1%)   |
|   | OBSZAR, NA KTÓRYM PRAWDOPODOBIEŃSTWO WYSTĄPIENIA POWODZI JEST NISKIE (Q0.2%)                                                                                |
|   | HISTORYCZNY UKŁAD PRZESTRZENNY UJĘTY W EWIDENCJI ZABYTKÓW (URBANISTYCZNY/RURALISTYCZNY)                                                                     |
|   | STANOWISKO ARCHEOLOGICZNE UJĘTE W EWIDENCJI ZABYTKÓW   |
|   | STREFA „OW” OBSERWACJI ARCHEOLOGICZNEJ   |
|   | LINIA KOLEJOWA   |
|   | DROGA ROWEROWA – PLANOWANA   |
|   | DROGA GŁÓWNA   |
|   | DROGA GŁÓWNA PLANOWANA   |
|   | TURYSTYCZNY SZLAK ROWEROWY – ER – 8 SZLAK CYSTERSKI   |
|   | LINIA ENERGETYCZNA ŚREDNIEGO NAPIĘCIA SN-20KV WRAZ Z PASEM TECHNOLOGICZNYM                                                                                  |
|   | LINIA ENERGETYCZNA WYSOKIEGO NAPIĘCIA 110 KV WRAZ Z PASEM TECHNOLOGICZNYM – PLANOWANA                                                                       |
|   | OBSZAR JEDNOSTEK SYSTEMU ZIELENI INFRASTRUKTURY (WROF) – OZNACZONY SYMBELEM PZC_3                                                                           |
| OBOWIĄZUJĄCE USTALENIA PLANU   |   |
|   | GRANICA OBSZARU OBJĘTEGO PLANEM   |
|   | LINIA ROZGRANICZAJĄCA TERENY O RÓŻNYM PRZEZNACZENIU LUB RÓŻNYCH ZASADACH ZAGOSPODAROWANIA                                                                   |
|   | OBOWIĄZUJĄCA LINIA ZABUDOWY   |
|   | NIEPRZEKACZALNA LINIA ZABUDOWY   |
|   | GRANICA STREFY OCHRONY KONSERWATORSKIEJ „OW” DLA ZABYTKÓW ARCHEOLOGICZNYCH                                                                                  |
|   | STANOWISKO ARCHEOLOGICZNE, KTÓRE OBEJMUJE SIĘ OCHRONĄ   |
|   | ISTNIEJĄCA NAPONOWIETRZNA LINIA ELEKTROENERGETYCZNA ŚREDNIEGO NAPIĘCIA 20 KV WRAZ Z PASEM TECHNOLOGICZNYM                                                   |
| PRZEZNACZENIE TERENU   |   |
|   | MN TEREN ZABUDOWY MIESZKANIOWEJ JEDNORODZINNEJ   |
|   | MW-MN-U TEREN ZABUDOWY MIESZKANIOWEJ WIELORODZINNEJ LUB ZABUDOWY MIESZKANIOWEJ JEDNORODZINNEJ LUB USŁUG                                                     |
|   | U TEREN USŁUG   |
|   | RN TEREN ROLNICTWA Z ZAKAZEM ZABUDOWY   |
|   | KDG TEREN DROGI GŁÓWNEJ   |
|   | KDL TEREN DROGI LOKALNEJ   |
|   | KDD TEREN DROGI DOJAZDOWEJ   |
|   | KR TEREN KOMUNIKACJI DROGOWEJ WEWNĘTRZNEJ   |
|   | IE TEREN ELEKTROENERGETYKI   |
| OZNACZENIA WYNIKAJĄCE Z PRZEPISÓW ODREBNYCH   |   |
|   | GRANICA OBSZARU, NA KTÓRYM PRAWDOPODOBIEŃSTWO WYSTĄPIENIA POWODZI JEST ŚREDNIE I WYNOSI 1%, RÓWNOZNACZNA Z GRANICĄ OBSZARU SZCZEGÓLNEGO ZAGROŻENIA POWODZIĄ |
|   | GRANICA OBSZARU, NA KTÓRYM PRAWDOPODOBIEŃSTWO WYSTĄPIENIA POWODZI JEST NISKIE I WYNOSI 0,2%                                                                 |
| OZNACZENIE O CHARAKTERZE INFORMACYJNYM   |   |
|   | GRANICA OBRĘBU   |
|   | GRANICA TERENU ZAMKNIĘTEGO   |
| CAŁY OBSZAR OBJĘTY PLANEM ZNAJDUJE SIĘ W ZASIĘGU CZWARTORZĘDOWEGO GŁÓWNEGO ZBIORNIKA WÓD PODZIEMNYCH (GZWP 303) - PRADOLINA BARYCZ - GŁOGÓW (E) |   |