



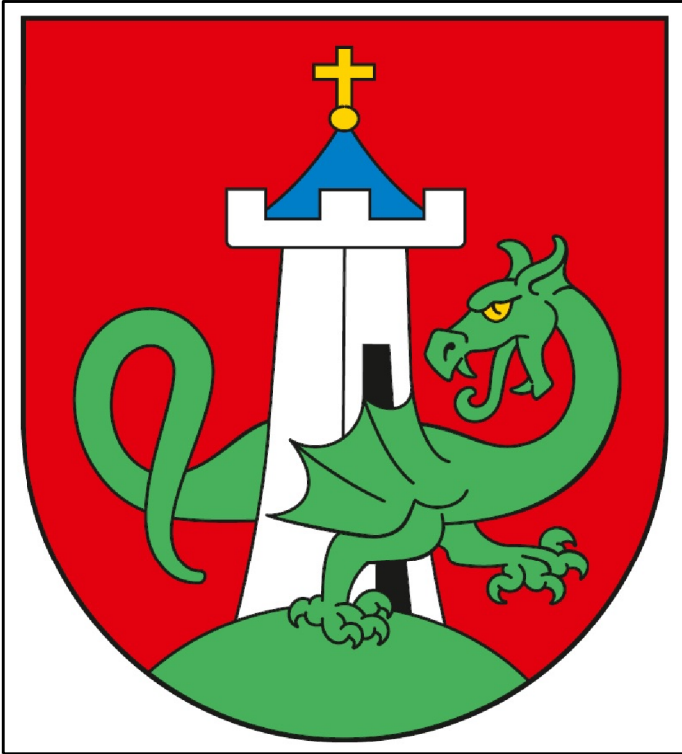


MIEJSCOWY PLAN ZAGOSPODAROWANIA PRZESTRZENNEGO DLA DZIAŁKI NR 881/18 AM-1 OBRĘB BARKOWO


Załącznik nr 1 do Uchwały
Nr 0007.XVI.160.2025
Rady Miejskiej w Żmigrodzie
z dnia 25 września 2025 r.

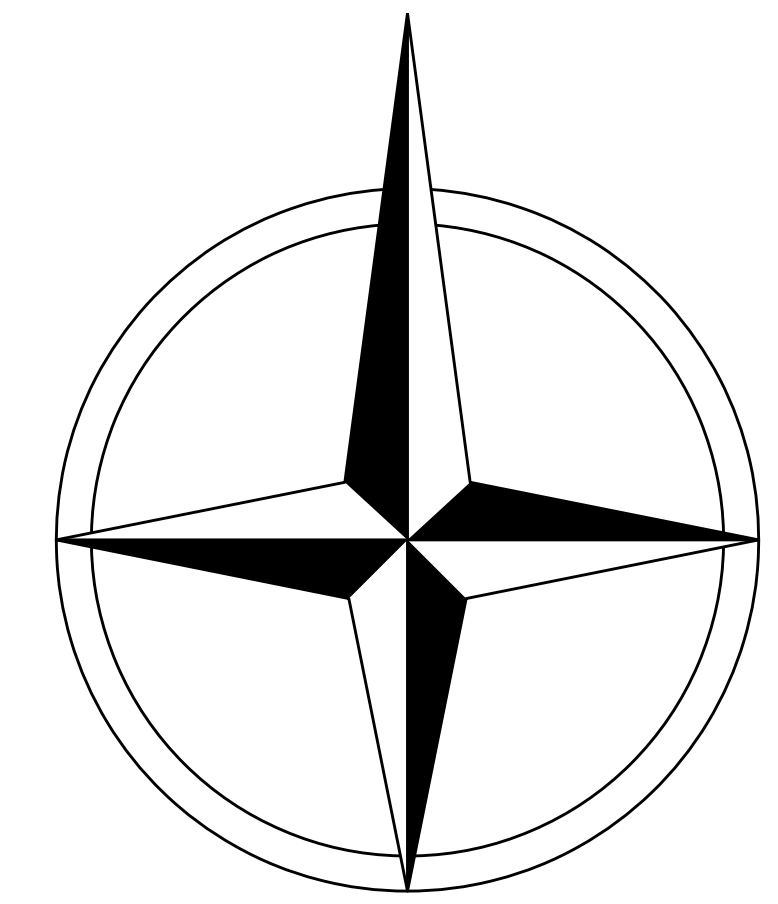

Wyrys ze studium uwarunkowań i kierunków
zagospodarowania przestrzennego gminy Żmigród

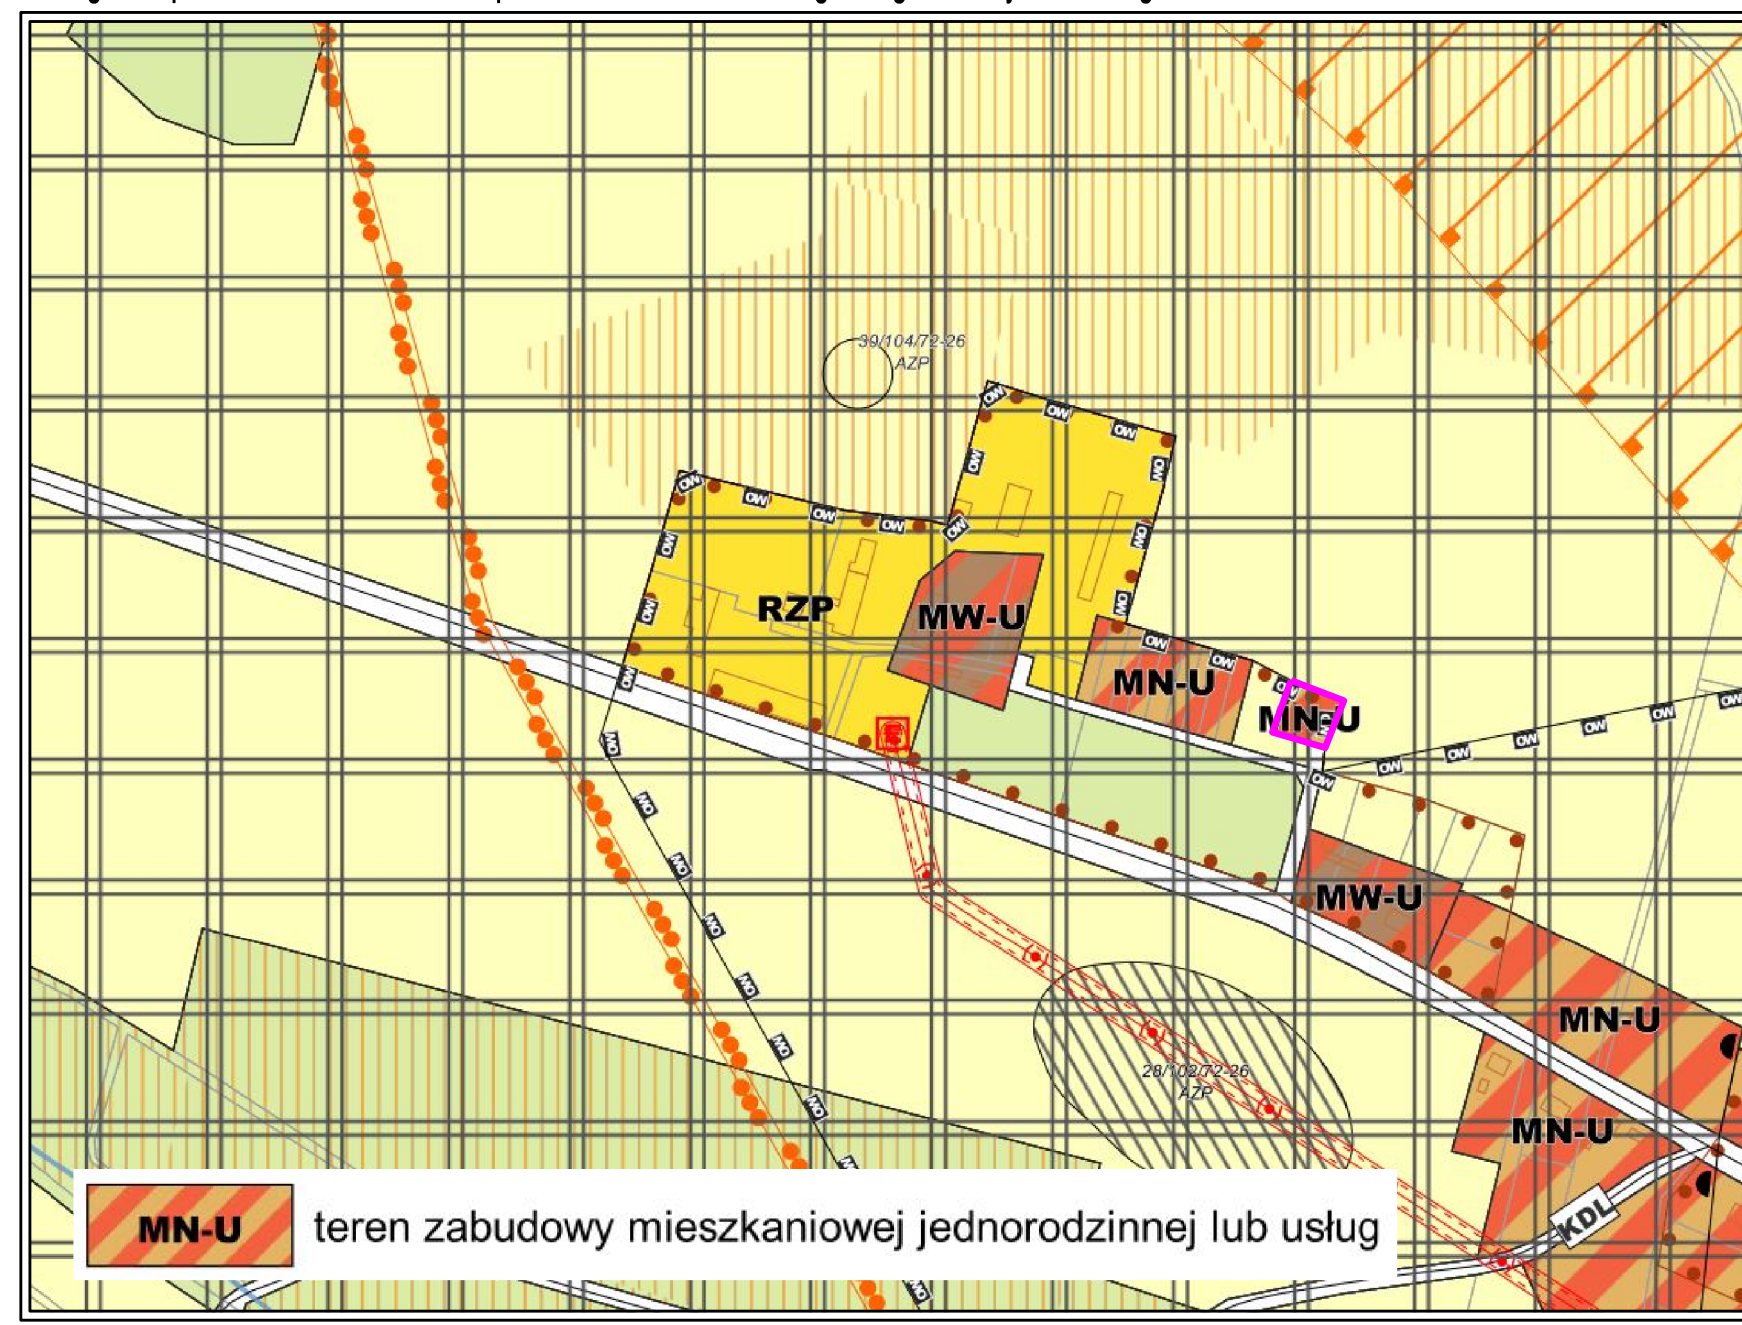

LEGENDA:

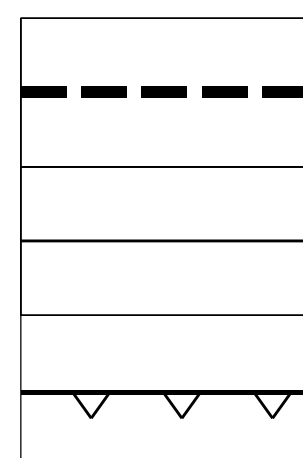

Granica opracowania miejscowego planu
zagospodarowania przestrzennego
Linie rozgraniczające tereny o różnym przeznaczeniu
lub różnych zasadach zagospodarowania
Nieprzekraczalne linie zabudowy



Ustalenia funkcjonalne



Teren zabudowy mieszkaniowej jednorodzinnej lub usług

Ustalenia strefowe

Obszar załącznika znajduje się w całości w granicach:
- Głównego Zbiornika Wód Podziemnych nr 303 "Pradolina Barycz - Głogów" (E)
- strefy ochrony konserwatorskiej zabytków archeologicznych

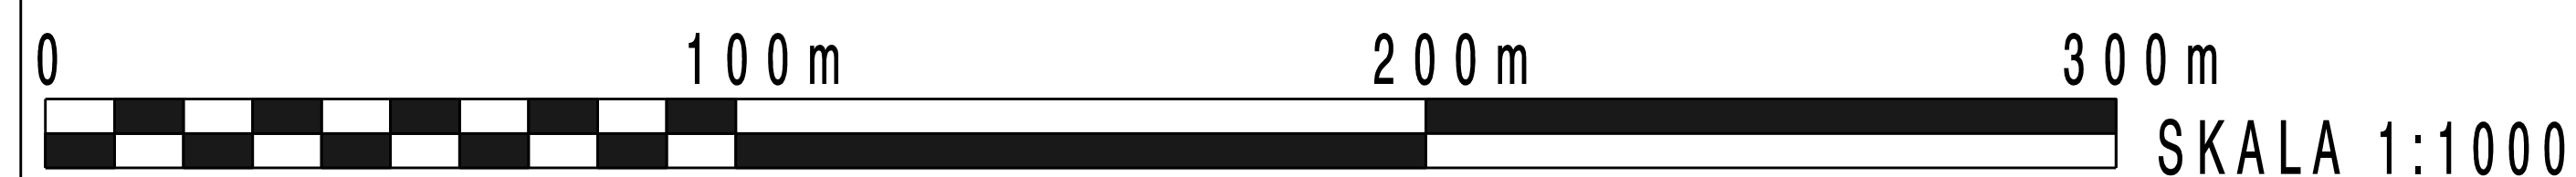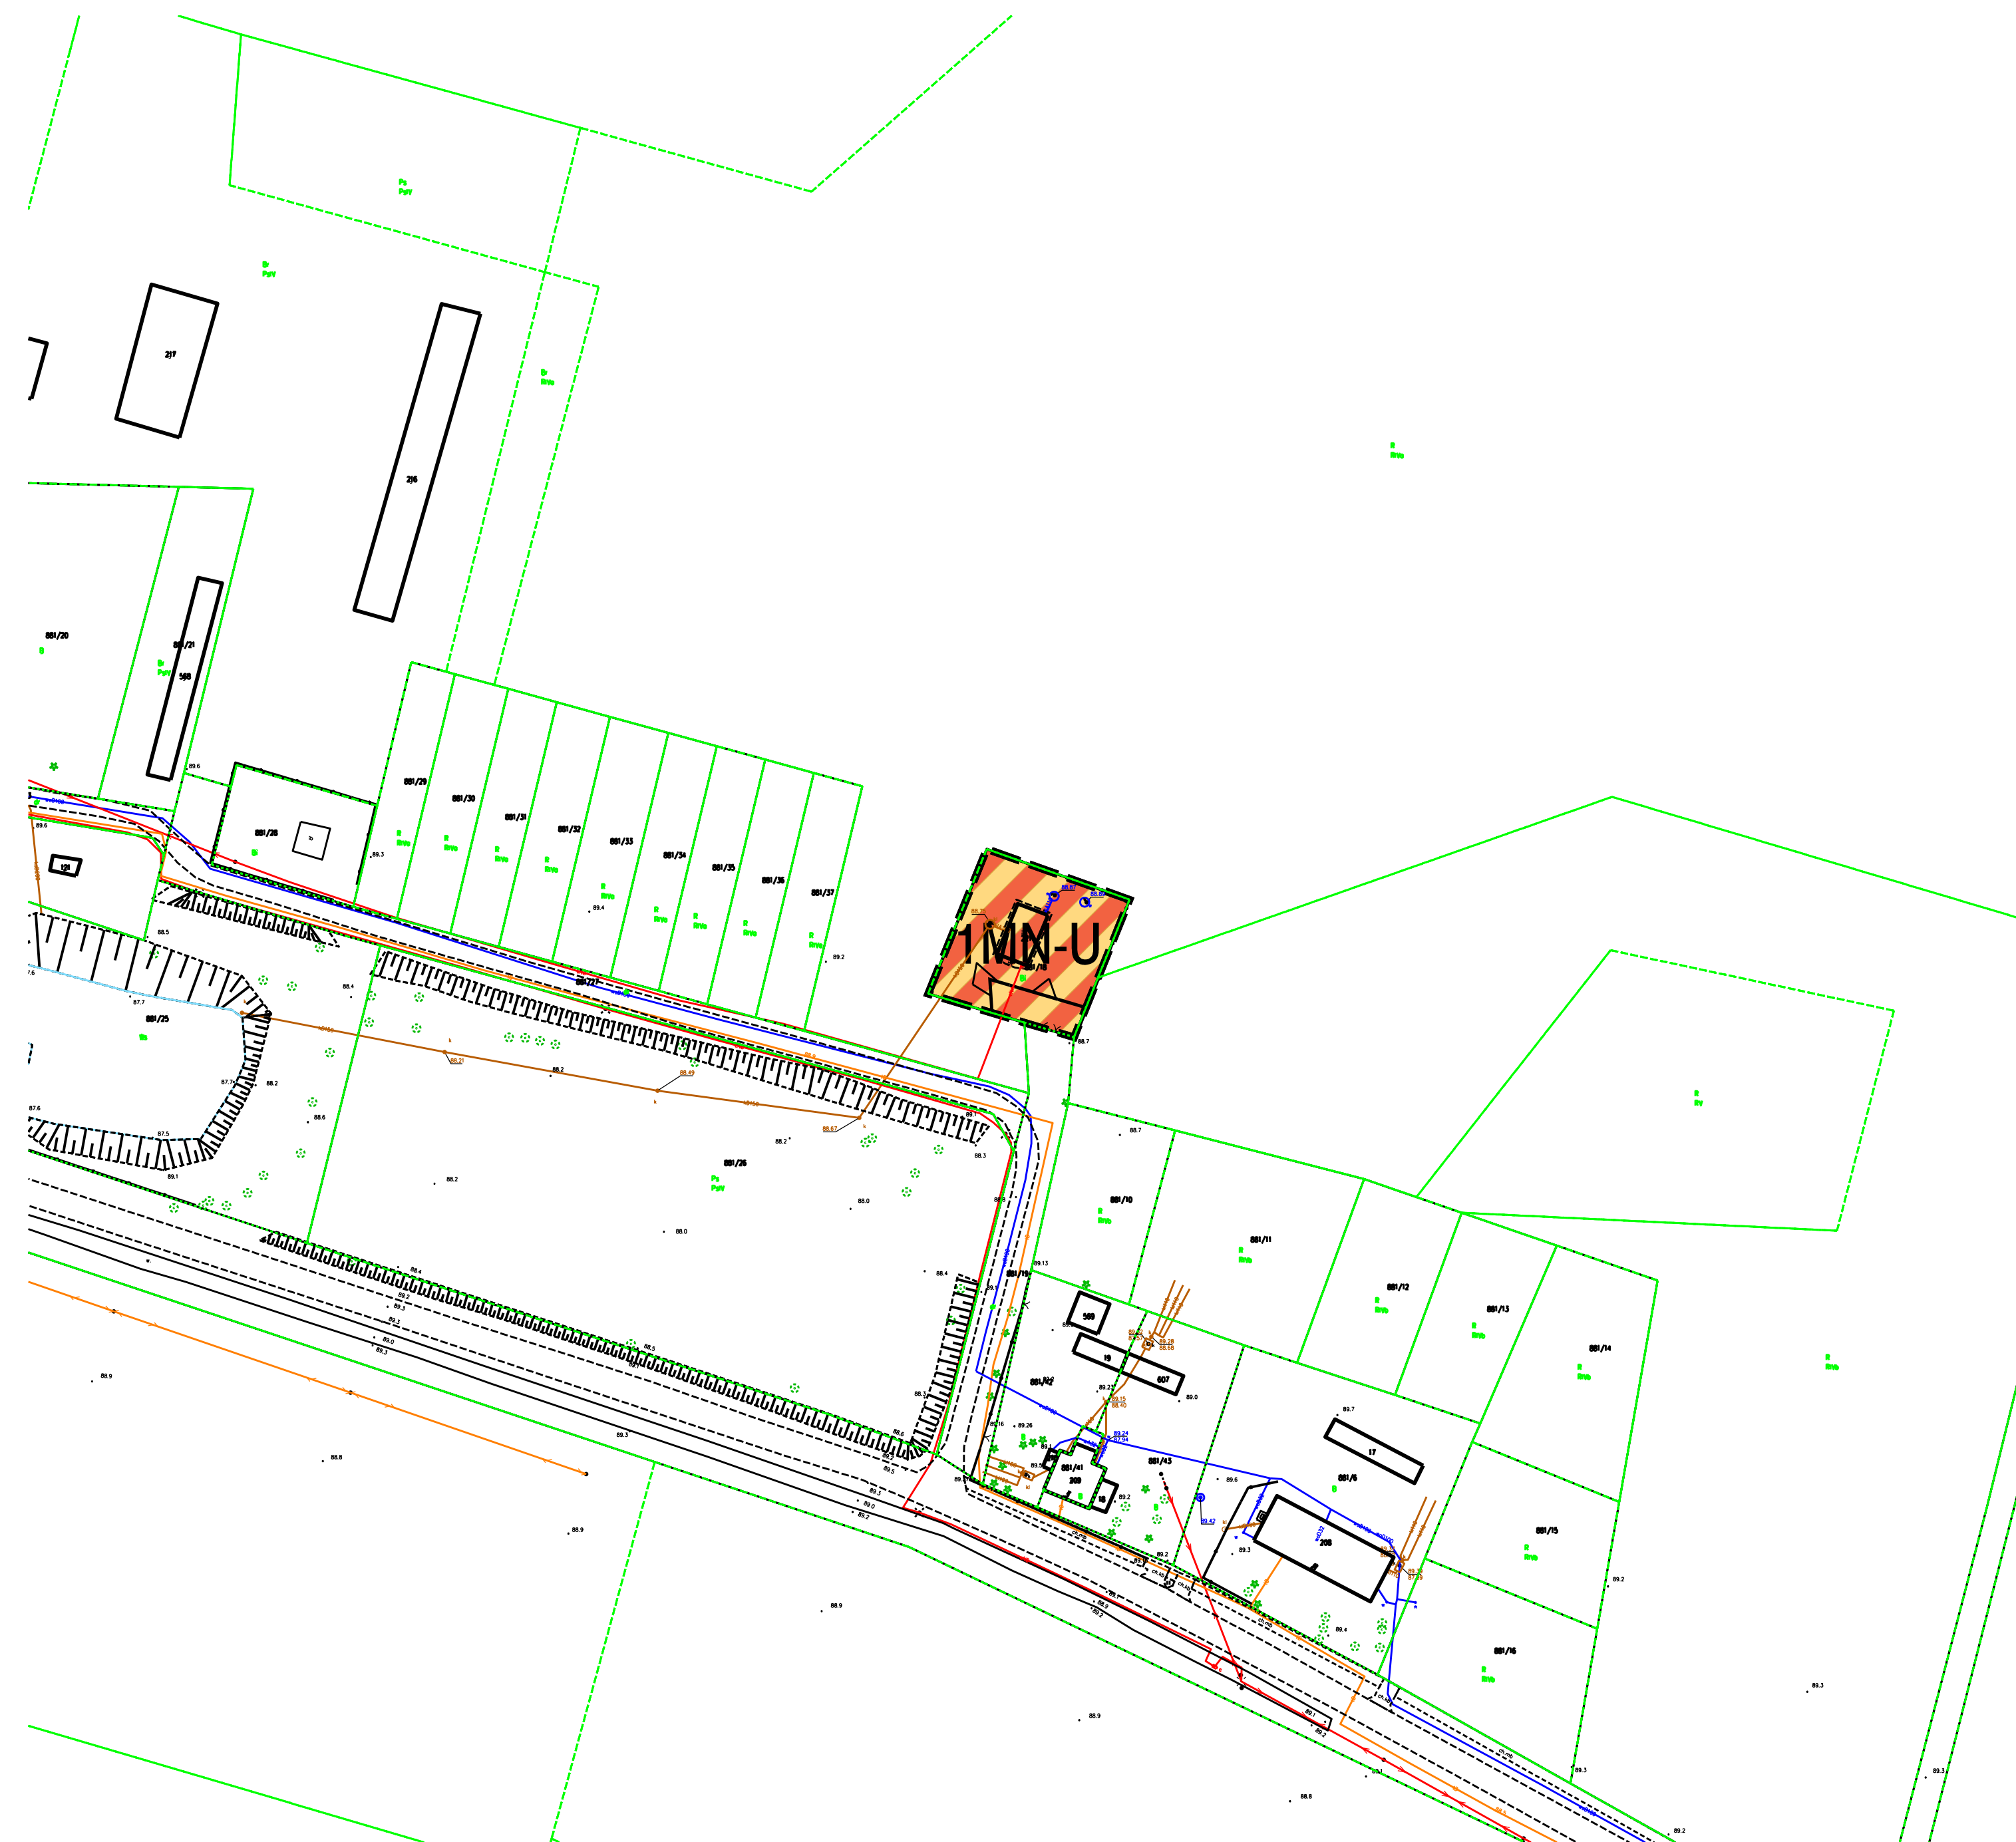

Układ współrzędnych płaskich prostokątnych PL-2000 strefa 6
Podkład mapowy pochodzi z Powiatowego Ośrodka Dokumentacji Geodezyjnej i Kartograficznej