


MIEJSCOWY PLAN ZAGOSPODAROWANIA PRZESTRZENNEGO
DLA CZĘŚCI OBREBU KARNICE

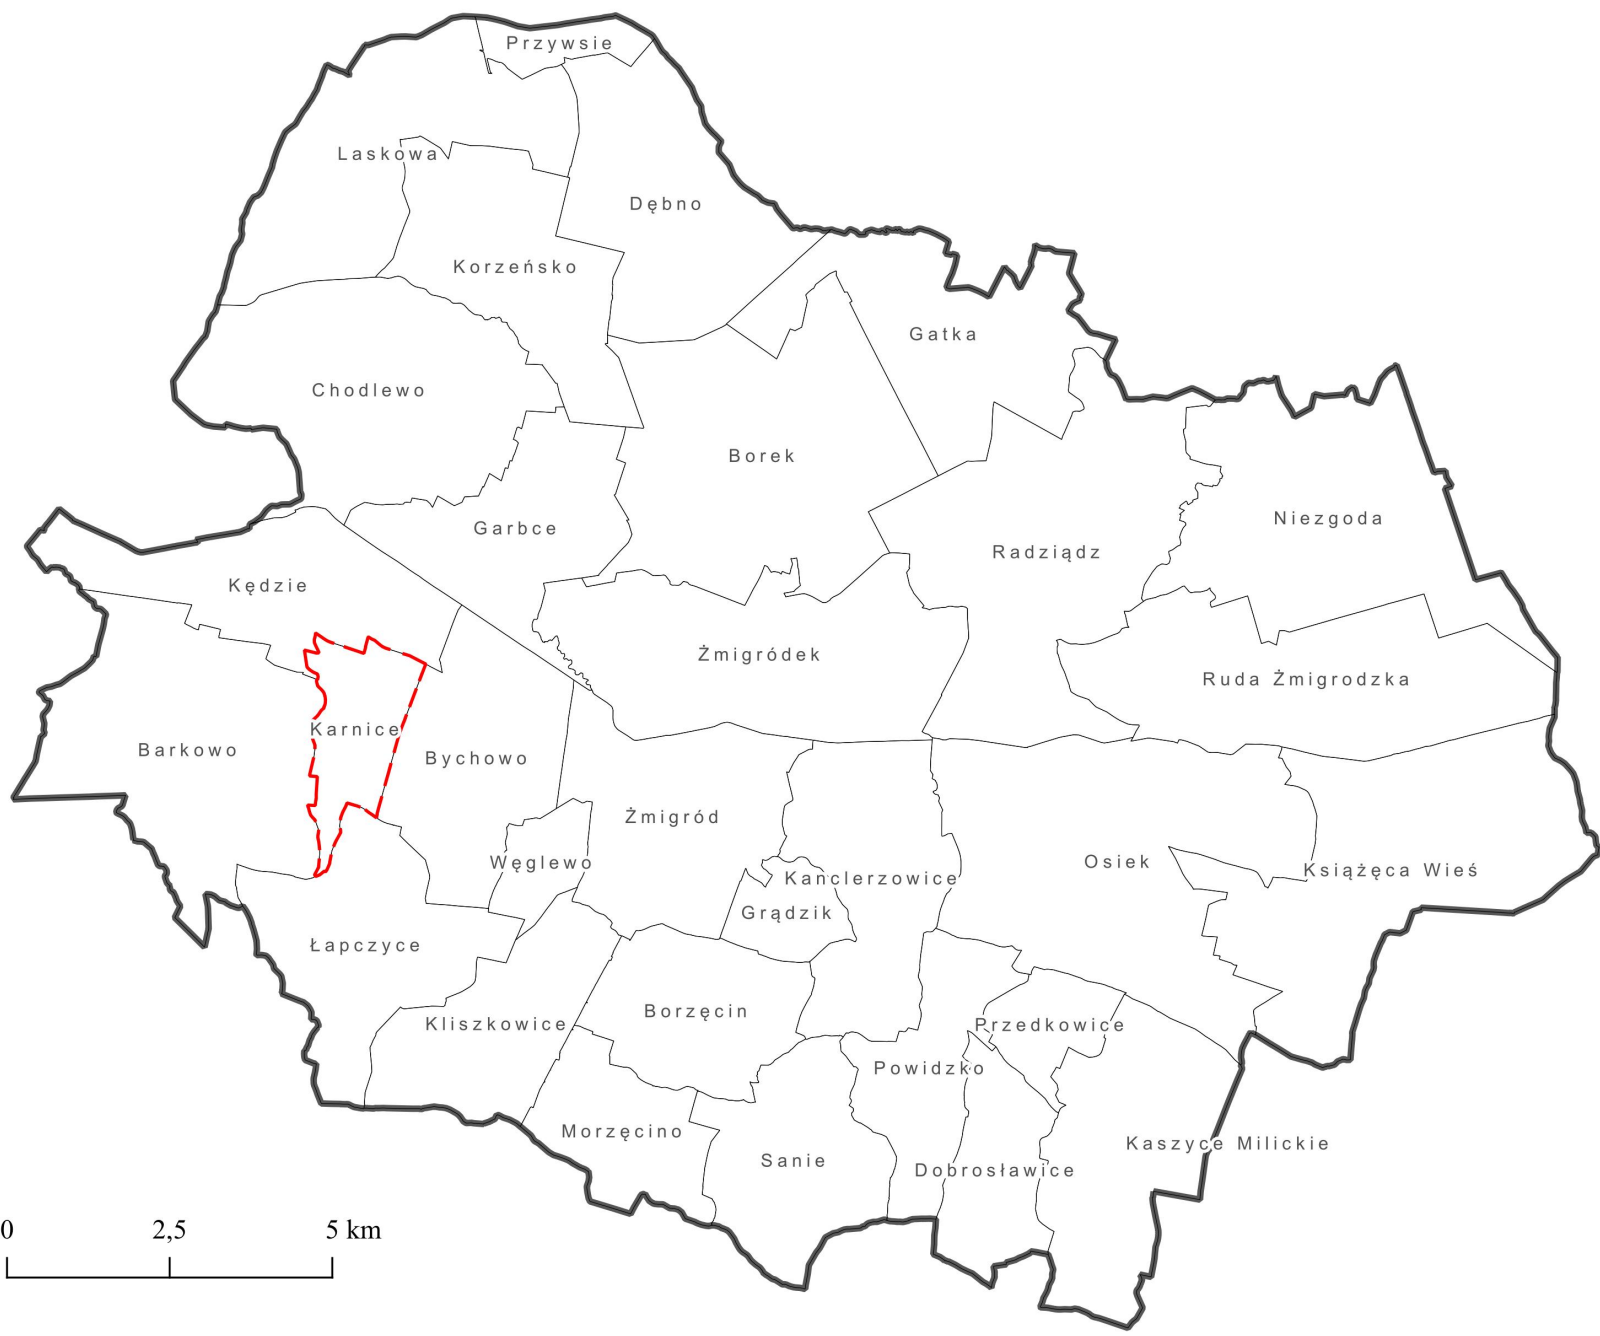

ZAŁĄCZNIK NR 2 DO UCHWAŁY
NR.....
RADY MIEJSKIEJ W ŻMIGRODZIE
Z DNIA
RYSUNEK PLANU



MIEJSCOWY PLAN
ZAGOSPODAROWANIA PRZESTRZENNEGO
DLA CZĘŚCI OBREBU KARNICE

0 25 50 m
1:1

OZNACZENIA OGÓLNE

GRANICA OBSZARU OBJĘTEGO MIEJSCOWYM PLANEM ZAGOSPODAROWANIA PRZESTRZENNEGO

USTALENIA W ZAKRESIE KSZTAŁTOWANIA ZABUDOWY I ZAGOSPODAROWANIA TERENU

LINIA ROZGRANICZAJĄCA TERENY O RÓŻNYM PRZEZNACZENIU
LUB RÓŻNYCH ZASADACH ZAGOSPODAROWANIA

NIEPRZEKACZALNA LINIA ZABUDOWY

USTALENIA W ZAKRESIE KATEGORII PRZEZNACZEŃ TERENÓW

USTALENIA FUNKCYJNALNE

KR	TEREN KOMUNIKACJI DROGOWEJ WEWNĘTRZNEJ
KDL	TEREN DROGI LOKALNEJ
MN	TEREN ZABUDOWY MIESZKANIOWEJ JEDNORODZINNEJ
PS	TEREN SKŁADÓW I MAGAZYNÓW

USTALENIA WYNIKAJĄCE Z PRZEPISÓW ODBIERNYCH Z ZAKRESU OCHRONY
DZIEDZICTWA KULTUROWEGO

OBASZAR OPRACOWANIA OBIEKTU W CAŁOŚCI STREFA "OW" OBSERWACJI ARCHEOLOGICZNEJ

STREFA "B" OCHRONY KONSERWATORSKIEJ

HISTORYCZNY UKŁAD URBANISTYCZNY UJĘTY W EVIDENCJI ZABYTKÓW

STANOWISKO ARCHEOLOGICZNE

STREFA "B" OCHRONY KONSERWATORSKIEJ

STREFA "OW" OBSERWACJI ARCHEOLOGICZNEJ

HISTORYCZNY UKŁAD URBANISTYCZNY UJĘTY W EVIDENCJI ZABYTKÓW

OBASZAR OGRANICZEŃ WYNIKAJĄCYCH Z POTRZEB OCHRONY ZASOBÓW WODNYCH

TEREN MIEJSCOWEGO PLANU ZAGOSPODAROWANIA PRZESTRZENNEGO ZNAJDUJE SIĘ W CAŁOŚCI
W ZAKRESIE GŁÓWNEGO ZBIENIA WÓD PODZIEMNYCH

NR 303 - PRADOLINA BARYCZ - GŁOGÓW (E)

WYRYS Z STUDIUM UWARUNKOWAŃ I KIERUNKÓW ZAGOSPODAROWANIA
PRZESTRZENNEGO GMINY ŻMIGRÓD

KIERUNKI ZAGOSPODAROWANIA PRZESTRZENNEGO GMINY

LEGENDA

Granica gminy Żmigrod

Granica obszaru objętego Studium Uwarunkowań i Kierunków Zagospodarowania Przestrzennego Gminy Żmigrod

Granica obszaru geodezyjnego

KIERUNKI ZAGOSPODAROWANIA TERENU

MN-U	Terren zabudowy mieszkaniowej jednorodzinnej lub usług
MR-U	Terren zabudowy mieszkaniowej jednorodzinnej, zagrodowej lub usług
U	Terren usług
P	Terren produkcyjny i rekreacyjny

ŚRODOWISKO KULTUROWE

ZABYTKI NIEMUCHOME

HISTORYCZNY UKŁAD PRZESTRZENNY UJĘTY W EVIDENCJI ZABYTKÓW (urbanistyczny/urbanistyczny)

ZABYTKI ARCHEOLOGICZNE

Stanowisko archeologiczne wpisane do rejestru zabytków

Stanowisko archeologiczne ujęte w ewidencji zabytków

STREFY OCHRONY KONSERWATORSKIEJ

B	Strefa "B" ochrony konserwatorskiej
OW	Strefa "OW" ochrony konserwatorskiej
N	Strefa "N" ochrony konserwatorskiej
OW	Strefa "OW" ochrony konserwatorskiej
OW	Strefa "OW" ochrony konserwatorskiej

INNE OZNACZENIA

GRANICA OBSZARU
OBJĘTEGO MIEJSCOWYM PLANEM ZAGOSPODAROWANIA PRZESTRZENNEGO
NA TLE STUDIUM UWARUNKOWAŃ I KIERUNKÓW ZAGOSPODAROWANIA PRZESTRZENNEGO