


# S C H E M A T   S T R U K T U R A L N Y

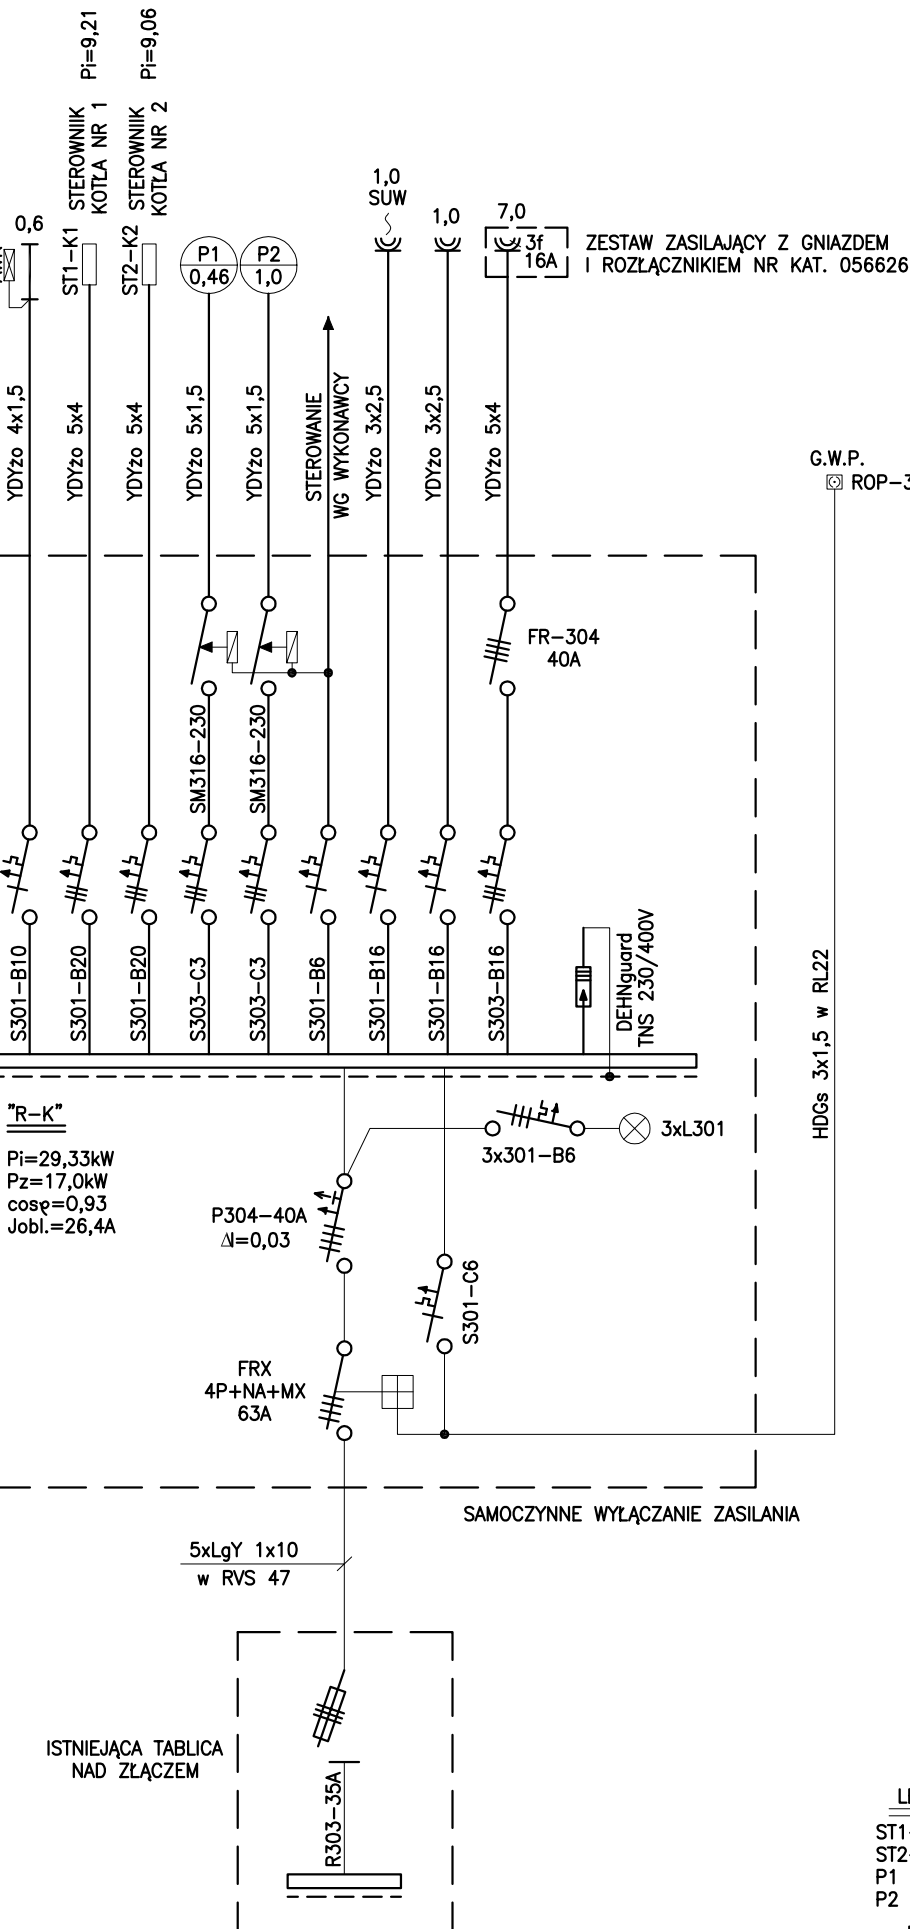

**LEGENDA:**

ST1-K1 - STEROWNIK KOTŁA K1  
ST2-K2 - STEROWNIK KOTŁA K2  
P1 - POMPA OBIEGU GRZEWCZEGO NR1  
P2 - POMPA OBIEGU GRZEWCZEGO NR2

**UWAGA:**

**AUTOMATYKĘ I STEROWANIE WYKONAŁ  
DOSTAWCA URZĄDZEŃ**

<b>"TERMAK"</b> Przedsiębiorstwo Techniki Ciepłej i Ochrony Środowiska - Hobler Stanisław 54-113 Wrocław, ul. Reszelska10/9 tel.fax 71/ 356 89 32 NIP 898-002-24-56; Regon 931506813		
OBIEKT	KOTŁOWNIA WODNA DLA GIMNAZJUM W ŻMIGRODZIE	BRANŻA: INST. ELEKTR.
TEMAT	BUDOWA KOTŁOWNI NA BIOMASĘ (ZRĘBKI)	STADIUM: PROJ. BUDOWLANY
ADRES	GIMNAZJUM W ŻMIGRODZIE	SKALA:
	55-055 ŻMIGRÓD UL.SIENKIEWICZA 6	TYTUŁ RYSUNKU: SCHEMAT
INWESTOR	URZĄD MIASTA I GMINY ŻMIGRÓD	STRUKTURALNY
ADRES	55-055 ŻMIGRÓD PL.WOJSKA POLSKIEGO 2-3	DATA: 02.2012
PROJEKTANT	TADEUSZ PIOTROWICZ	upr.nr 62/91/UW
PROJEKTANT	mgr inż. WIEŃCZYŚLAW MARYNIAK	upr.nr 23/86/UW

NR. RYS.

**E-2**