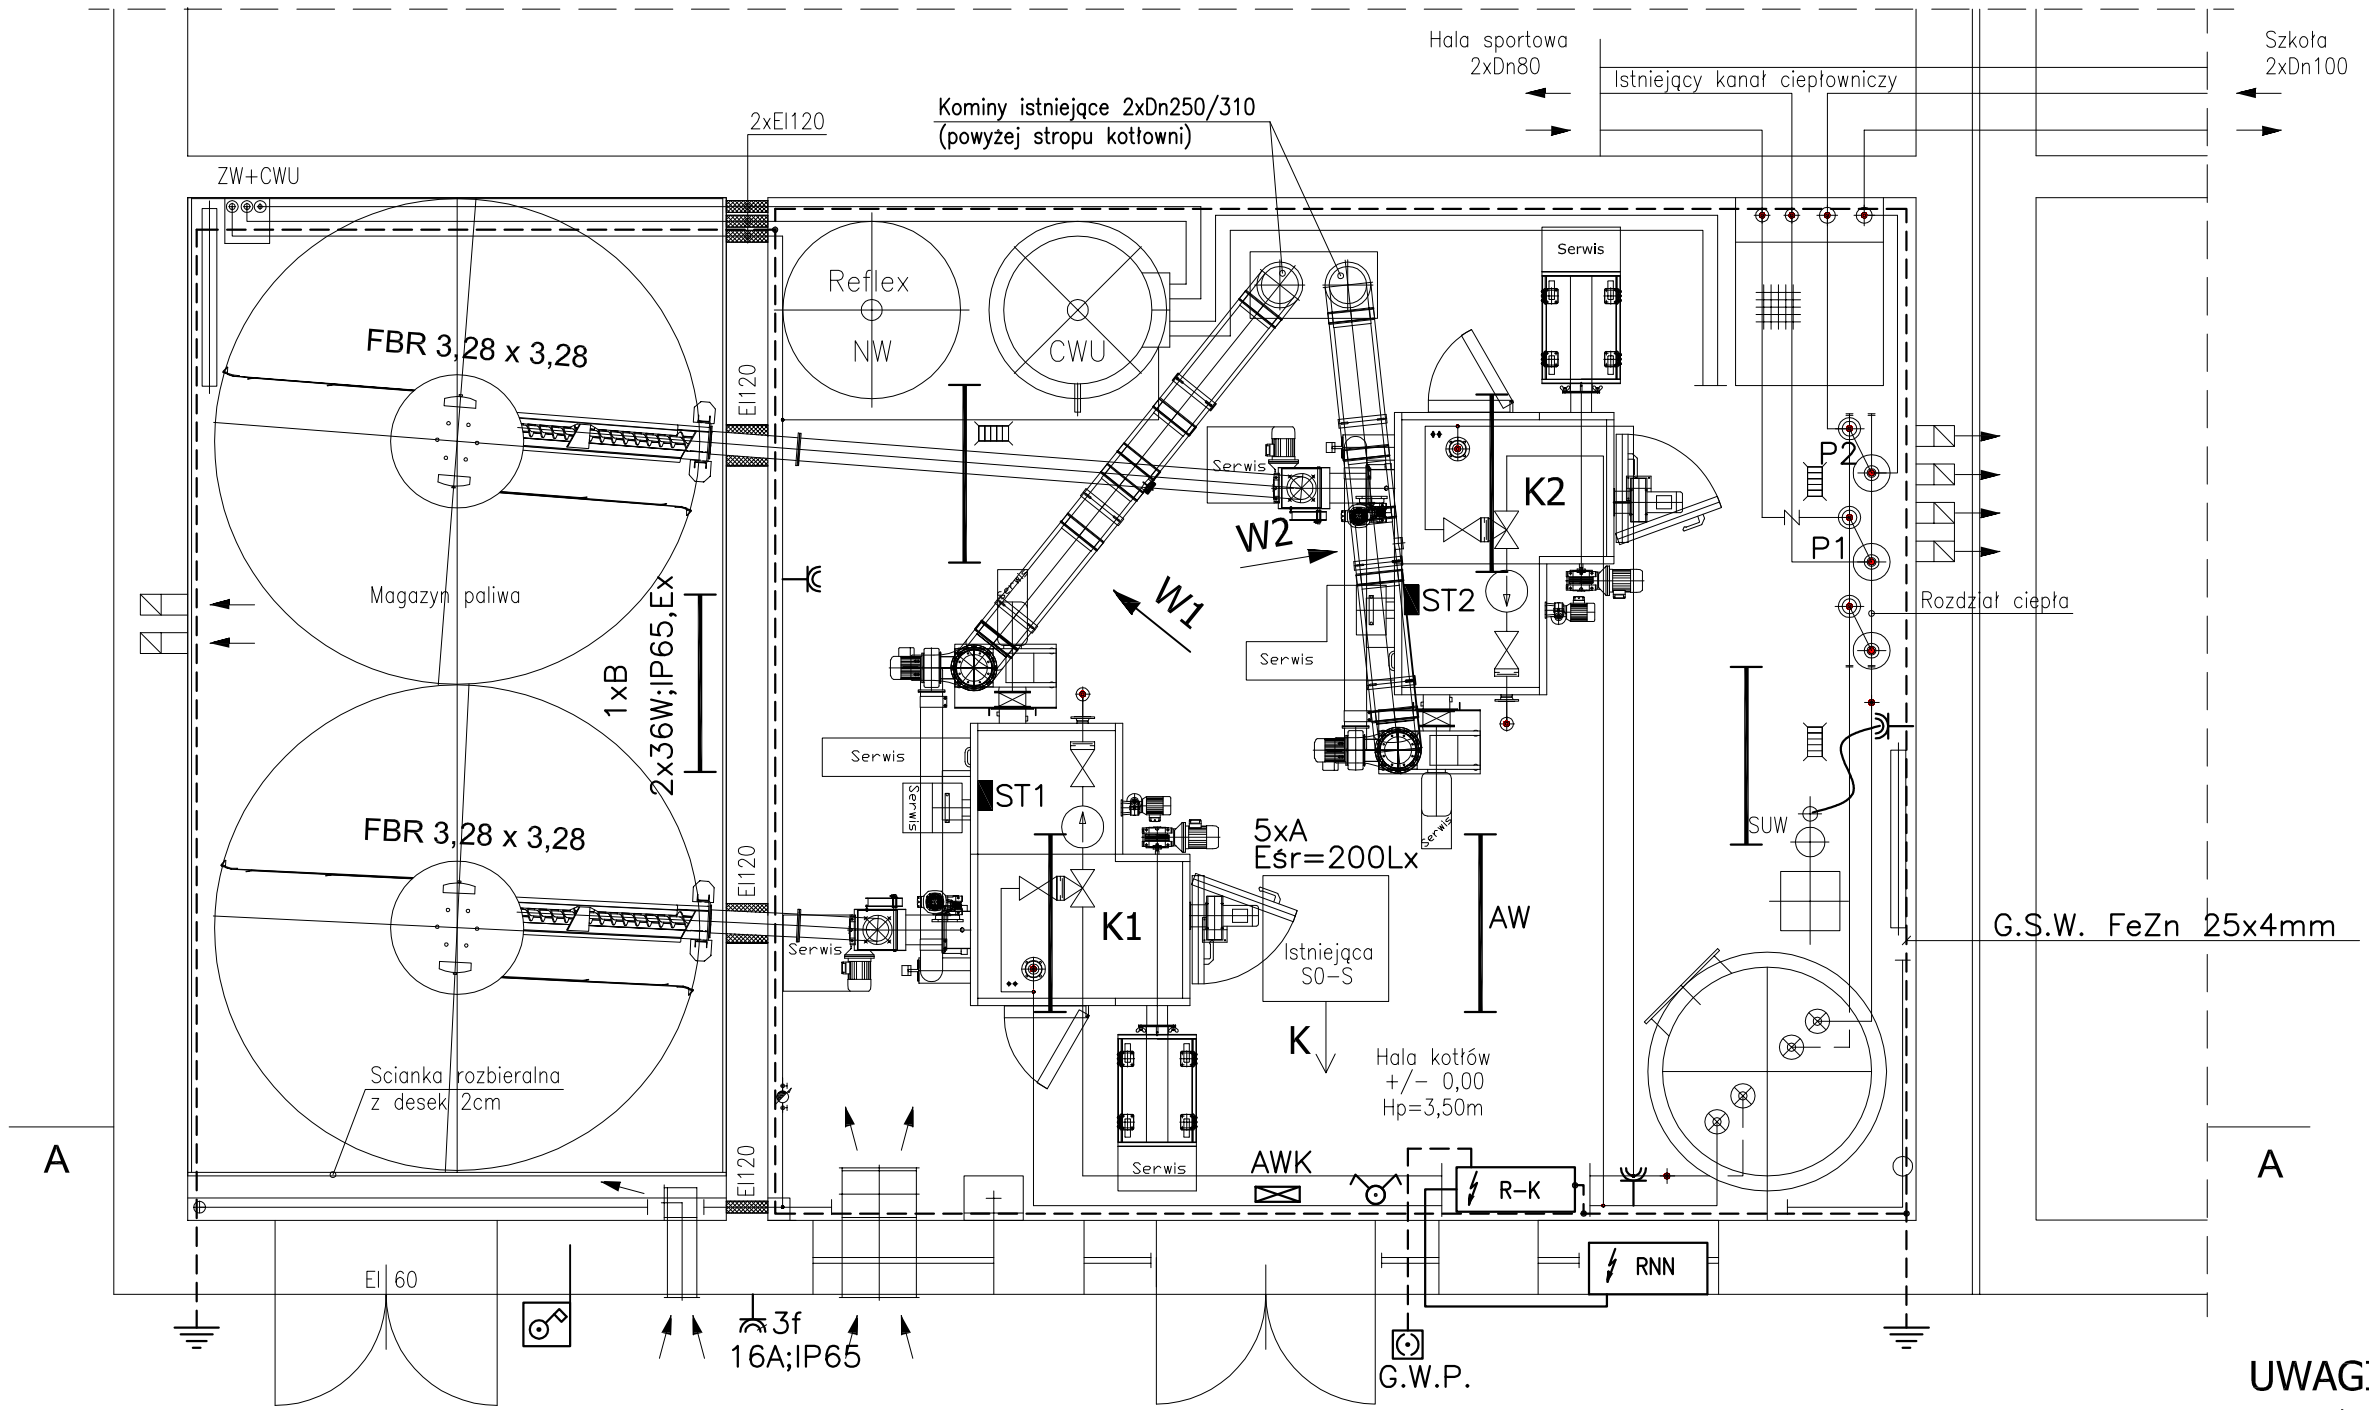

LEGENDA:

A – OPRAWA JARZENIOWA SZCZELNA 2x36W; IP65; EVG
A/AW – J.W. LECZ Z INWERTEREM; 1h
B – OPRAWA JARZENIOWA PRZECIWWYBUCHOWA 2x36W; IP65; Ex; EVG
⊠ – OPRAWA AWARYJNA KIERUNKOWA 1x11W; IP65; 1h
⊡ – WYŁĄCZNIK OŚWIETLENIA MAGAZYNU PALIWA
ST1;ST2 – STEROWNIKI
P1 – POMPA OBIEGU GRZEWCZEGO NR1 230/400V; Pi=0,46kW
P2 – POMPA OBIEGU GRZEWCZEGO NR2 230/400V; Pi=1,0kW
⊡ – GŁÓWNY WYŁĄCZNIK PRĄDU – ROP3
– GNIAZDO 10/16A/Z – SZCZELNE
3f – GNIAZDO TRÓJFAZOWE SZCZELNE IP 66/67 3P+N+Z nr kat. 055308 16A;IP65

UWAGI:

1. Do instalacji grzewczej należy stosować wyłacznie rury przewodowe bez szwu, walcowane na gorąco, ze stali R-35 atestowanej PN-80/H-74219.
2. Oznaczenia urządzeń wg. zestawienia w części opisowej.
3. Całość instalacji technologicznej należy uziemić do uziomu otokowego istniejacego budynku produkcyjnego.

"TERMAK" Przedsiebiorstwo Techniki Cieplnej i Ochrony Środowiska - Hobler Stanisław
54-113 Wrocław, ul. Reszelska10/9 tel.fax 71/ 356 89 32
NIP 898-002-24-56; Regon 931506813

OBIEKT	KOTŁOWNIA WODNA DLA GIMNAZJUM W ŻMIGRODZIE	BRANŻA:	INST. ELEKTR.
TEMAT	BUDOWA KOTŁOWNI NA BIOMASĘ (ZRĘBKI)	STADIUM:	PROJ. BUDOWLANY
ADRES	GIMNAZJUM W ŻMIGRODZIE	SKALA:	1:50
	55-055 ŻMIGRÓD UL.SIENKIEWICZA 6	TYTUŁ RYSUNKU:	RZUT KOTŁOWNI
INWESTOR ADRES	URZĄD MIASTA I GMINY ŻMIGRÓD 55-055 ŻMIGRÓD PL.WOJSKA POLSKIEGO 2-3	DATA:	02.2012
PROJEKTANT	TADEUSZ PIOTROWICZ upr.nr 62/91/UW	NR. RYS.	E-1
SPRAWDZIŁ	mgr inż. WIEŃCZYSŁAW MARYNIAK upr.nr 23/86/UW		