



DYSPOZYCJA KANAŁÓW SPALINOWYCH

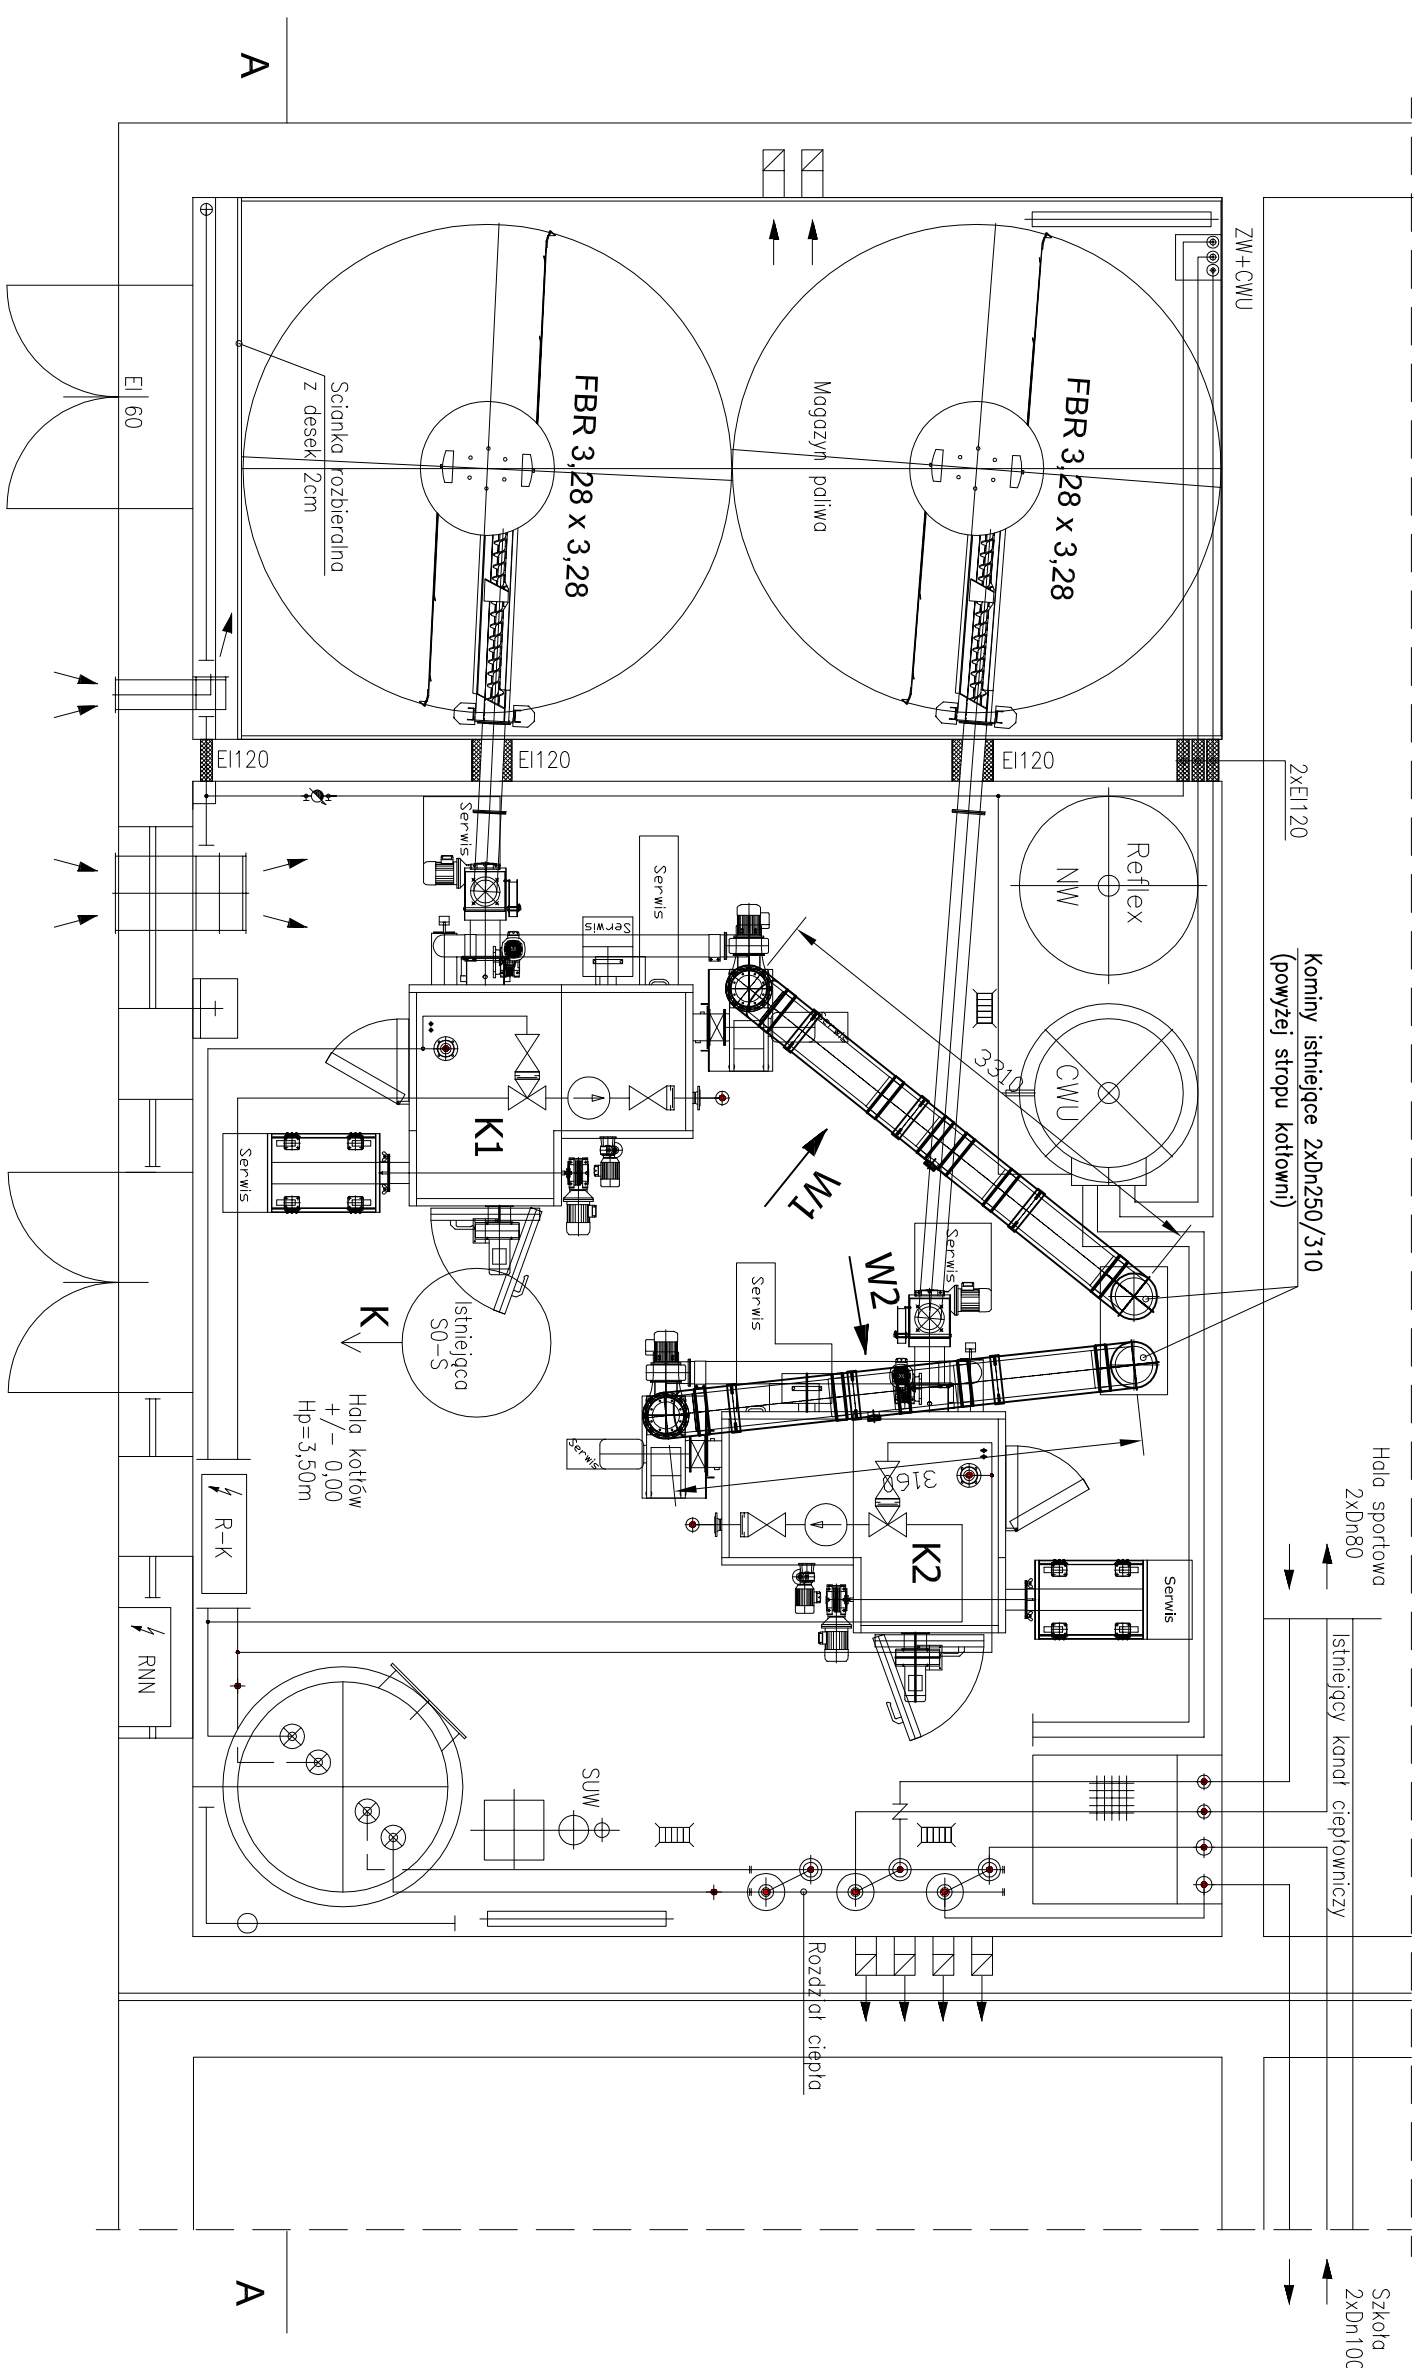

1074

DYSPOZYCJA KANAŁÓW SPALINOWYCH MKD 250 WG KATALOGU MK ŻARY

W2

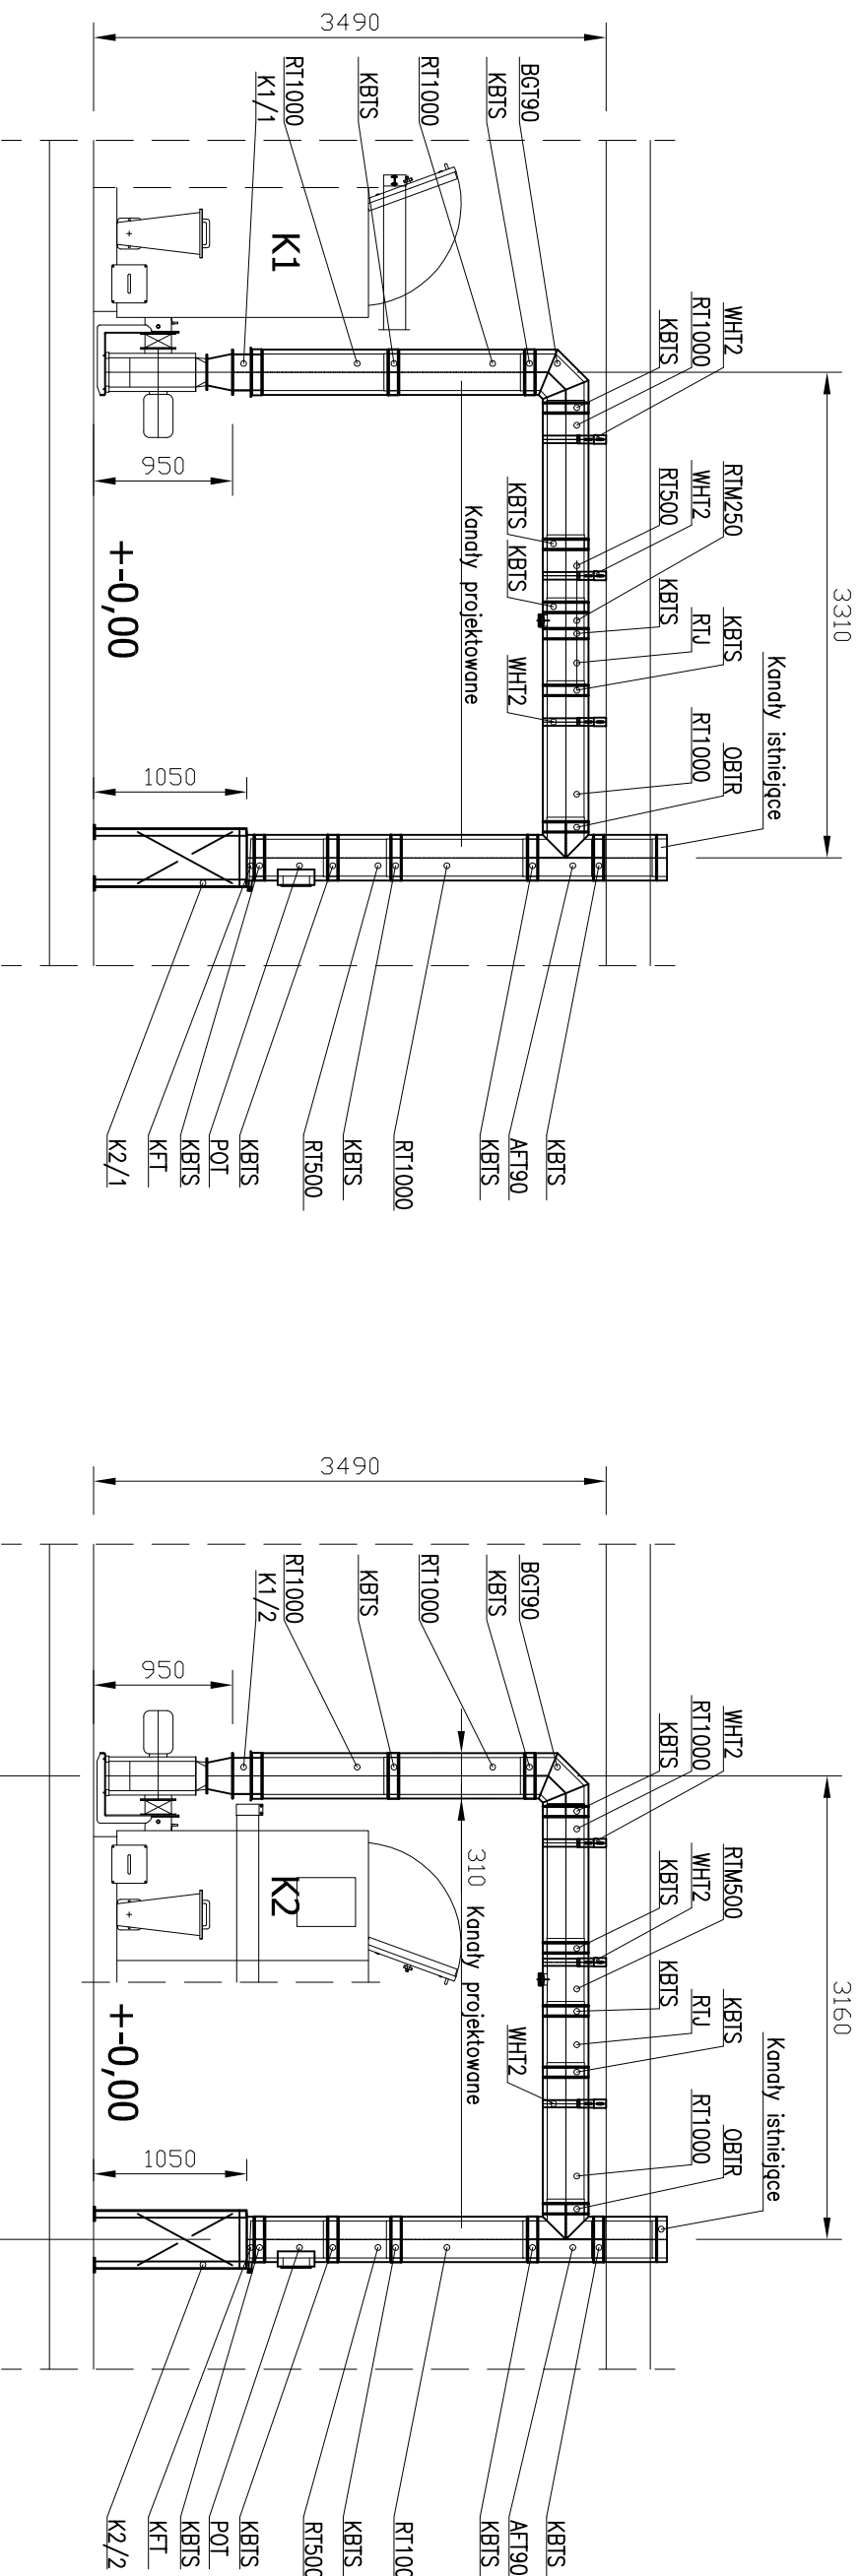

UWAGI:

- 1.DD Instalacje grzewcze należy stosować wyłącznie przy prądzie bez szumu, walutowane na górną, ze stali R 355, atestowaną PN-80/H-72419.
- 2.Oznaczenia urządzeń wo. zestawienia w części opisowej.
- 3.Oznaczenia technologiczne należy uznać do uzdum otokowego istniejącego budynku produkcyjnego.
- 4.Zabudowanie przy instalacji paliwowej kład samowoj. szta ciekowa oraz termostaty czajory wodny szu gładzicy do transportu silnikowego.

<p>"TERNAK" Przedsiębiorstwo Techniki Cieplnej i Ochrony Środowiska - Hobler Stanisław 54-113 Wrocław ul. Rozsławia 10/9 tel/fax: 71/ 356 89 32 NIP 898-002-24-65, Regon 931508613</p>		
OBJEKT	KOTŁOWNIA WODNA DLA GIMNAZJUM W ŻMIGRÓDZIE	BRANŻA: TECHNOLOG.-INSTAL.
TEMAT	BUDOWA KOTŁOWNI NA BIOMASĘ (ZREBUK)	STADIUM: PROJ. BUDOWLANY
ADRES	GIMNAZJUM W ŻMIGRÓDZIE	SKALA: 1:50
	55-055 ŻMIGRÓD UL. SIENKIEWICZA 6	TYTUŁ RYSUNKU: DT-SZK. KANALIZ.
INWESTOR	URZĄD MIASTA I GMINY ŻMIGRÓD	SPRACOWNIK
ADRES	55-035 ŻMIGRÓD UL. WOJŚCA POLSKIEGO 2-3	DATA: 02.2012
PROJEKTANT	INŻ. STANISŁAW HOBLER	NR. RYS.
OPRACOWAŁ	upr.nr 1180/UW	
SPRAWDZAJĄCY	mgr inż. RYSZARD DĄBROWSKI	upr.nr 1620/S/Wm
		T-3