
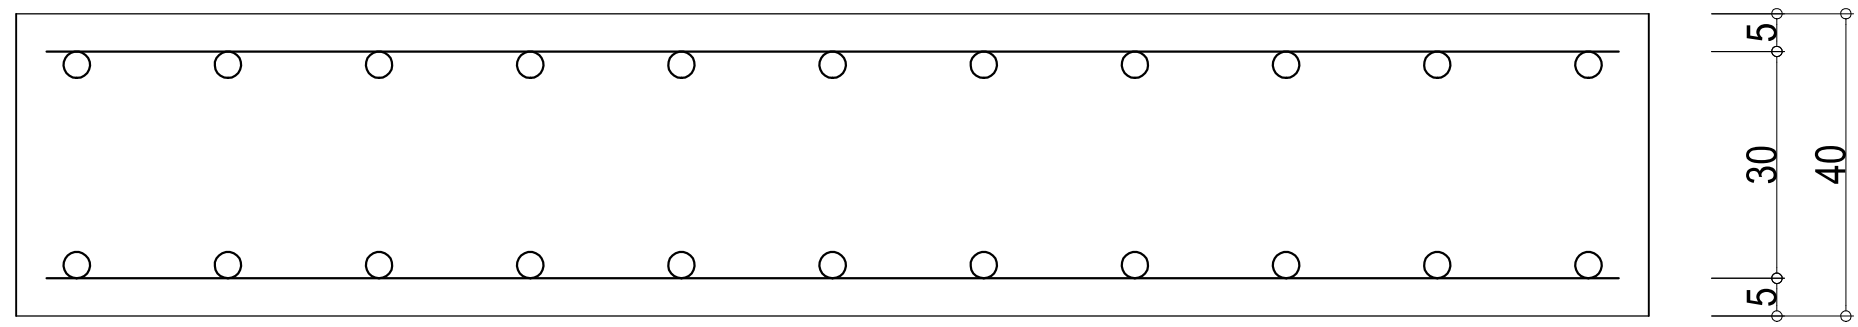


Beton C16/20 (B20)

WYKAZ ZBROJENIA						
Nr pręta	Rodzaj stali	Średnica	Liczba	Długość	Długość ogólna [m]	Uwagi
		[mm]	[szt]	[cm]		
5	A III	14	2x11	250	55.00	
6	A III	14	2x5	100	10.00	
Długość razem				[m]	65.00	
Masa jednostkowa				[kg/m]	1.21	
Masa razem				[kg]	78.65	
Masa całkowita				[kg]	78.65	

Płyta fundamentowa filtrów Ø1050 - 1 szt

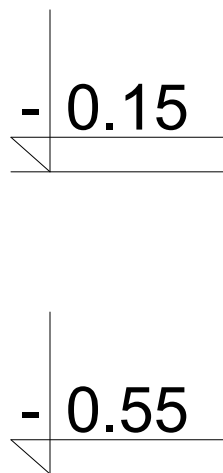

PROJEKT BUDOWLANY MODERNIZACJI OŚRODKA SPORTU I REKREACJI W ŻMIGRÓDZIE				
ETAP II – BUDOWA OTWARTEGO BASENU Z BUDYNKIEM SZATNIOWO-SANITARNYM WRAZ Z ZAGOSPODAROWANIEM TERENU				
OBIEKT:	OTWARTY BASEN Z BUDYNKIEM SZATNIOWO-SANITARNYM WRAZ Z ZAGOSPODAROWANIEM OBIEKTU			
ADRES:	55-140 ŻMIGRÓD, UL. SPORTOWA, NR EWIDENCYJNY DZIAŁEK 6/4, 6/5 OBRĘB ŻMIGRÓD			
INWESTOR:	GMINA ŻMIGRÓD, PLAC WOJSKA POLSKIEGO 2-3			
TYTUŁ RYSUNKU:	PLYTA FUNDAMENTOWA FILTRÓW Ø 1050			
PROJEKTANT:	WŁODZIMIERZ BUGAJ	DATA:		NR RYS:
NR UPRAWNIENI:	UAN-VI/3/69/85/Wb	07.2011		KT1d
SPRAWDZAJĄCY:	AGNIESZKA KWAŚNIAK	DATA:		SKALA:
NR UPRAWNIENI:	UAN-V-7342/6/3/80/92/Wb	07.2011		1:25