

Nr3 Ø14 AIII



Beton C16/20 (B20)

WYKAZ ZBROJENIA						
Nr pręta	Rodzaj stali	Średnica [mm]	Liczba [szt]	Długość [cm]	Długość ogólna [m]	Uwagi
3	A III	14	2x20	225	90.00	
Długość razem				[m]	90.00	
Masa jednostkowa				[kg/m]	1.21	
Masa razem				[kg]	108.90	
Masa całkowita				[kg]	108.90	

Płyta fundamentowa filtrów Ø2350 - 2 szt

- 0.15

- 0.55

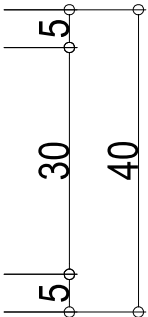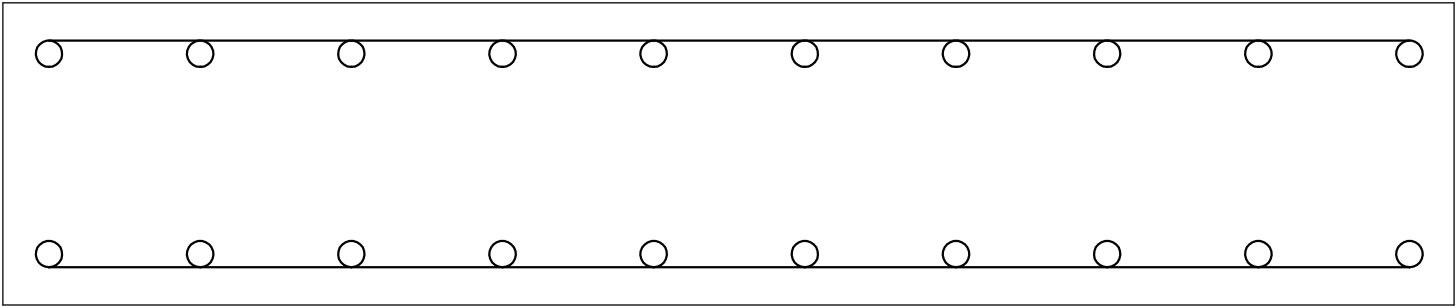

PROJEKT BUDOWLANY MODERNIZACJI OŚRODKA SPORTU I REKREACJI W ŻMIGRODZIE				
ETAP II – BUDOWA OTWARTEGO BASENU Z BUDYNKIEM SZATNIOWO-SANITARNYM WRAZ Z ZAGOSPODAROWANIEM TERENU				
OBIEKT:	OTWARTY BASEN Z BUDYNKIEM SZATNIOWO-SANITARNYM WRAZ Z ZAGOSPODAROWANIEM OBIEKTU			
ADRES:	55-140 ŻMIGRÓD, UL. SPORTOWA, NR EWIDENCYJNY DZIAŁEK 6/4, 6/5 OBRĘB ŻMIGRÓD			
INWESTOR:	GMINA ŻMIGRÓD, PLAC WOJSKA POLSKIEGO 2-3			
TYTUŁ RYSUNKU:	PŁYTA FUNDAMENTOWA FILTRÓW Ø 2350			
PROJEKTANT:	WŁODZIMIERZ BUGAJ	DATA:		NR RYS:
NR UPRAWNIENI:	UAN-VI/3/69/85/Wb	07.2011		KT1b
SPRAWDZAJĄCY:	AGNIESZKA KWAŚNIAK	DATA:		SKALA:
NR UPRAWNIENI:	UAN.V-7342/6/3/80/92/Wb	07.2011		1:25